


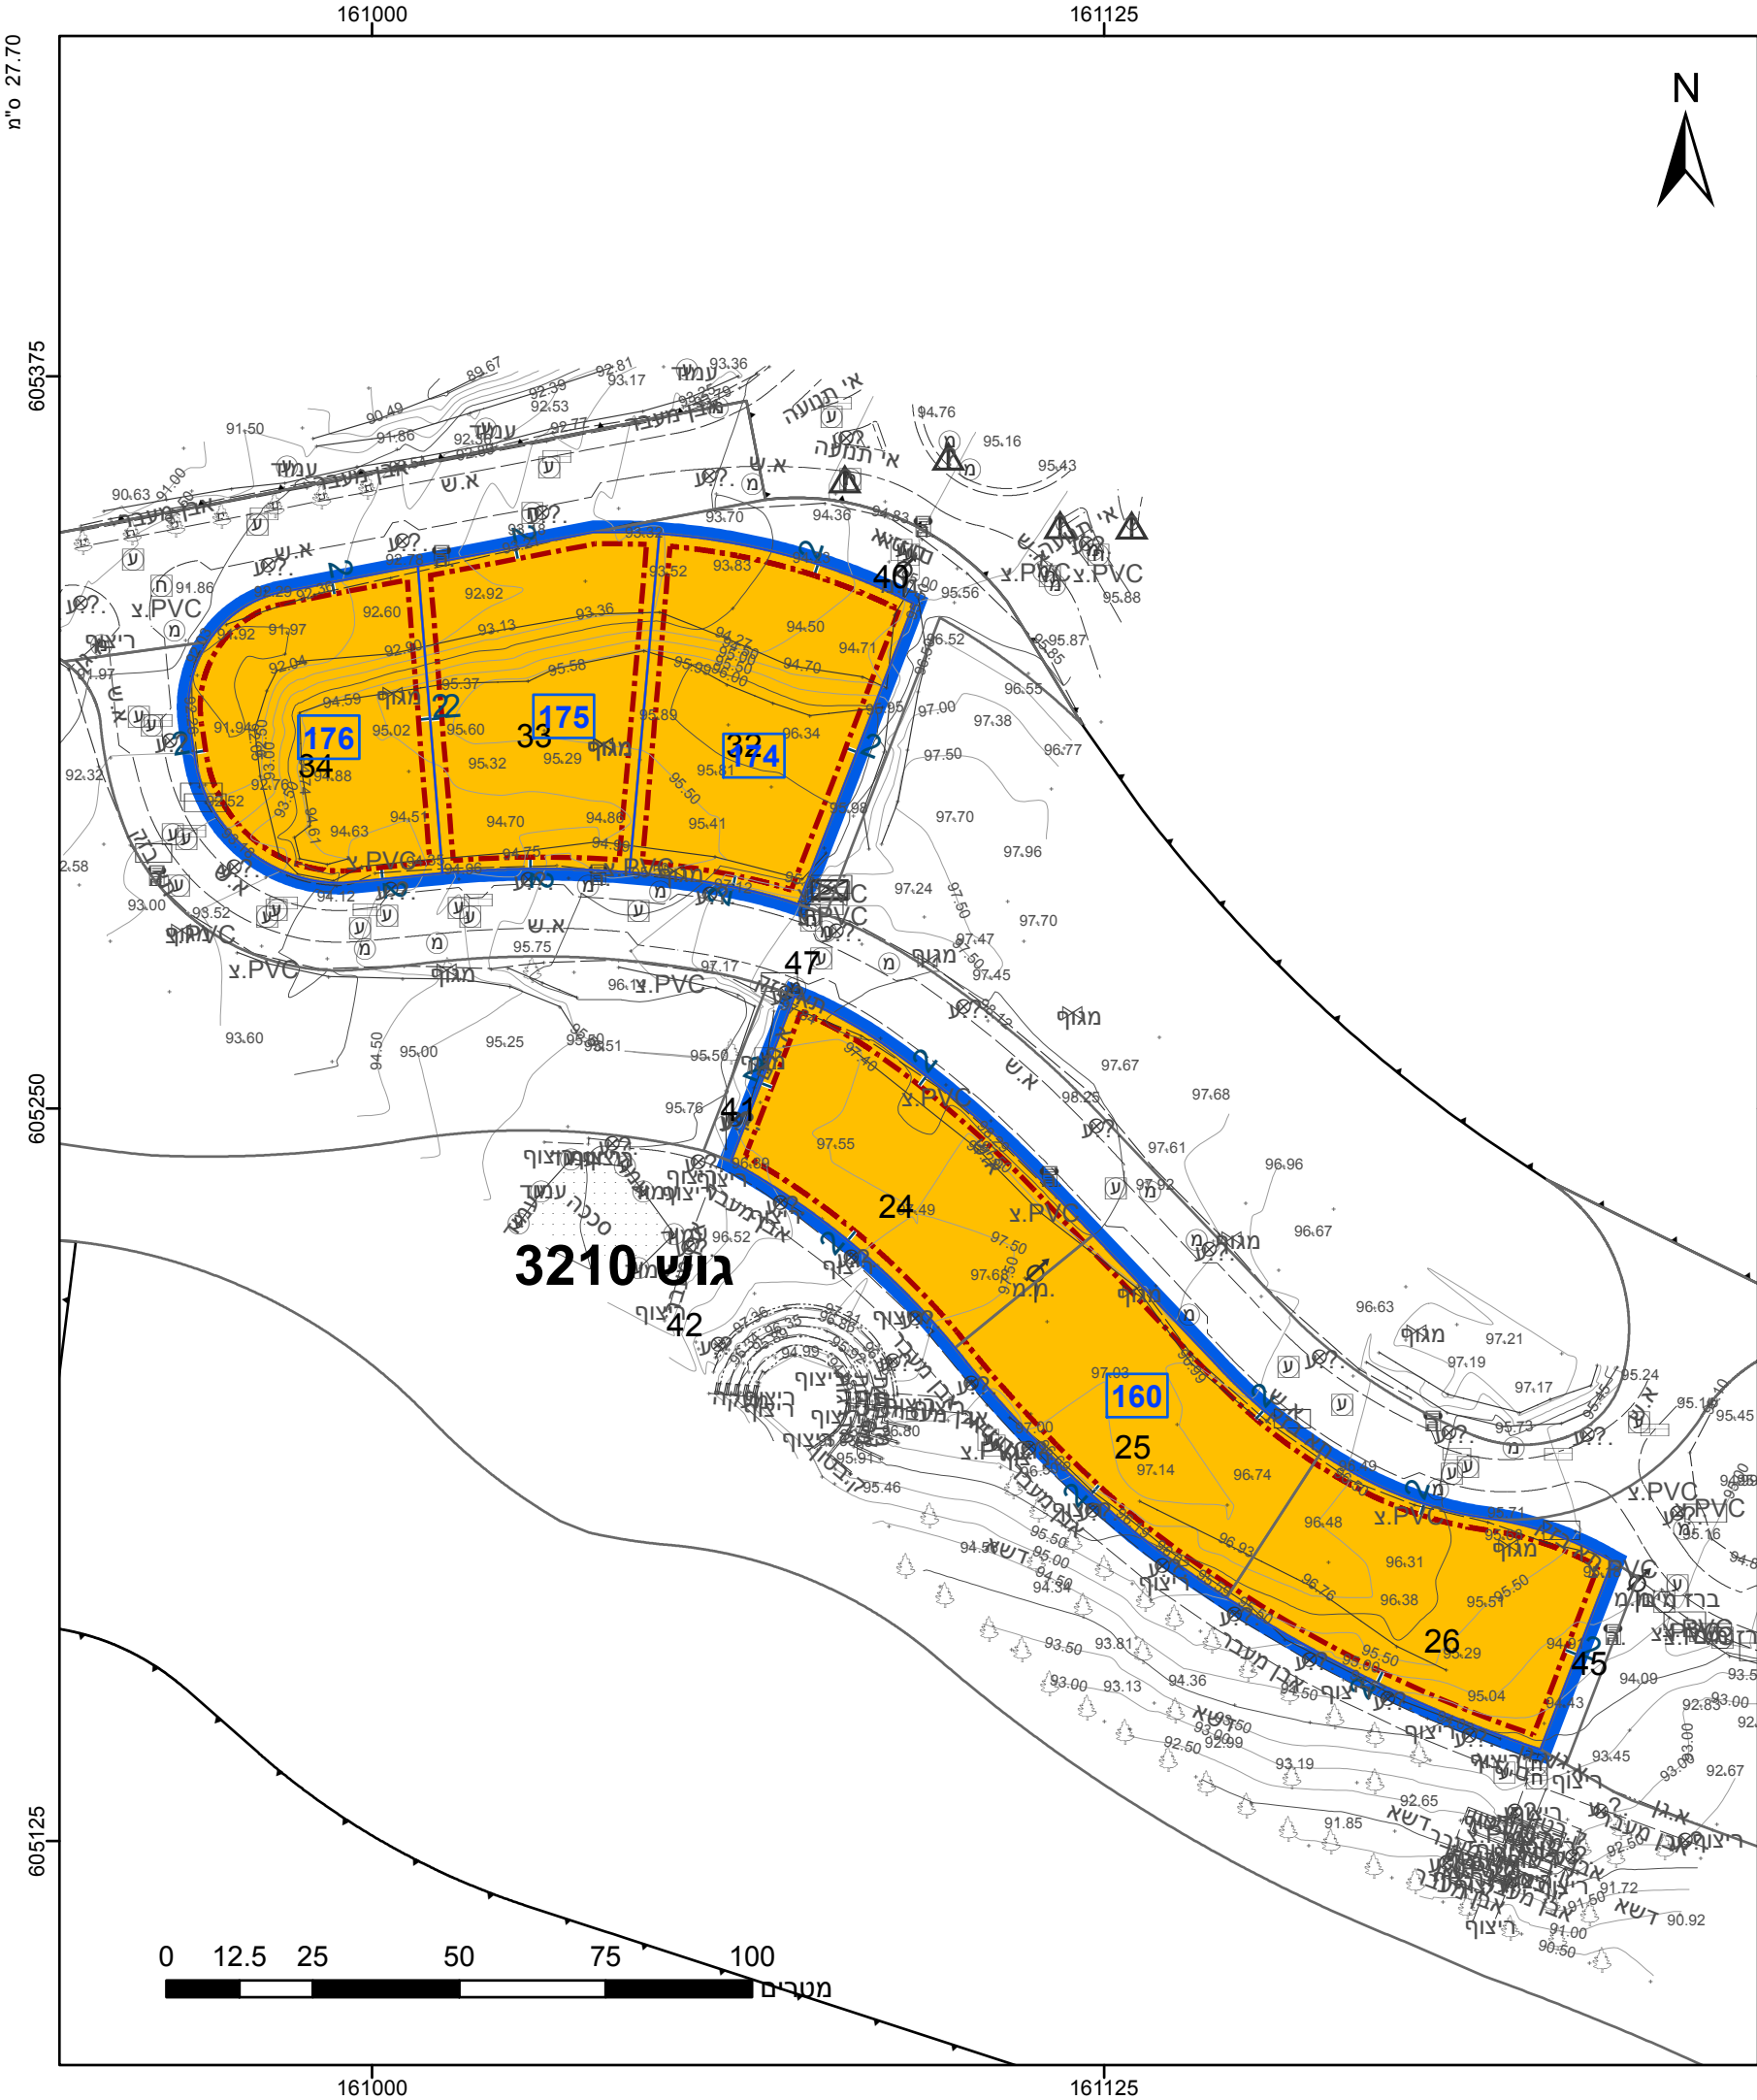

מקרא

גבול התכנית

גוש 1234

גבול גוש ומספרו

5

תא שטח ומספרו

1

מספר הדרך

2

קווי בנין

3

רחב הדרך

4

מגורים ב

מידות

קו-בנין

אישורים בתכנית מס' 611-0655738

הריני מצהיר בזאת כי המפה הטופוגרפית/המצבית המהווה רקע לתכנית זו, נערכה על ידי ביום 20/02/20 והיא הוכנה לפי הוראות נוהל מבא"ת ובהתאם להוראות החוק ולתקנות המודדים שבתוקף. דיוק הקו הכחול והקדסטר: קו כחול (בלבד) ברמה אנליטית

826

מספר רישון

תאריך

קאינר'צ דינאל

שם המודד

חתימה

חוק התכנון והבנייה, התשכ"ה - 1965	
תכנית מפורטת	
מס' 611-0655738	
נאות השקמה, מגרשים 160,176,175,174 שדרות	
תשריט מצב מוצע	
גיליון 1	מתוך 1
מחוז	דרום
מרחב תכנון מקומי	שדרות
רשות מקומית	שדרות
ישוב	שדרות
תכנית בסמכות	מקומית
איחוד וחלוקה	ללא איחוד וחלוקה
היתרים או הרשאות	תכנית שמכוחה ניתן להוציא היתרים או הרשאות
מונה תדפיס התשריט	12
מועד הפקה	24/08/2021
שטח התכנית	11.4 דונם
קנה מידה	1:1250
שמות*	
מגיש תכנית	תאגיד: אסום חברה קבלנית לבניין בע"מ
עורך ראשי	חגית אטול
יזם	תאגיד: אסום חברה קבלנית לבניין בע"מ

בעלי עניין בקרקע*

טבלת גושים וחלקות*			
מספר גוש	חלק/ כל הגוש	מספרי חלקות בשלמותן	מספרי חלקות בחלקיותן
3210	חלק	32-34, 24-26	

* הרשימה המלאה מפורטת בהוראות התכנית / בהודעה שפורסמה בעיתונות וברשומות

תרשים התמצאות - קנ"מ 1:6500

שנת צילום אוויר: 2019

מספר תכנית: 611-0655738, מספר גירסת תשריט: 12

23.2 מ"מ