


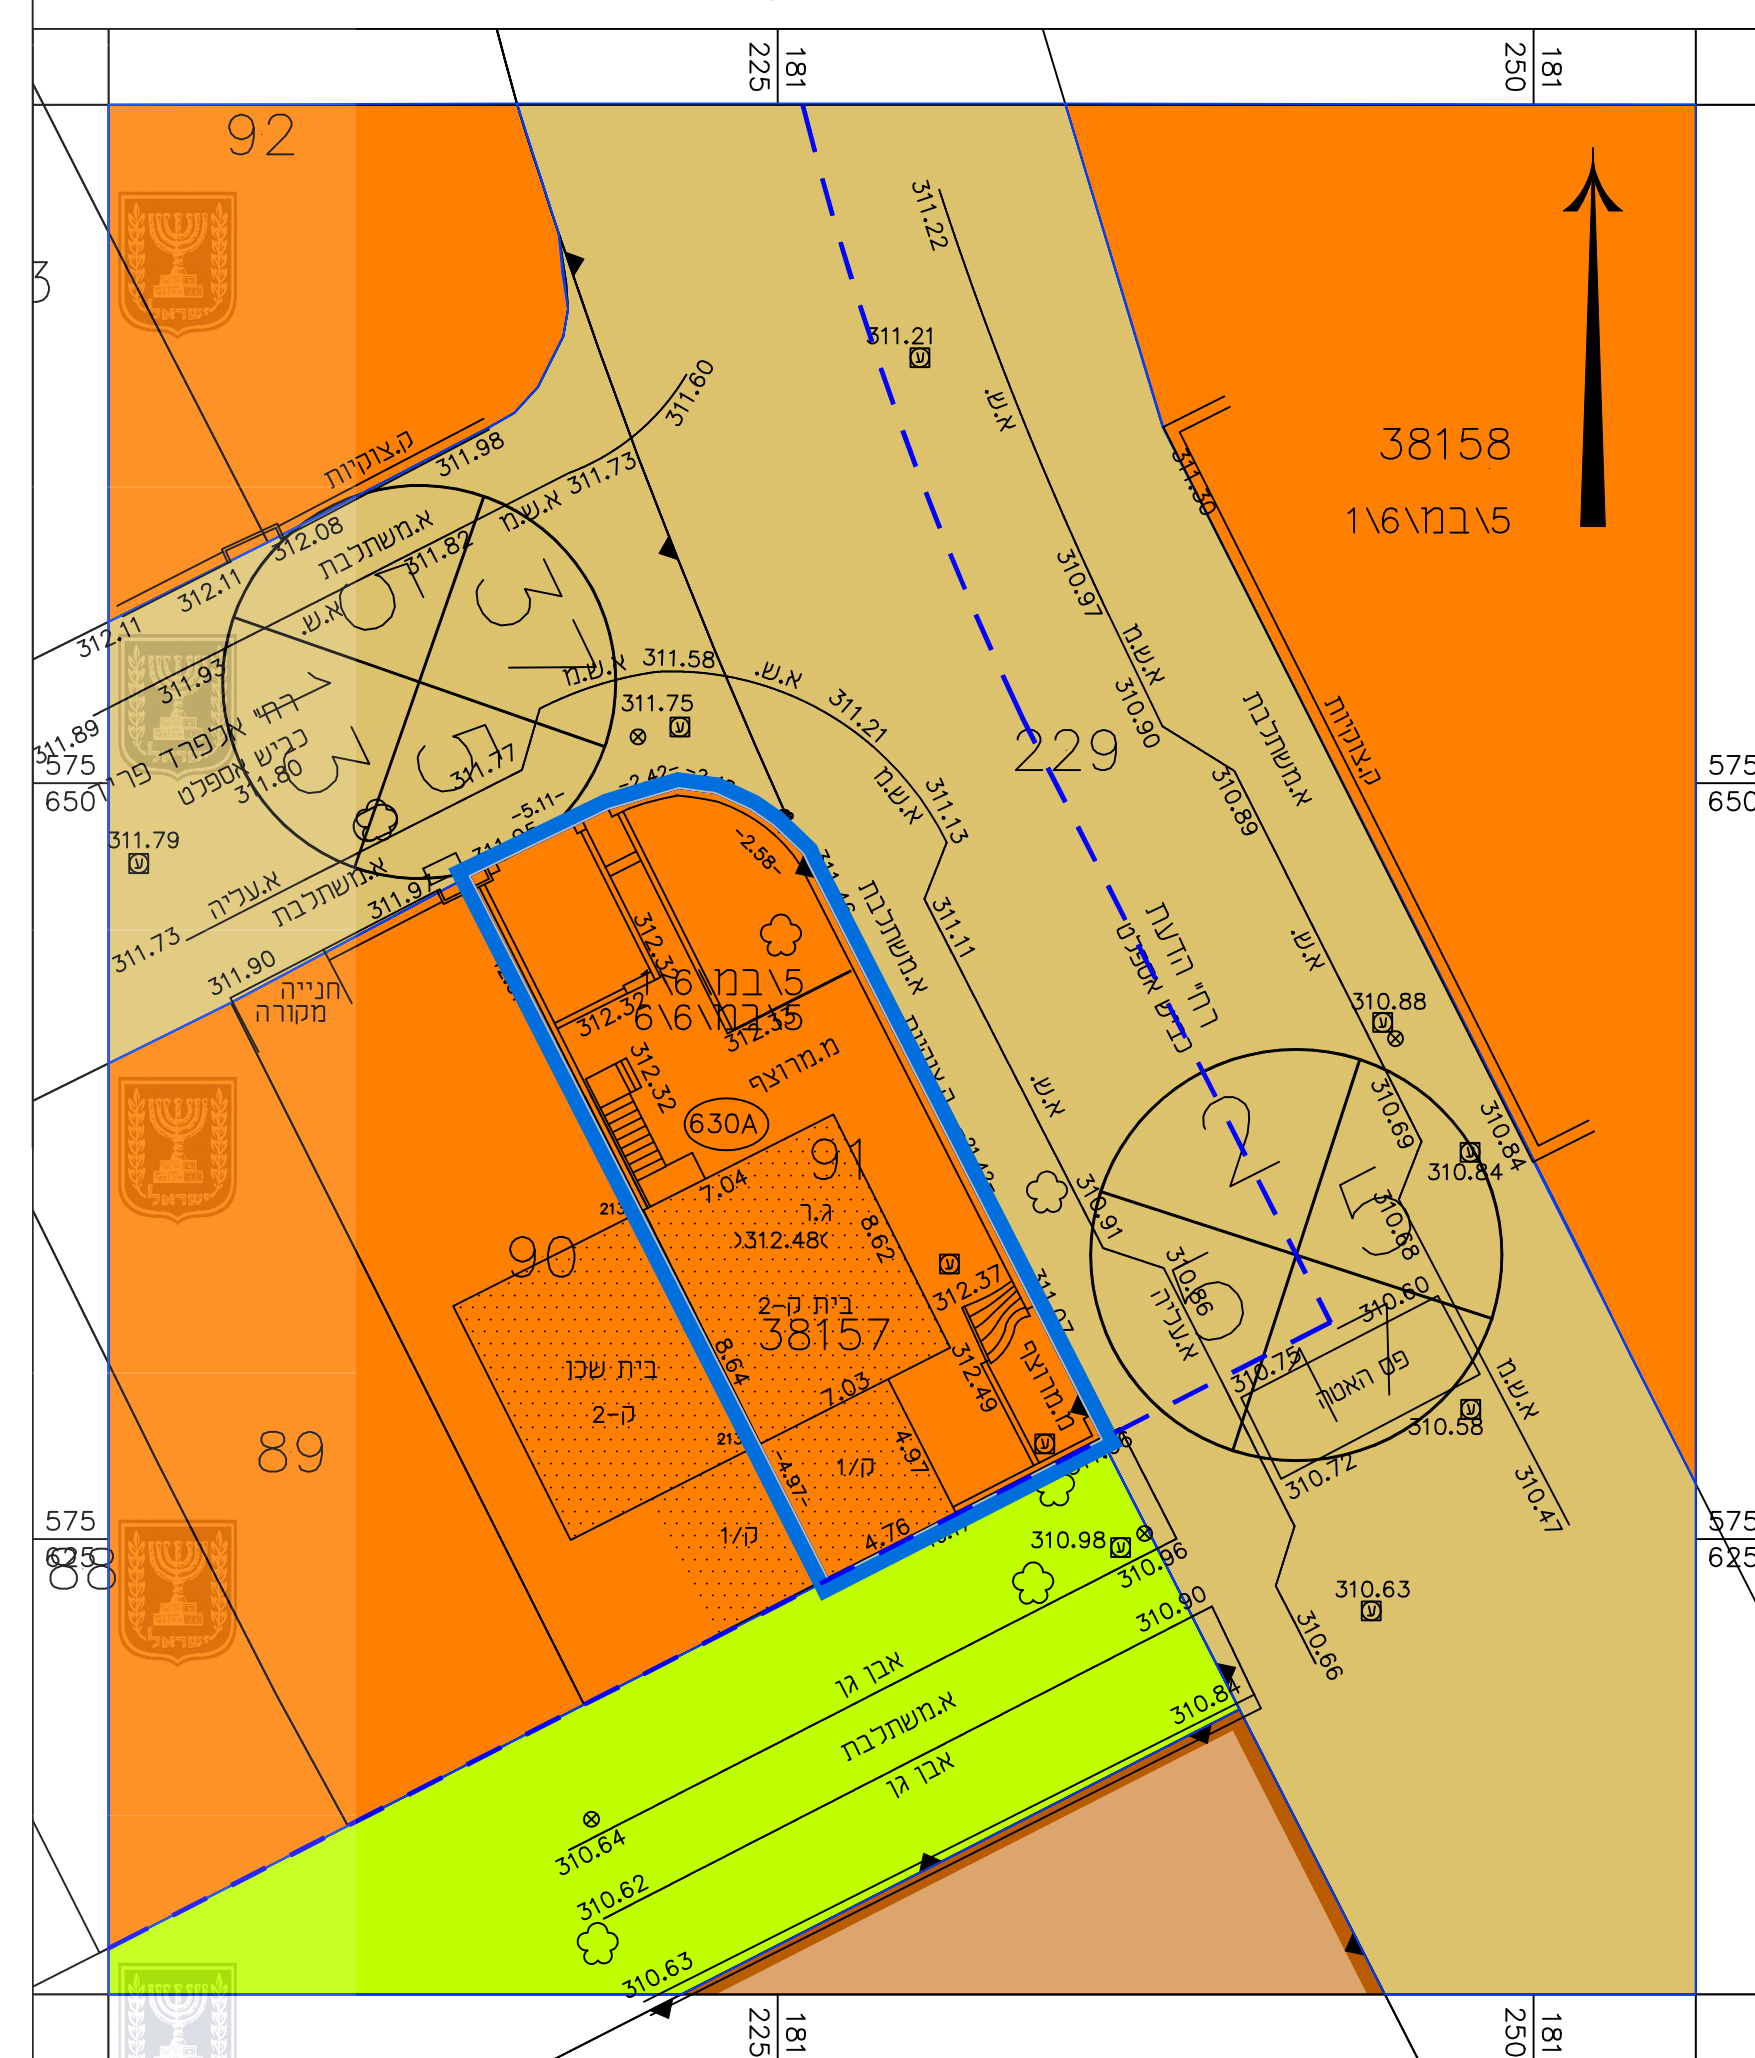

מצב מאושר קנ"מ 1:250



מקרא מצב מאושר


- גבול התכנית
- אזור מגורים א
- מבנים ומוסדות ציבור לחינוך
- שטח ציבורי פתוח
- דרך מאושרת
- מבנה קיים
- גבול תוכנית מאושרת 1:250 במ"מ
- גבול ומספר מגרש 446A
- גבול מספר וחלקה 62
- מספר גוש 38157
- גבול גוש
- מספר הדרך קו בניין רוחב הדרך
- עידוד קרקע שלא לפי מבאת

מס' תוכניות מאושרות:

1:250 במ"מ
1:250 במ"מ


ק.מ. 1:2500

תרשים סביבה קרובה

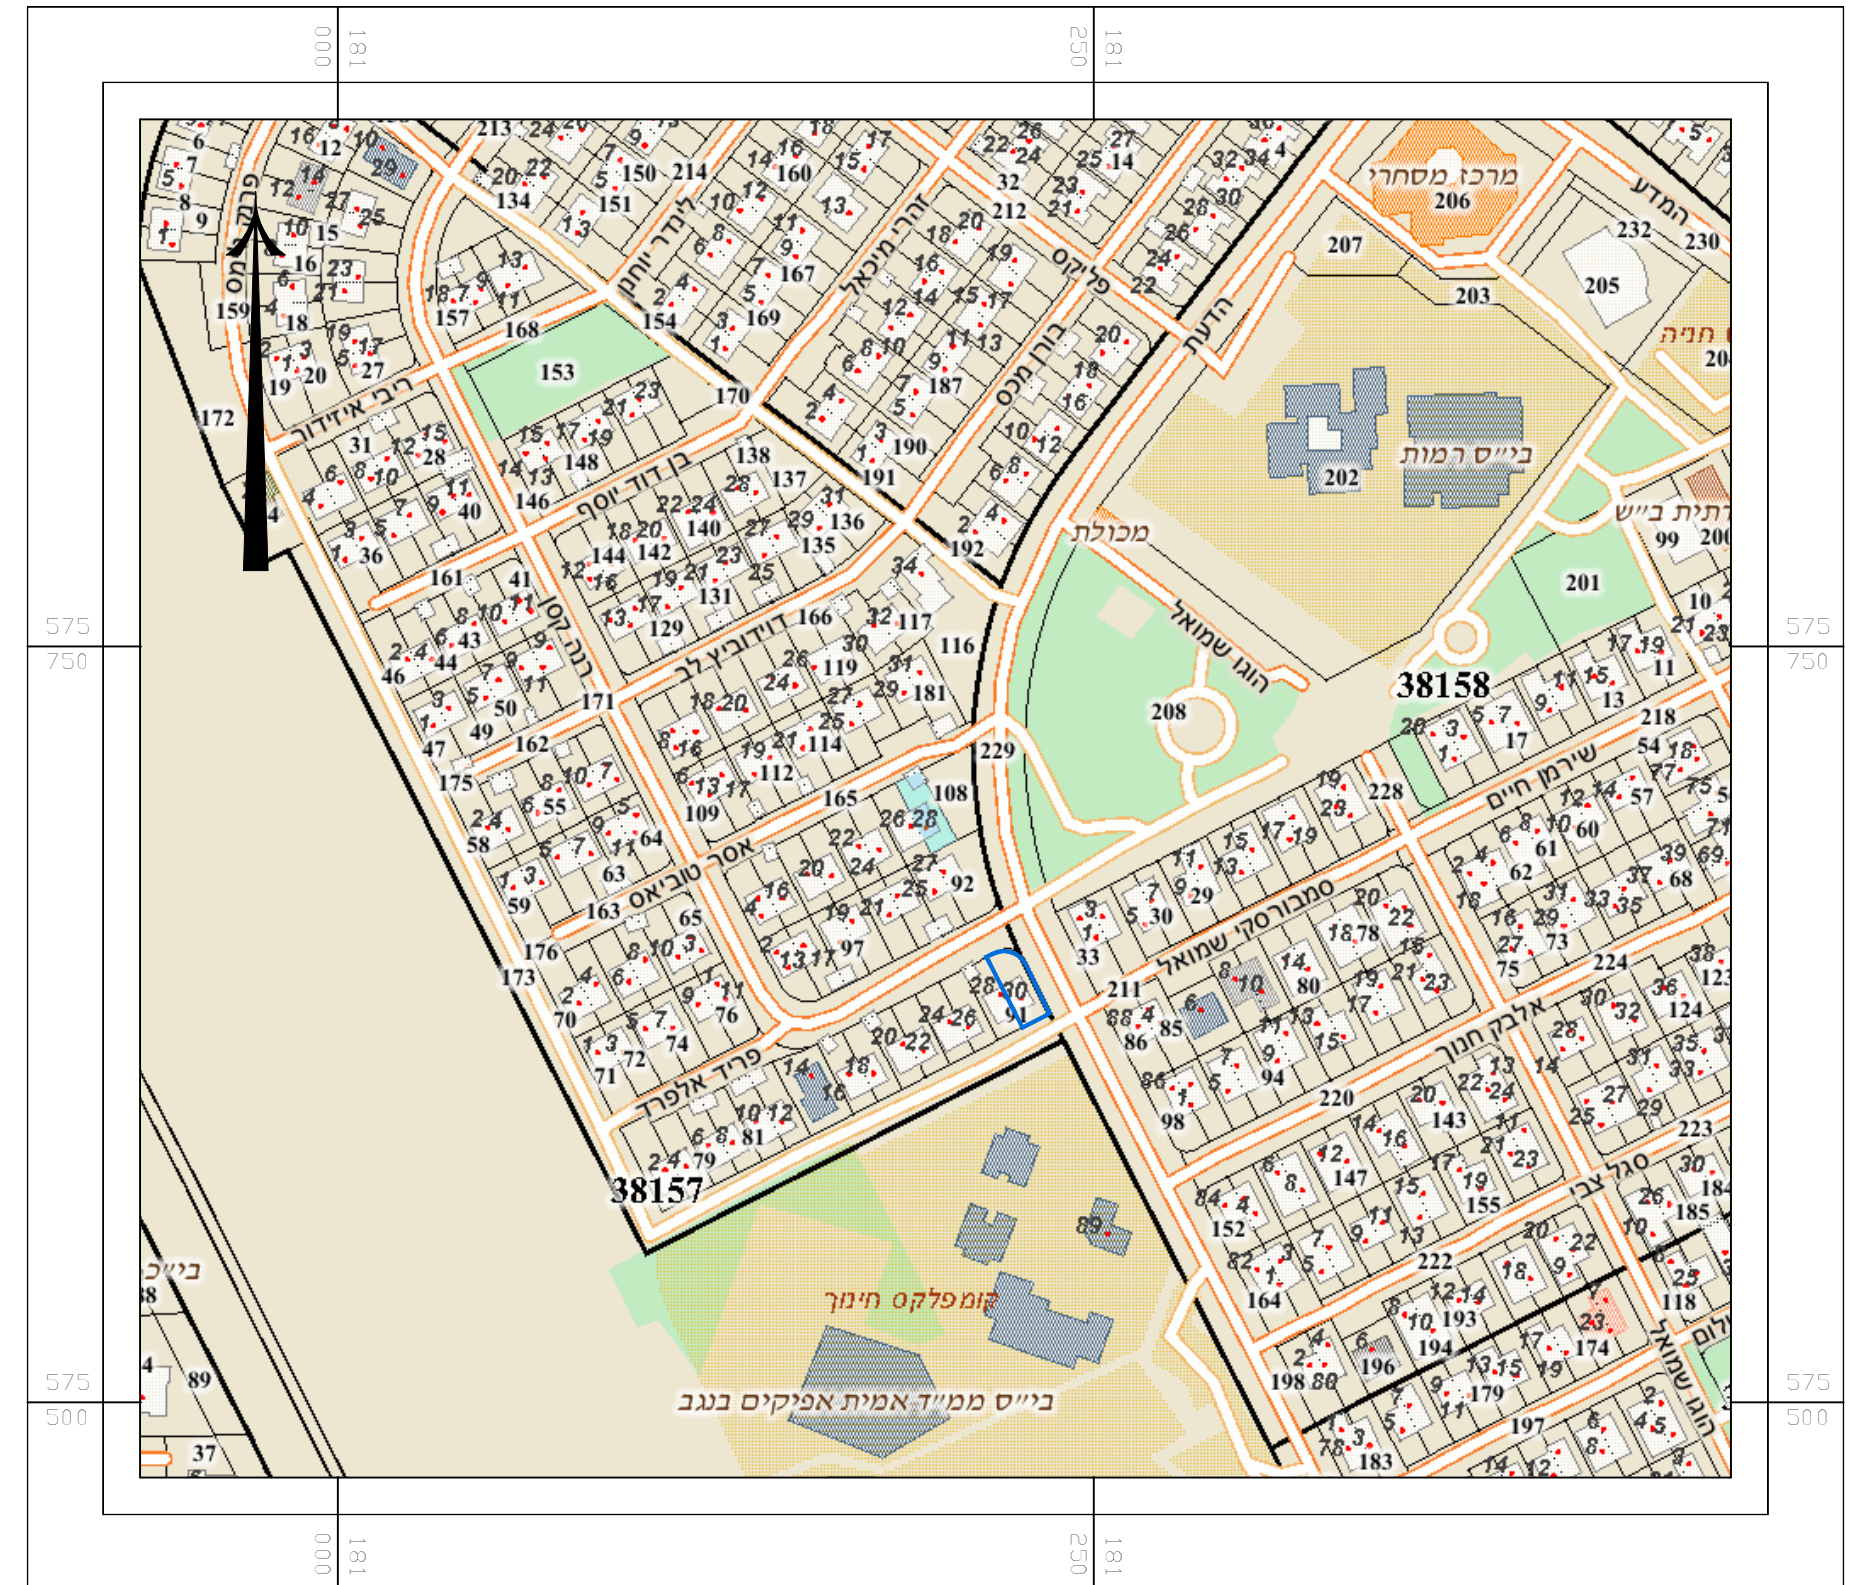

ק.מ. 1:10,000

תרשים התמצאות כללית

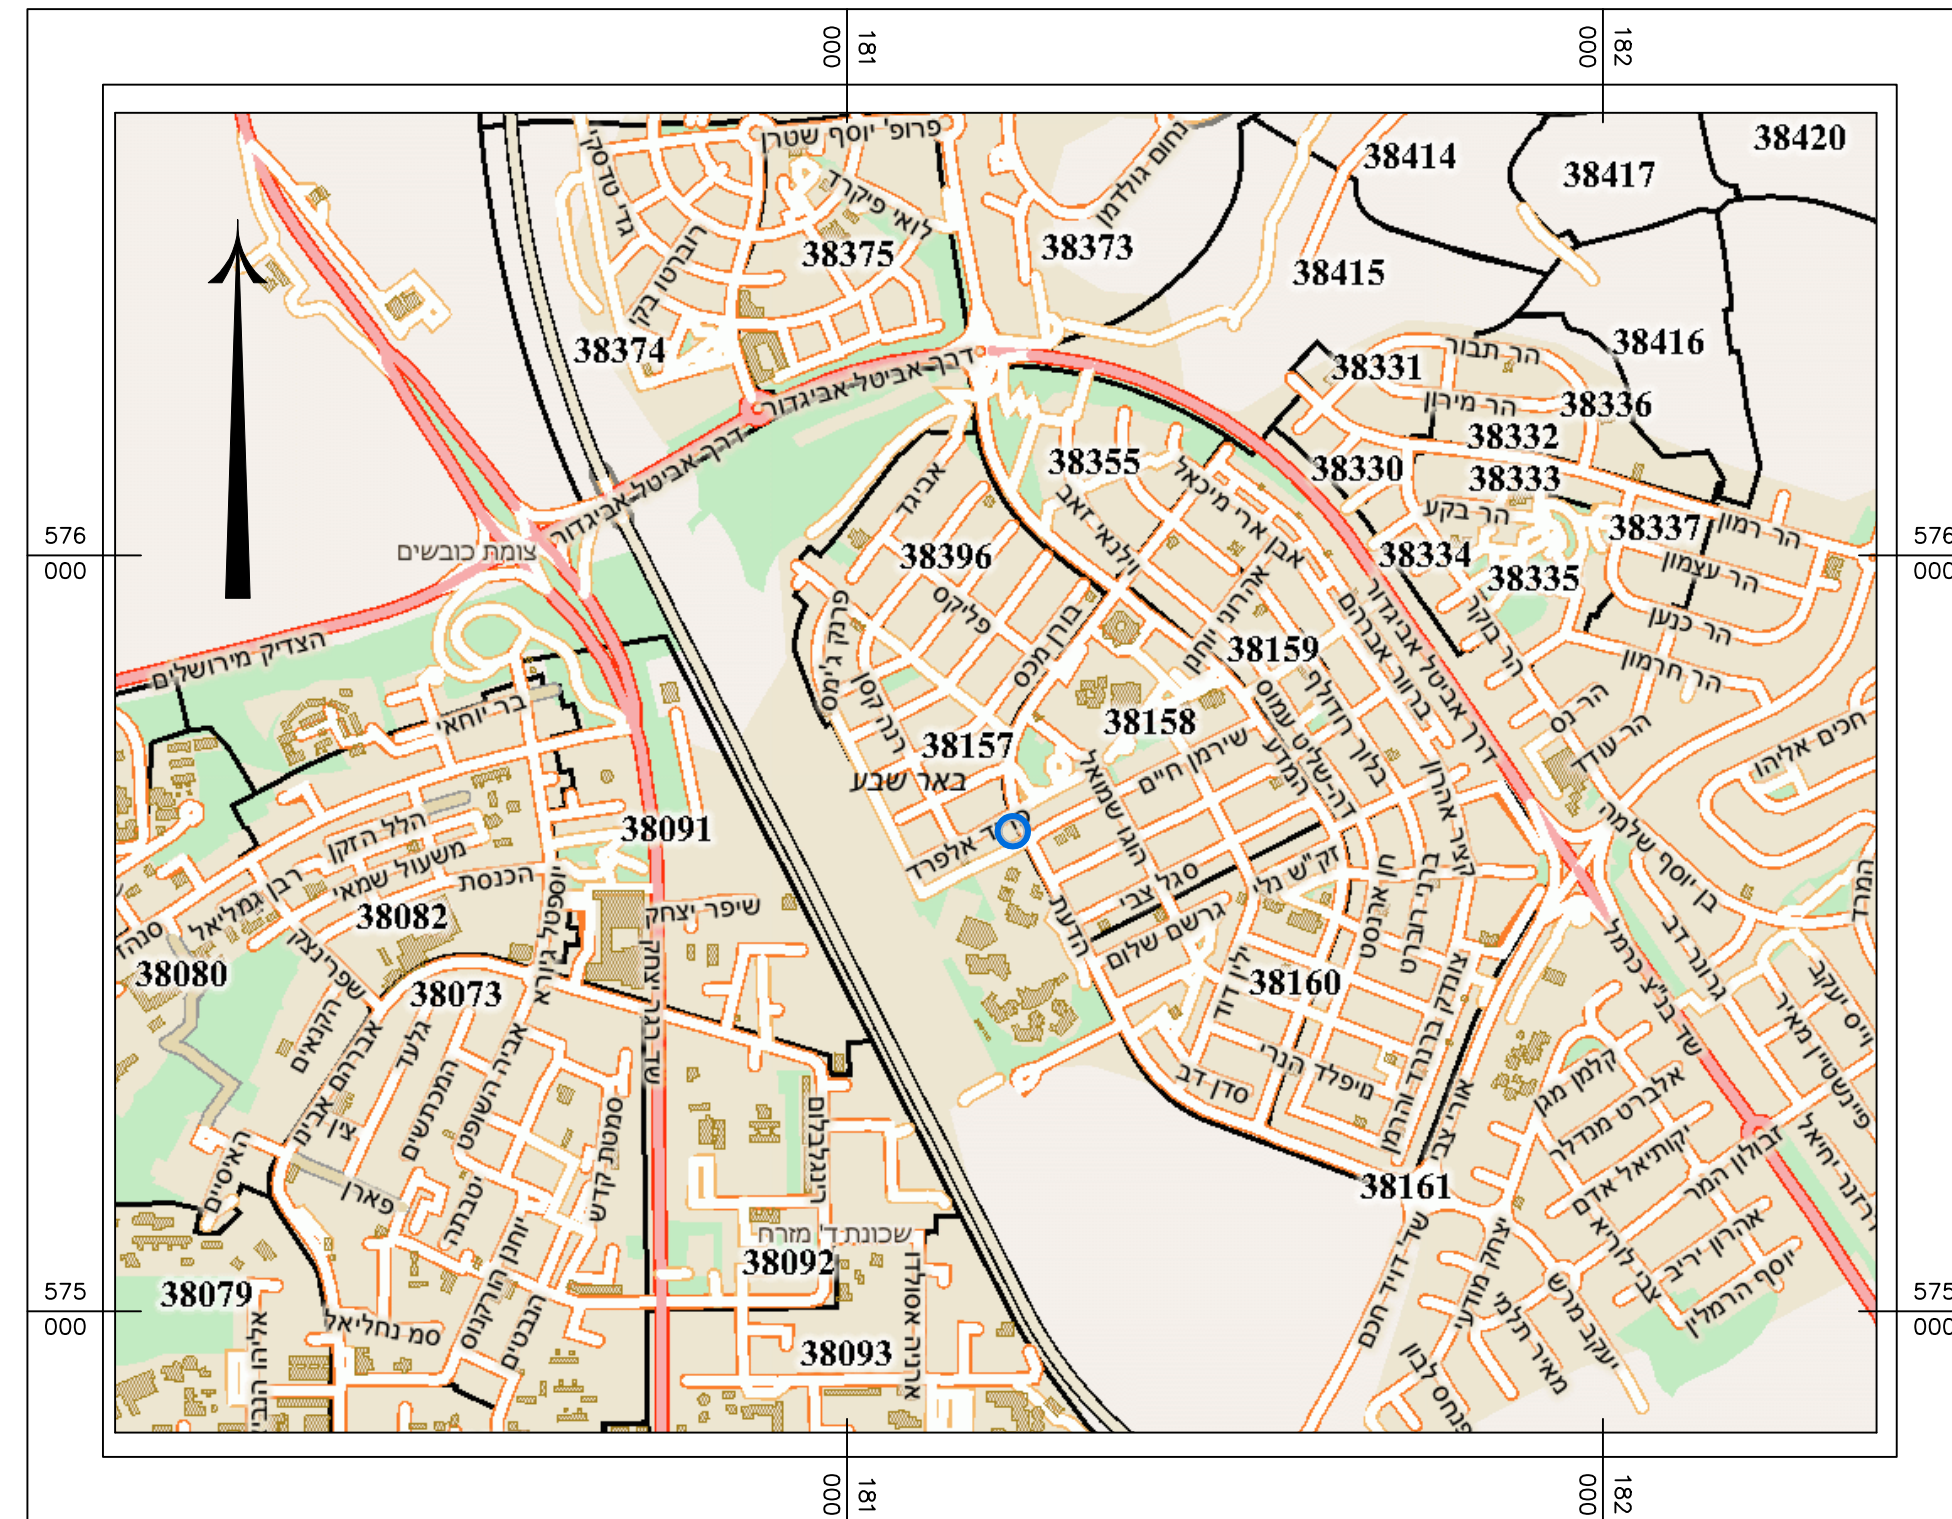

חוק התכנון והבנייה, התשכ"ה - 1965
תכנית מפורטת

מס' 605-0753384

מגורים במגרש 630A
ברחוב אלפרד פריד 30
שכונת רמות, באר שבע

תשריט מצב מאושרגליון מתנב

מחוז	דרום
מרחב תכנון מקומי	באר שבע
רשות מקומית	באר שבע
ישוב	באר שבע
תאריך	10/01/16

שם הנספח	קנ"מ
מצב מאושר	1:250
תרשים התמצאות כללי	1:10000
תרשים סביבה קרובה	1:2500
תרשים על רקע תמא	-
תמונה נוספת לפי תבע	-

שמות ודתימות:

עורך התוכנית	שם: רחל ברבי	חתימה:
	תאריך:	