


27.70 ס"מ

588675

588650

588625

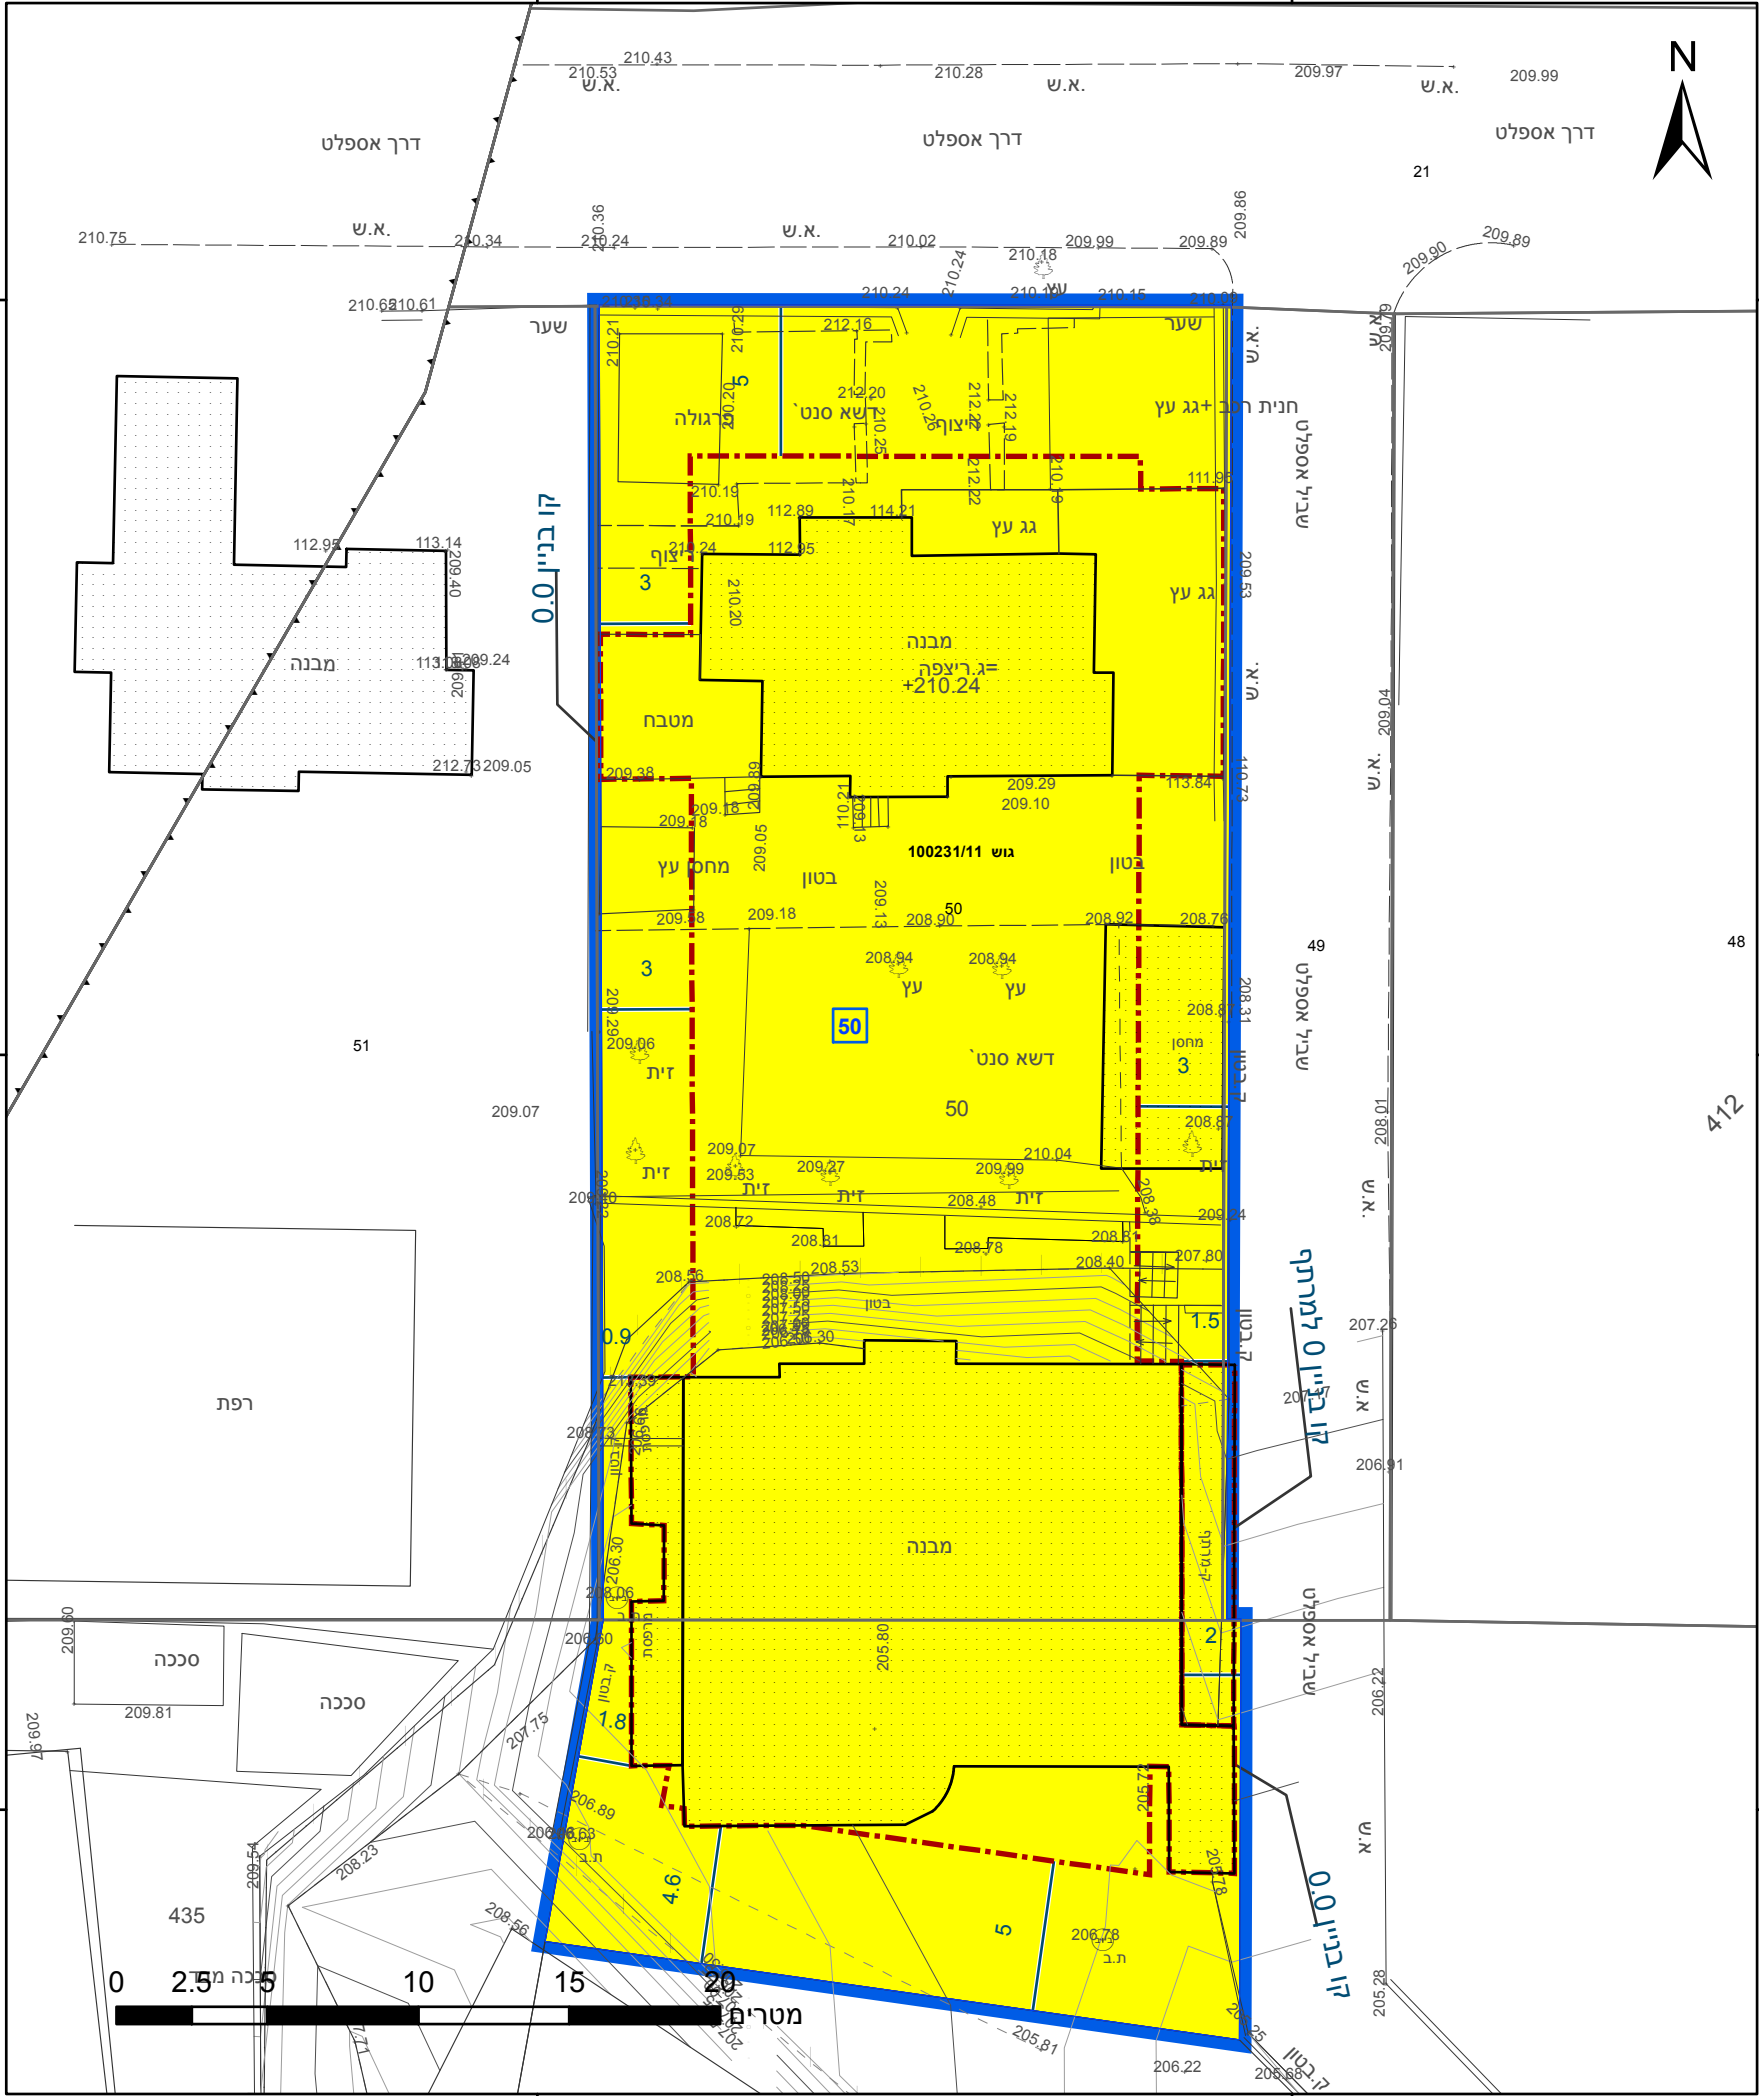

412

23.2 ס"מ

מקרא

גבול התכנית	גוש 1234
גבול גוש ומספרו	5
גבול חלקה ומספרה	
תא שטח ומספרו	1
מספר הדרך	1
קווי בנין	2, 3, 4
רוחב הדרך	

- מגורים א
- מידות
- קו עזר
- קו-בנין

אישורים בתכנית מס' 618-0860270

הריני מצהיר בזאת כי המפה הטופוגרפית/המצבית המהווה רקע לתכנית זו, נערכה על ידי ביום 01.04.2020 והיא הוכנה לפי הוראות נוהל מבא"ת ובהתאם להוראות החוק ולתקנות המודדים שבתוקף. דיוק הקו הכחול והקדסטר: מדידה אנליטית מלאה ברמת תצ"ר	אוסקר גרינברג
שם המודד	חתימה
667	
מספר רשיון	תאריך

חוק התכנון והבנייה, התשכ"ה - 1965
תכנית מפורטת

מס' 618-0860270

שכונה 21 מגרש 50, רהט

תשריט מצב מוצע	
גיליון 1	מתוך 1
מחוז	דרום
מרחב תכנון מקומי	רהט
רשות מקומית	רהט
ישוב	רהט

תכנית בסמכות	מקומית
איחוד וחלוקה	ללא איחוד וחלוקה
היתרים או הרשאות	תכנית שמכוחה ניתן להוציא היתרים או הרשאות

מונה תדפיס התשריט	3
מועד הפקדה	19/08/2020
שטח התכנית	1.178 דונם
קנה מידה	1:250

שמות*	ענדי אבו סהיבאן
מגיש תכנית	תאגיד: אלשאפעי
עורך ראשי	תאגיד: אלשאפעי הנדסה

בעלי עניין בקרקע*

רשות מרכזית ישראל	רשות מקרקעי ישראל
תאגיד: רשות מקרקעי ישראל	

טבלת גושים וחלקות*

מספר גוש	חלק/כל הגוש	מספרי חלקות בשלמותן	מספרי חלקות בחלקיותן
100231/11	חלק		49-50, 21, 18

* הרשימה המלאה מפורטת בהוראות התכנית / בהודעה שפורסמה בעיתונות וברשומות

תרשים התמצאות - קנ"מ 1:1250



שנת צילום אוויר: 2017-2018

מספר תכנית: 618-0860270, מספר גירסת תשריט: 3