



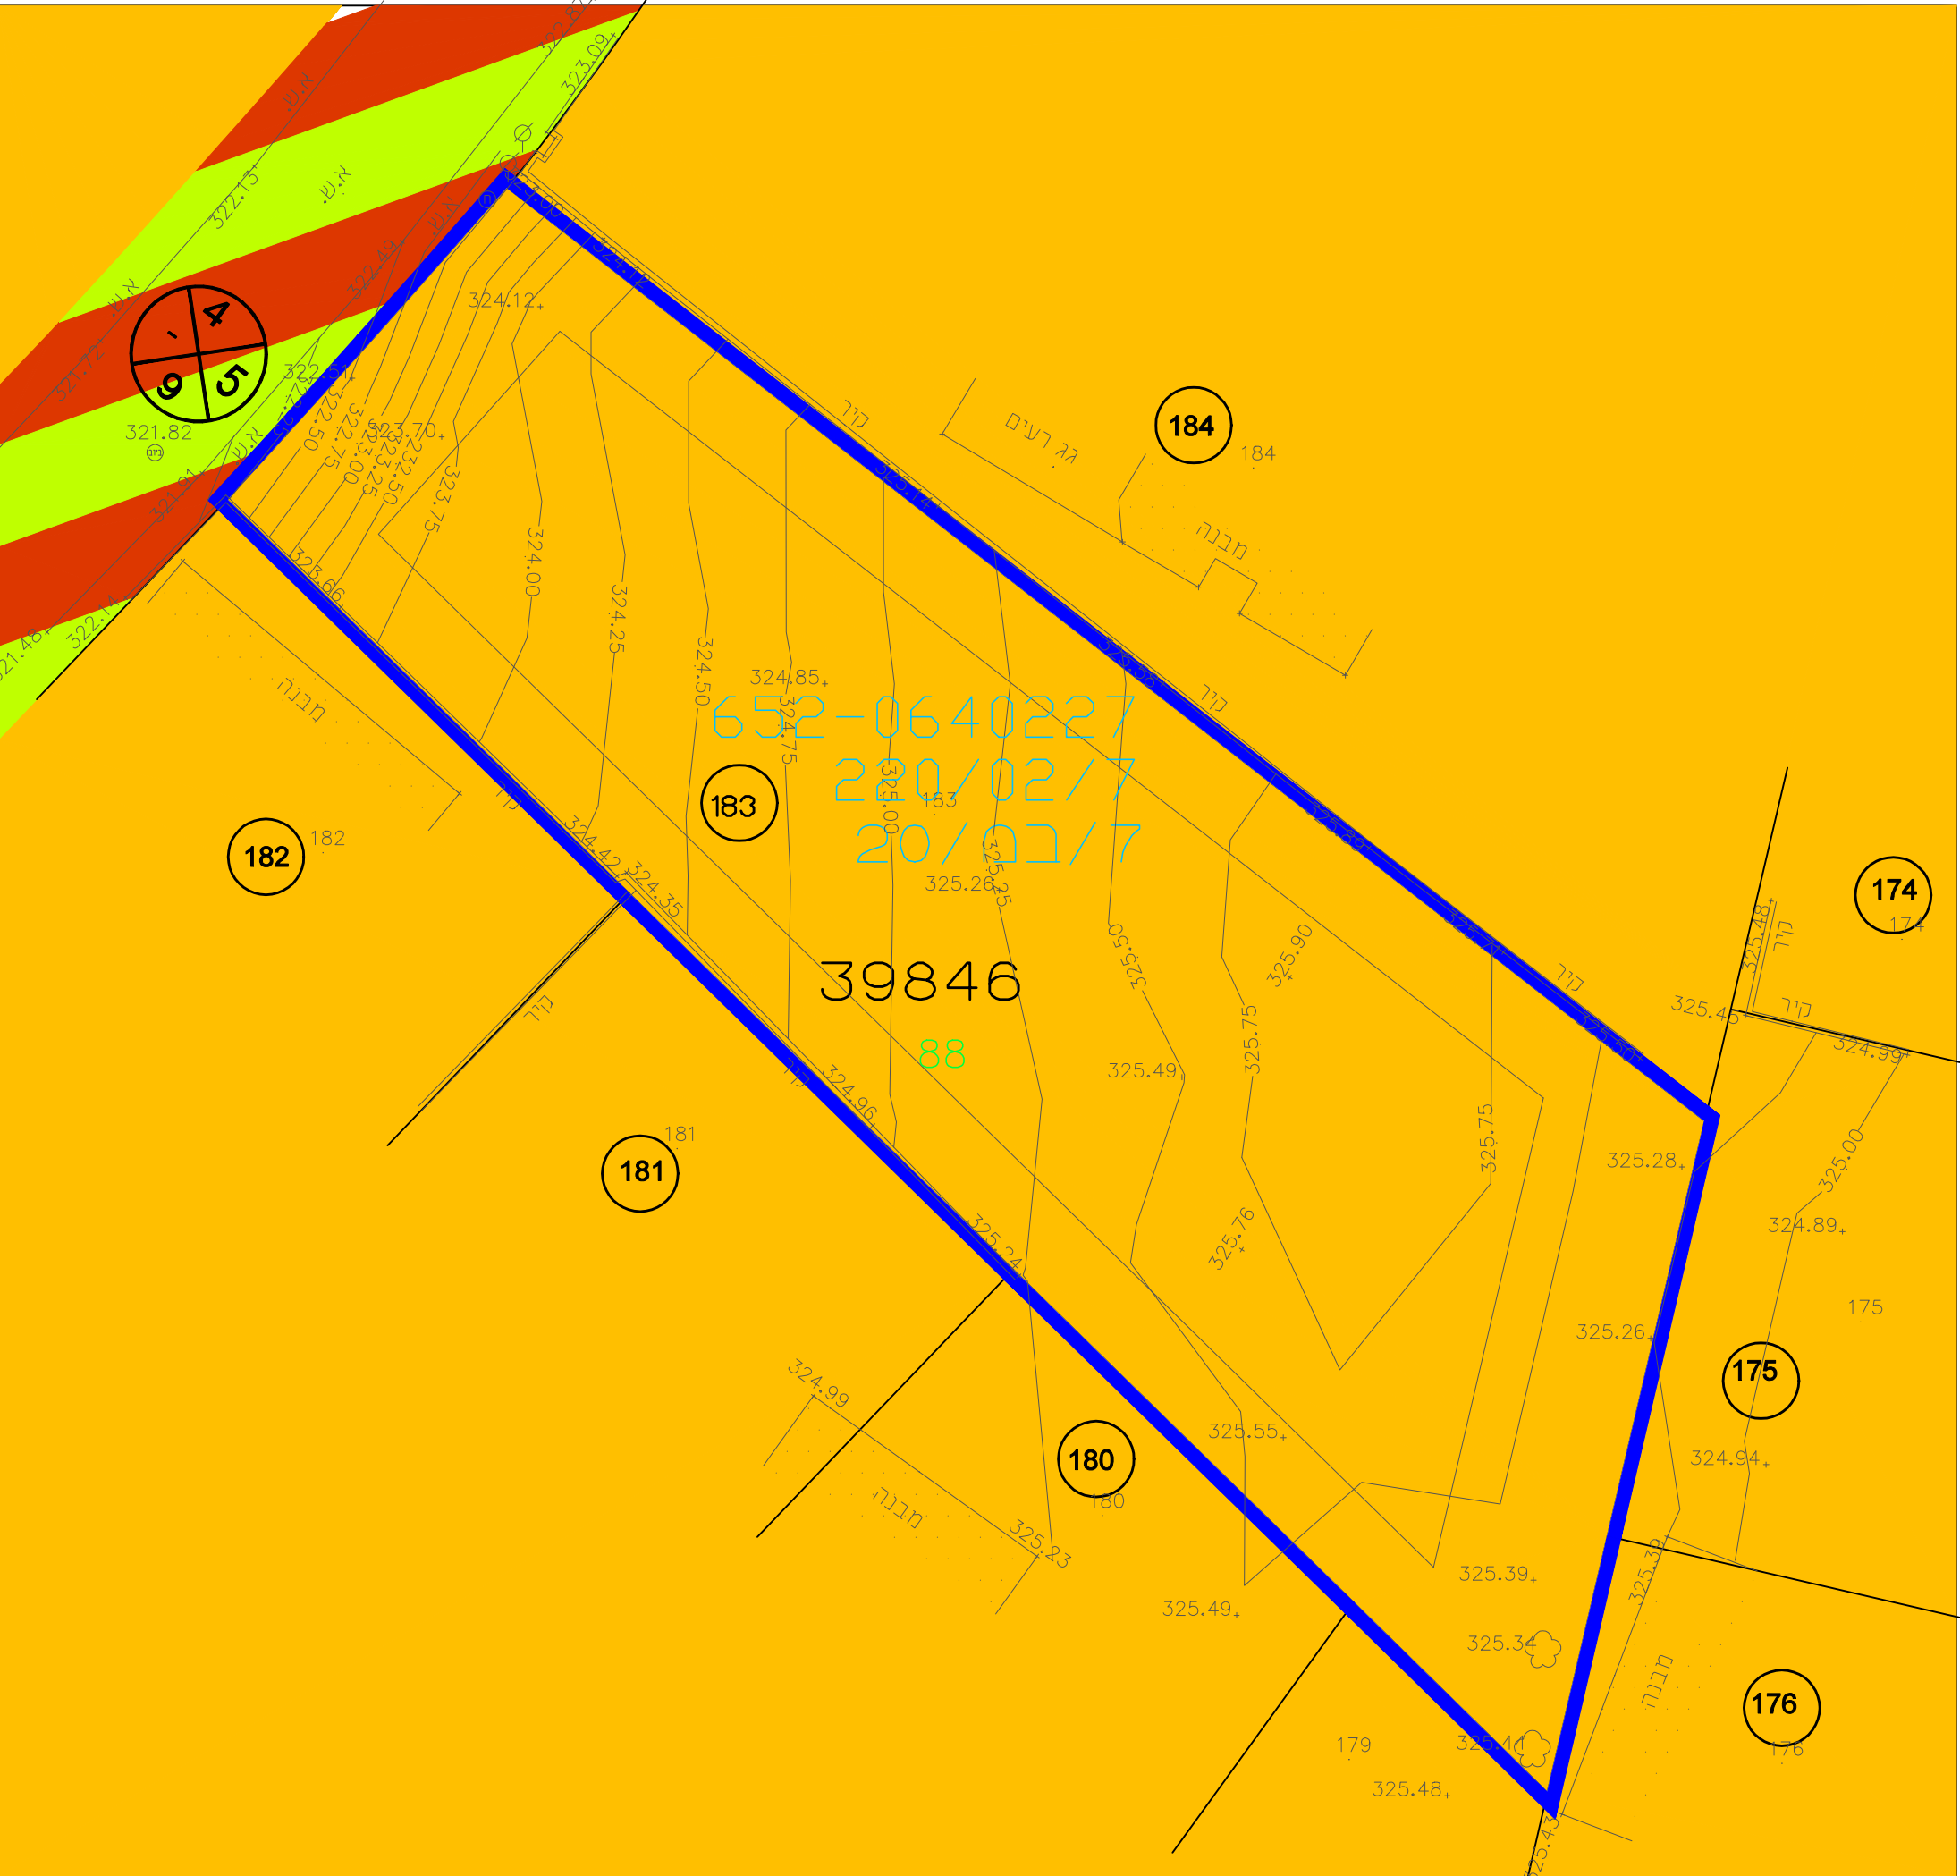


מצב מאושר קנ"מ 1:250



- מקרא מצב מאושר
- גבול התכנית
 - אזור מגורים א
 - דרך משולבת
 - מבנה קיים
 - מספר הדרך
 - קו בניין
 - רוחב הדרך
 - מספר תכנית מאושרת
 - גבול ומס' חלקה
 - גבול גוש
 - מס' גוש
 - מס' מגרש
 - (*) יעוד שאינו לפי מבא"ת

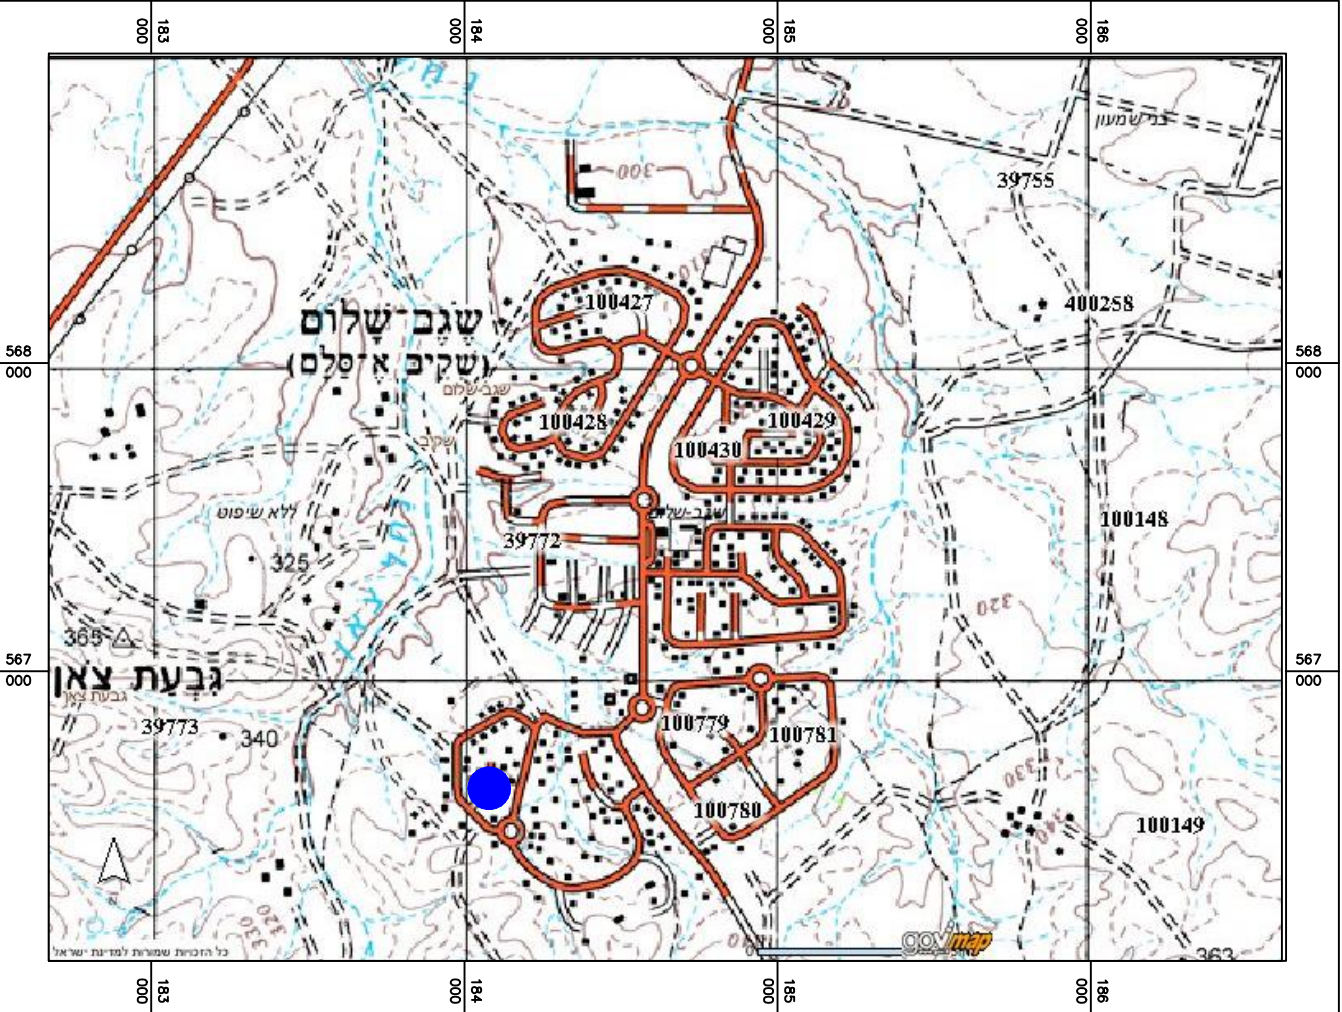

תרשים איזור שגב שלום עפ"י מיפוי ישראל ק.מ. 1:25.000

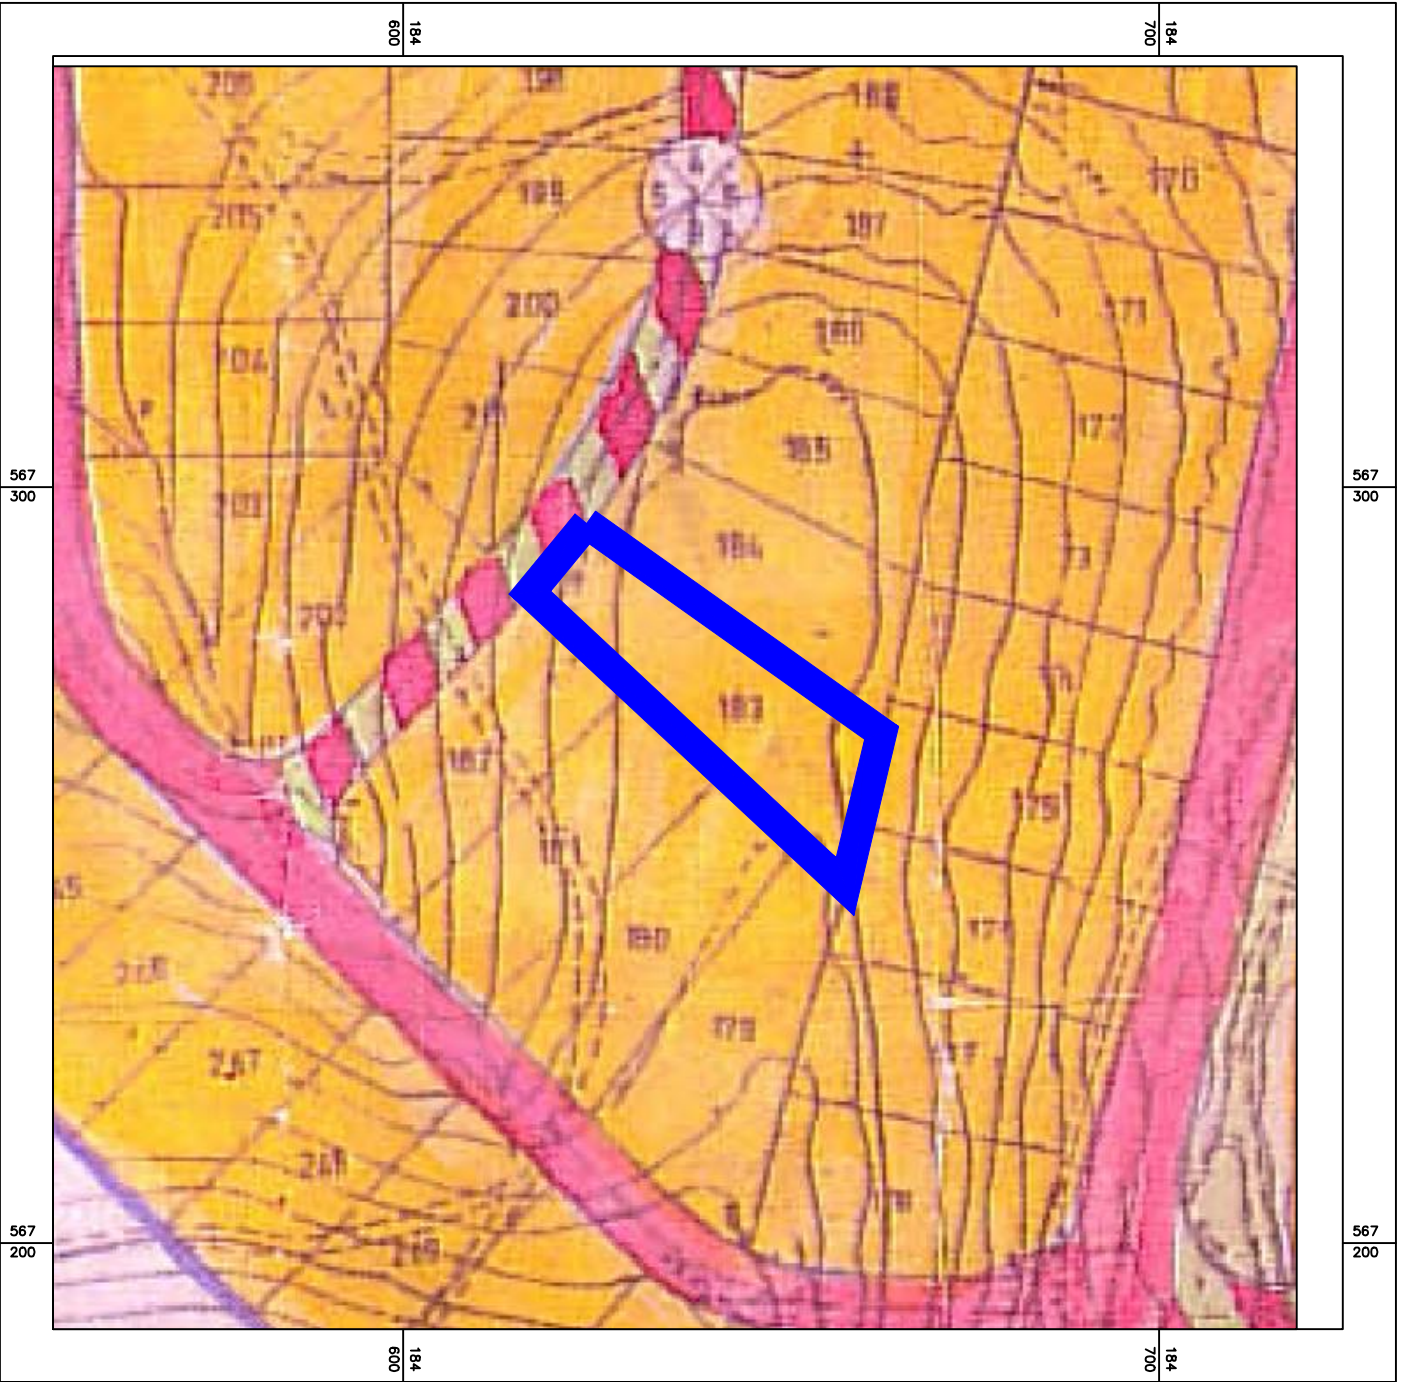

תרשים סביבה עפ"י תביע 220/02/7 קנ"מ 1 : 1000

מצב מאושר

מס' 652-0795328

מגרש 183 שכי'ה
שגב שלום

נספח לתכנית		גליון 1	מתוך 1
תחולה		רקע	
תיאור		מצב מאושר	
תאריך עריכת הנספח		28-9-2019	
רשימת התרשימים		קנ"מ	
		1: 250	
מצב מאושר		1: 25000	
תרשים סביבה		1: 2500	
תרשים נוסף			
שמות וחתימות:			
עורך הנספח	שם:	פוקרא ראיד	
	תאגיד:	משרד קווי הנדסה	
		חתימה:	