


**מצב מאושר קנ"מ 1:250**

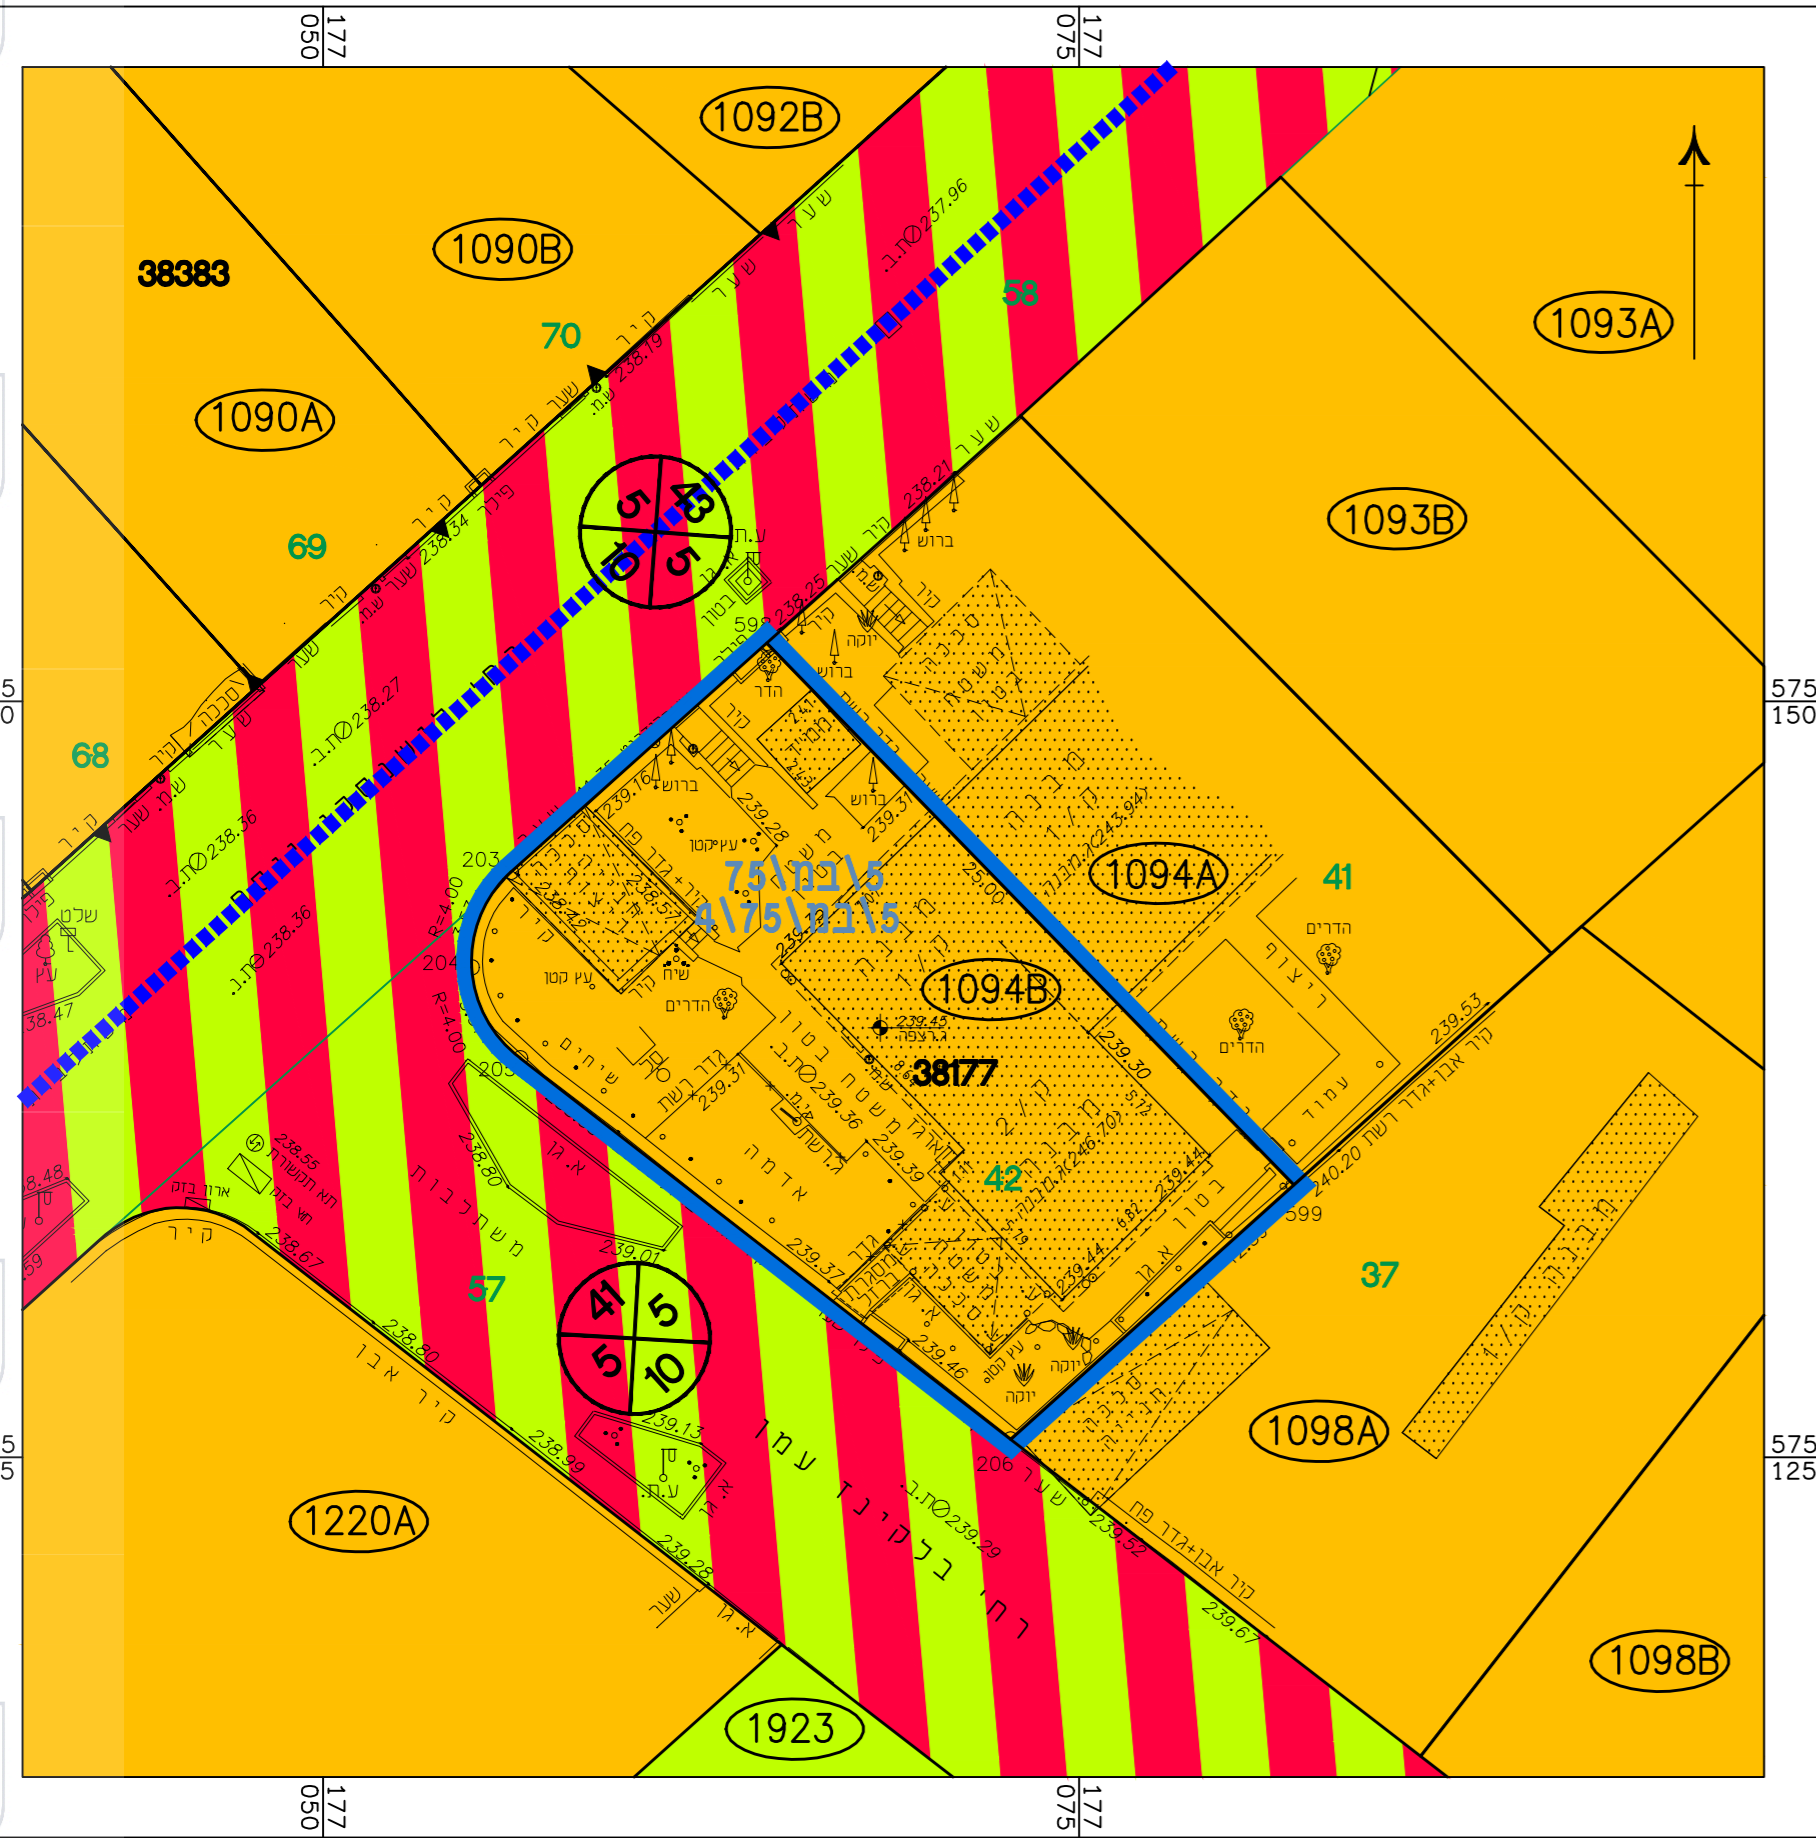


**מקרא מצב מאושר**

- גבול התכנית
- גבול תכנית מאושרת
- מגורים א' (\*)
- שטח ציבורי פתוח
- דרך משולבת
- מספר מגרש
- מבנה קיים
- מספר הדרך, קו בניין, רוחב הדרך
- מס' גוש
- גבול גוש
- מס' וגבול חלקה

(\*) יעודי קרקע שלא לפי מבא"ת 2006

**תרשים התמצאות כללית קנ"מ 1:10000**

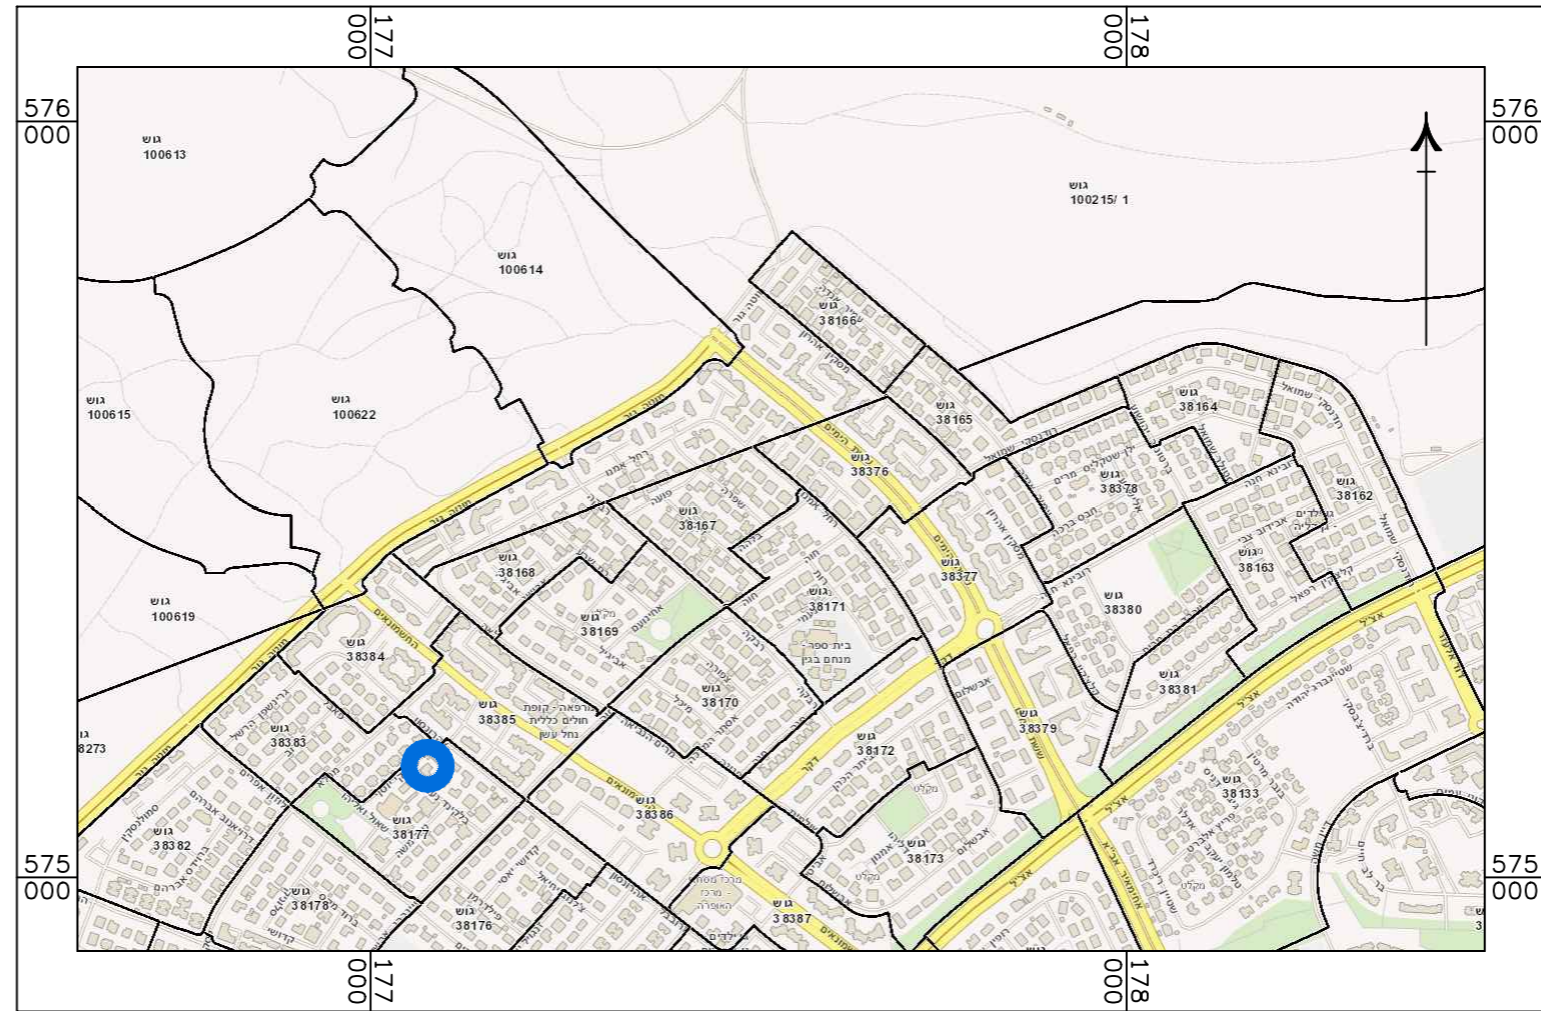

**חוק התכנון והבנייה, התשכ"ה - 1965**  
**תכנית מפורטת**

**מס' 605-0798876**

**מגורים ברזי לישנסקי יוסף 7,**  
**שכי נווה מנחם, באר שבע**

**מצב מאושר גליון 1 מתוך 1**

קנ"מ	מצב מאושר
1:250	תרשים סביבה
-	תרשים התמצאות כללית
1:10000	תרשים נוסף
-	תמונה נוספת

**תאריך** 16.10.2019

**שמות וחתימות:**

חתימה:	שם: <b>נסליה ליפובצקי</b>	<b>עורך התוכנית</b>
	תאגיד: <b>ליפובצקי נסליה אדריכלים</b>	