


מצב מאושר קנ"מ 1:250

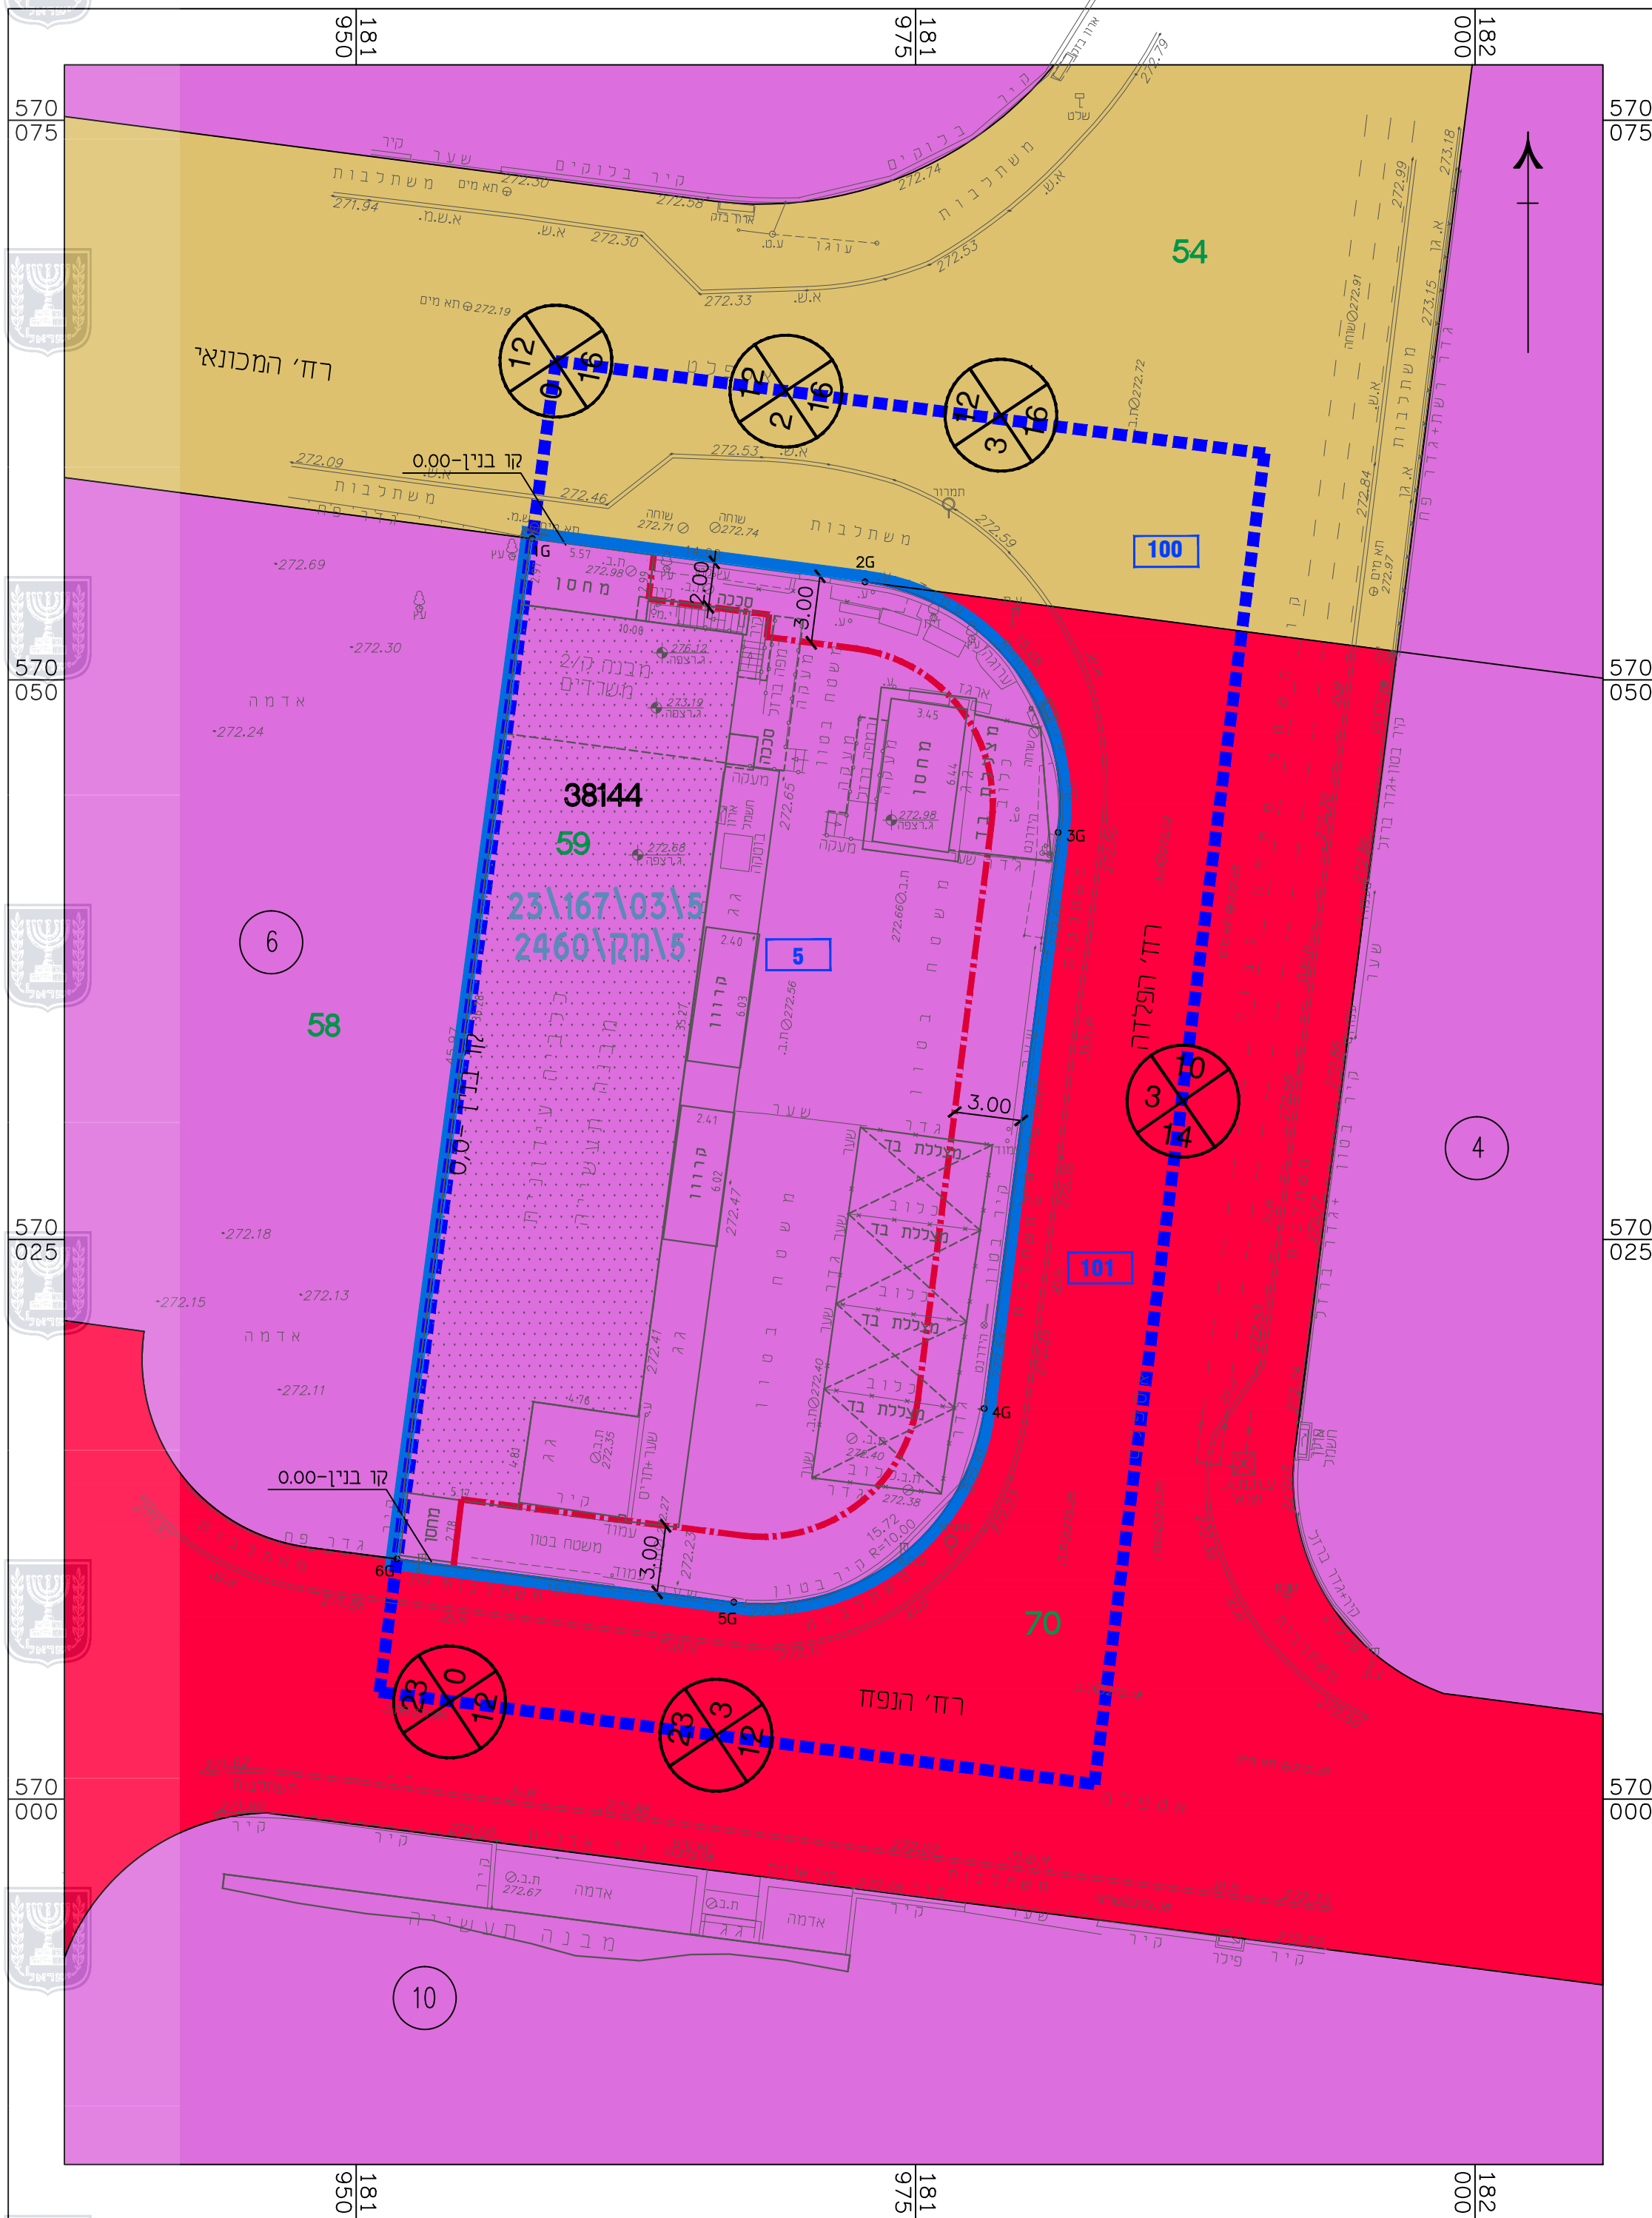


מקרא מצב מאושר

- גבול התכנית
- קו בנין
- - - גבול תכנית מאושרת
- אזור תעשייה (*)
- דרך קיימת (*)
- דרך מוצעת
- 5 גבול תא שטח ומספרו
- מבנה קיים
- 4 מספר מגרש
- 00
00 מספר הדרך
- 00
00 קו בניין
- 00
00 רוחב הדרך
- 59 מס' וגבול חלקה
- 38144 מס' גוש
- ▲ גבול גוש

(* יעודי קרקע שלא לפי מבא"ת 2006

תרשים סביבה קנ"מ 1:10000

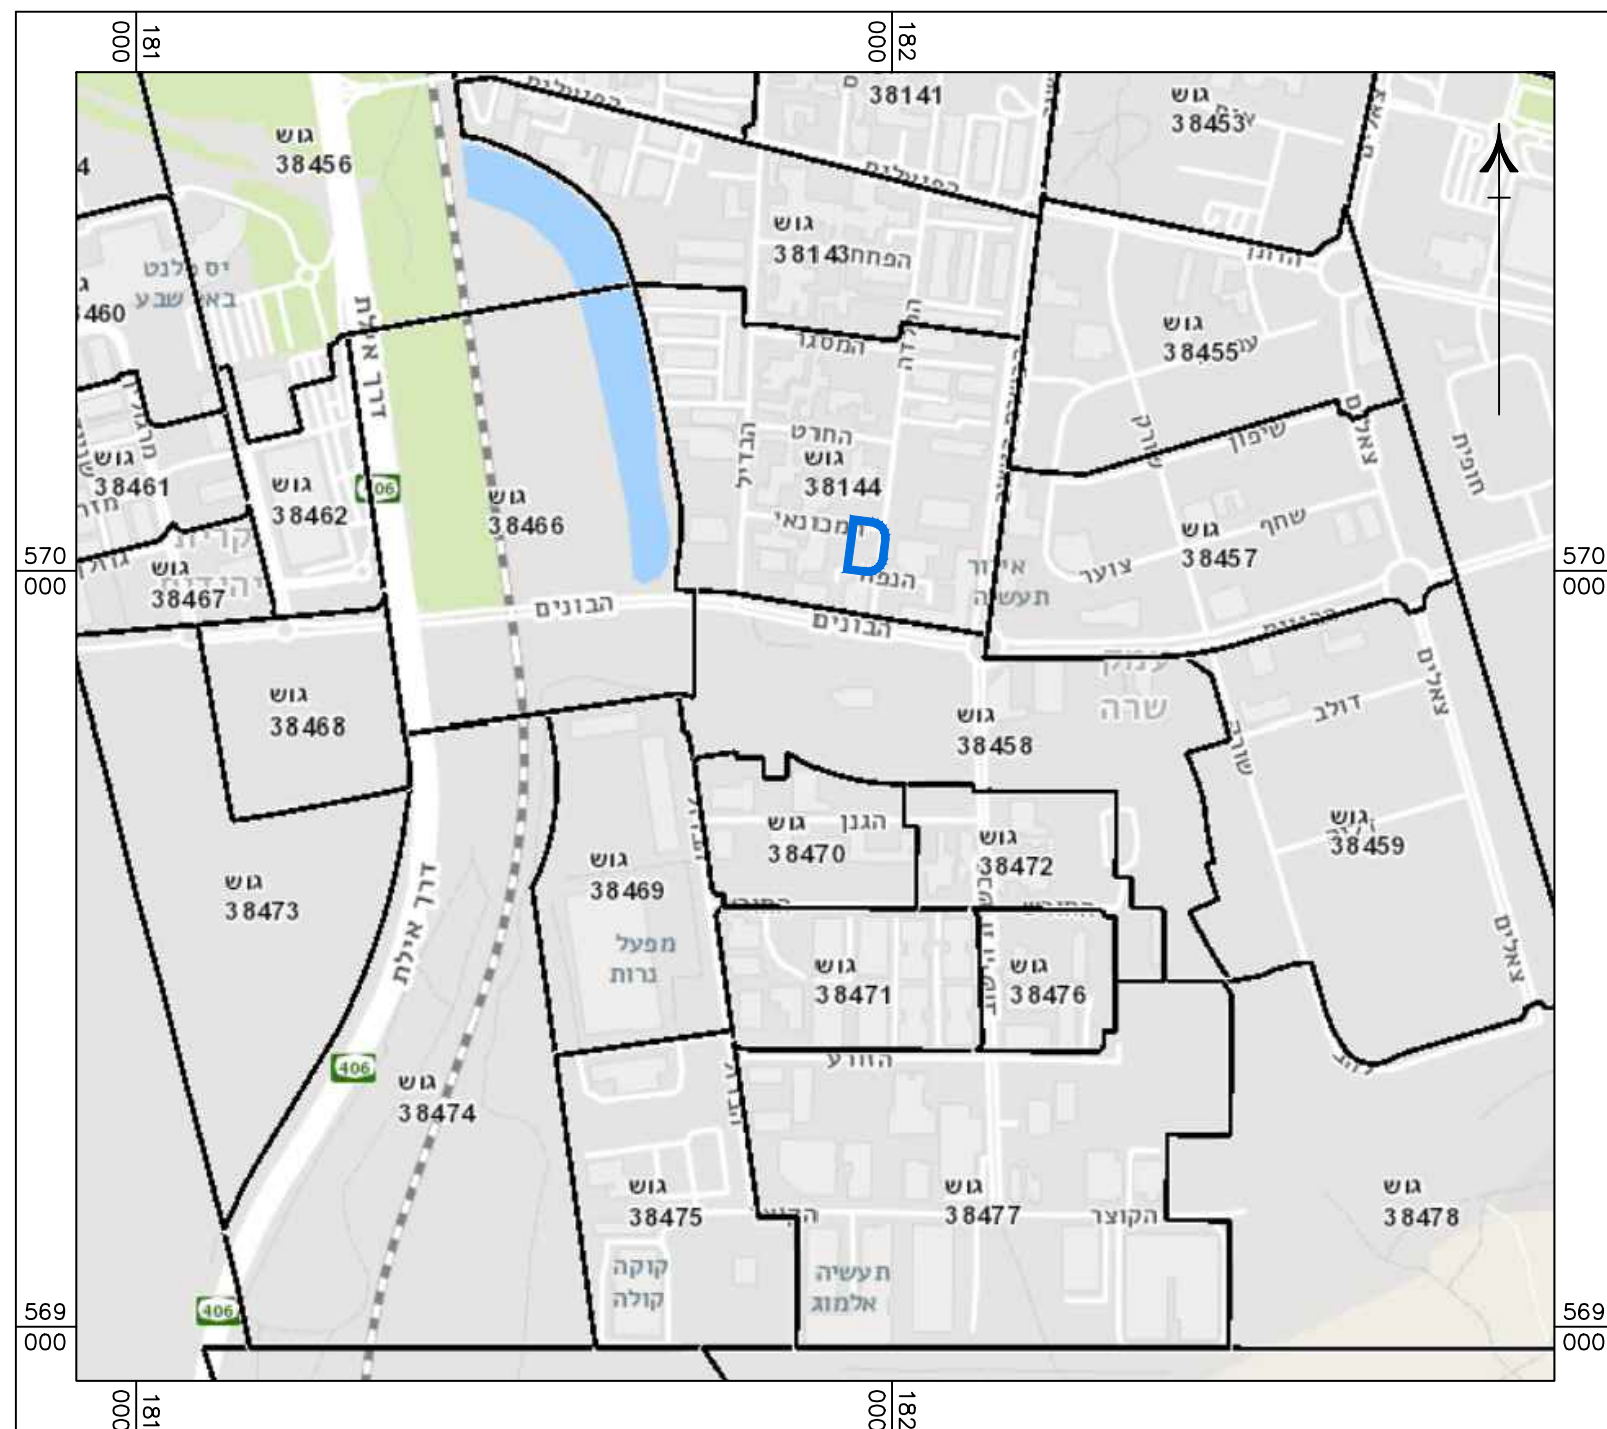

**חוק התכנון והבנייה, התשכ"ה - 1965
תכנית מפורטת**

מס' 605-0842104

**תחנה עירונית לשירות וטרינרי,
את עמק שרה, באר שבע**

מצב מאושר גליון 1 מתוך 1

שם הנספח	קנ"מ
מצב מאושר	1:250
תרשים סביבה	1:10000
תרשים נוסף	-
תרשים נוסף	-
תמונה נוספת	-

תאריך: 20.02.2020

שמות וזחיתמות:

עורך התוכנית	שם: נטליה ליפובצקי	זחיתמה:
	תאריך: ליפובצקי נטליה אדריכלים	