


27.70 ס"מ

579375

579350

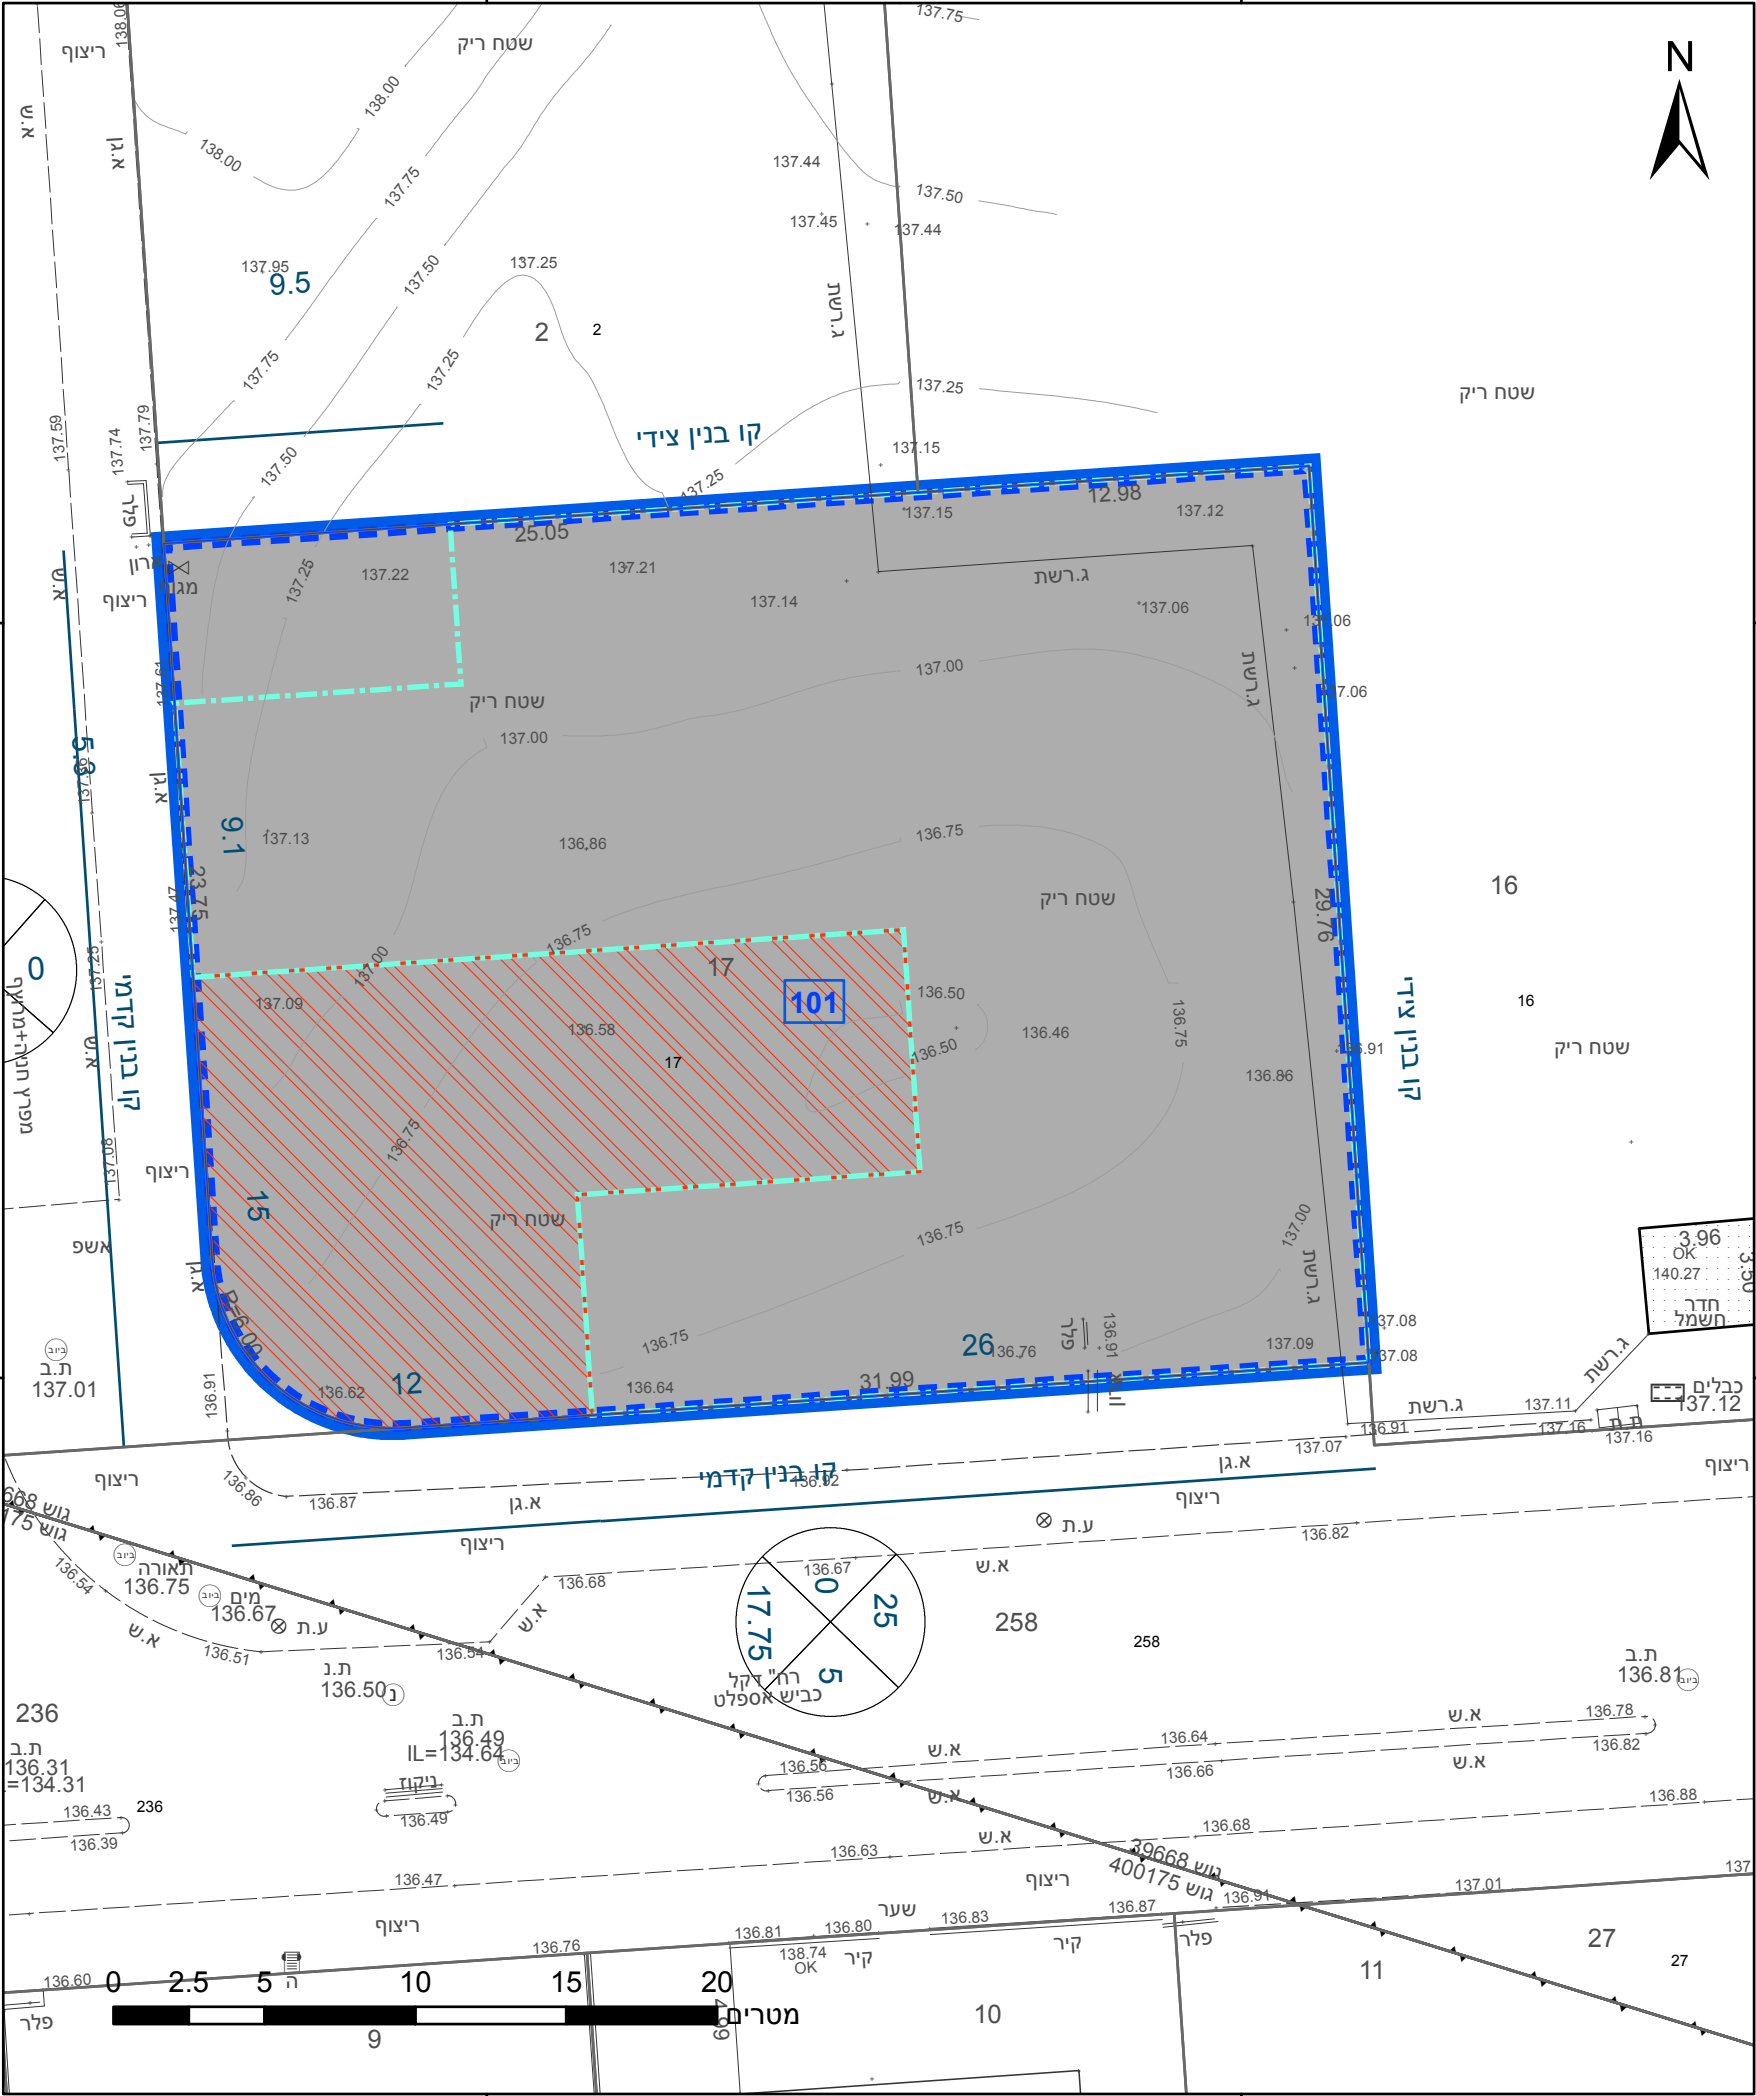

23.2 ס"מ



מקרא

גבול התכנית	גוש 1234
גבול גוש ומספרו	5
גבול חלקה ומספרה	
תא שטח ומספרו	1
מספר הדרך	1
קווי בנין	2, 3, 4
רוחב הדרך	

- מסחר
- זיקת-הנאה למעבר רגלי
- מגרש המחולק לתאי שטח
- מידות
- קו בנין

אישורים בתכנית מס' 601-0766196

הריני מצהיר בזאת כי המפה הטופוגרפית/המצבית המהווה רקע לתכנית זו, נערכה על ידי ביום 14.07.2019 והיא הוכנה לפי הוראות נוהל מבא"ת ובהתאם להוראות החוק ולתקנות המודדים שבתוקף. דיוק הקו הכחול והקדסטר: קו כחול (בלבד) ברמה אנליטית

חוסאם מצארווה	894
שם המודד	מספר רשיון
חתימה	תאריך

חוק התכנון והבנייה, התשכ"ה - 1965
תכנית מפורטת

מס' 601-0766196

מרכז מסחרי - רמת שקד, אופקים

תשריט מצב מוצע גיליון 1 מתוך 1

מחוז	דרום
מרחב תכנון מקומי	אופקים
רשות מקומית	אופקים
ישוב	

תכנית בסמכות	מקומית
איחוד וחלוקה	ללא איחוד וחלוקה
היתרים או הרשאות	תכנית שמכוחה ניתן להוציא היתרים או הרשאות

מונה תדפיס התשריט	14
מועד הפקה	17/11/2020
שטח התכנית	1.123 דונם
קנה מידה	1:250

שמות*	
מגיש תכנית	חיים אייזנדרפר תאגיד: א.ש.ג.ר עידית בע"מ
עורך ראשי	איתן לוריא תאגיד: איתן לוריא אדריכלים
יזם	חיים אייזנדרפר תאגיד: א.ש.ג.ר עידית בע"מ

בעלי עניין בקרקע*

חוכר	חיים אייזנדרפר תאגיד: א.ש.ג.ר עידית בע"מ
------	---

טבלת גושים וחלקות*

מספר גוש	חלק	מספרי חלקות בשלמותן	מספרי חלקות בחלקיותן
39668	17		

* הרשימה המלאה מפורטת בהוראות התכנית / בהודעה שפורסמה בעיתונות וברשומות

תרשים התמצאות - קנ"מ 1:1250



שנת צילום אוויר: 2017-2018

מספר תכנית: 601-0766196, מספר גירסת תשריט: 14