

מצב מאושר

נספח לתכנית מס' 607-0631010


מגרש מסחרי ברחוב גמלא 42
בשכונת ממשית, דימונה

גליון 1 מתוך 1

תחולה	רקע
תיאור	
תאריך עריכת הנספח	22/02/2018
קנ"מ	1:250
תרשימים נוספים	קנ"מ
תרשים סביבה	1:2,500
שם תרשים	-
שם תרשים	-
שמות וחדתימות:	
שם: ריקרדו קטן	עורך הנספח
תאגיד: שם התאגיד	

מקרא מצב מאושר

- גבול התכנית
- גבול תכנית מאושרת
- מס' תא שטח 3000
- גבול תא שטח
- מס' מגרש 900
- גבול מגרש
- מס' חלקה 3
- גבול חלקה
- גבול גוש
- מסחר
- דרך מאושרת
- שטח למבני ציבור
- שטח ציבורי פתוח
- דרך משולבת מוצעת
- דרך קיימת
- קו בניין
- מבנה קיים
- מס' הדרך קווי בניין רוחב הדרך

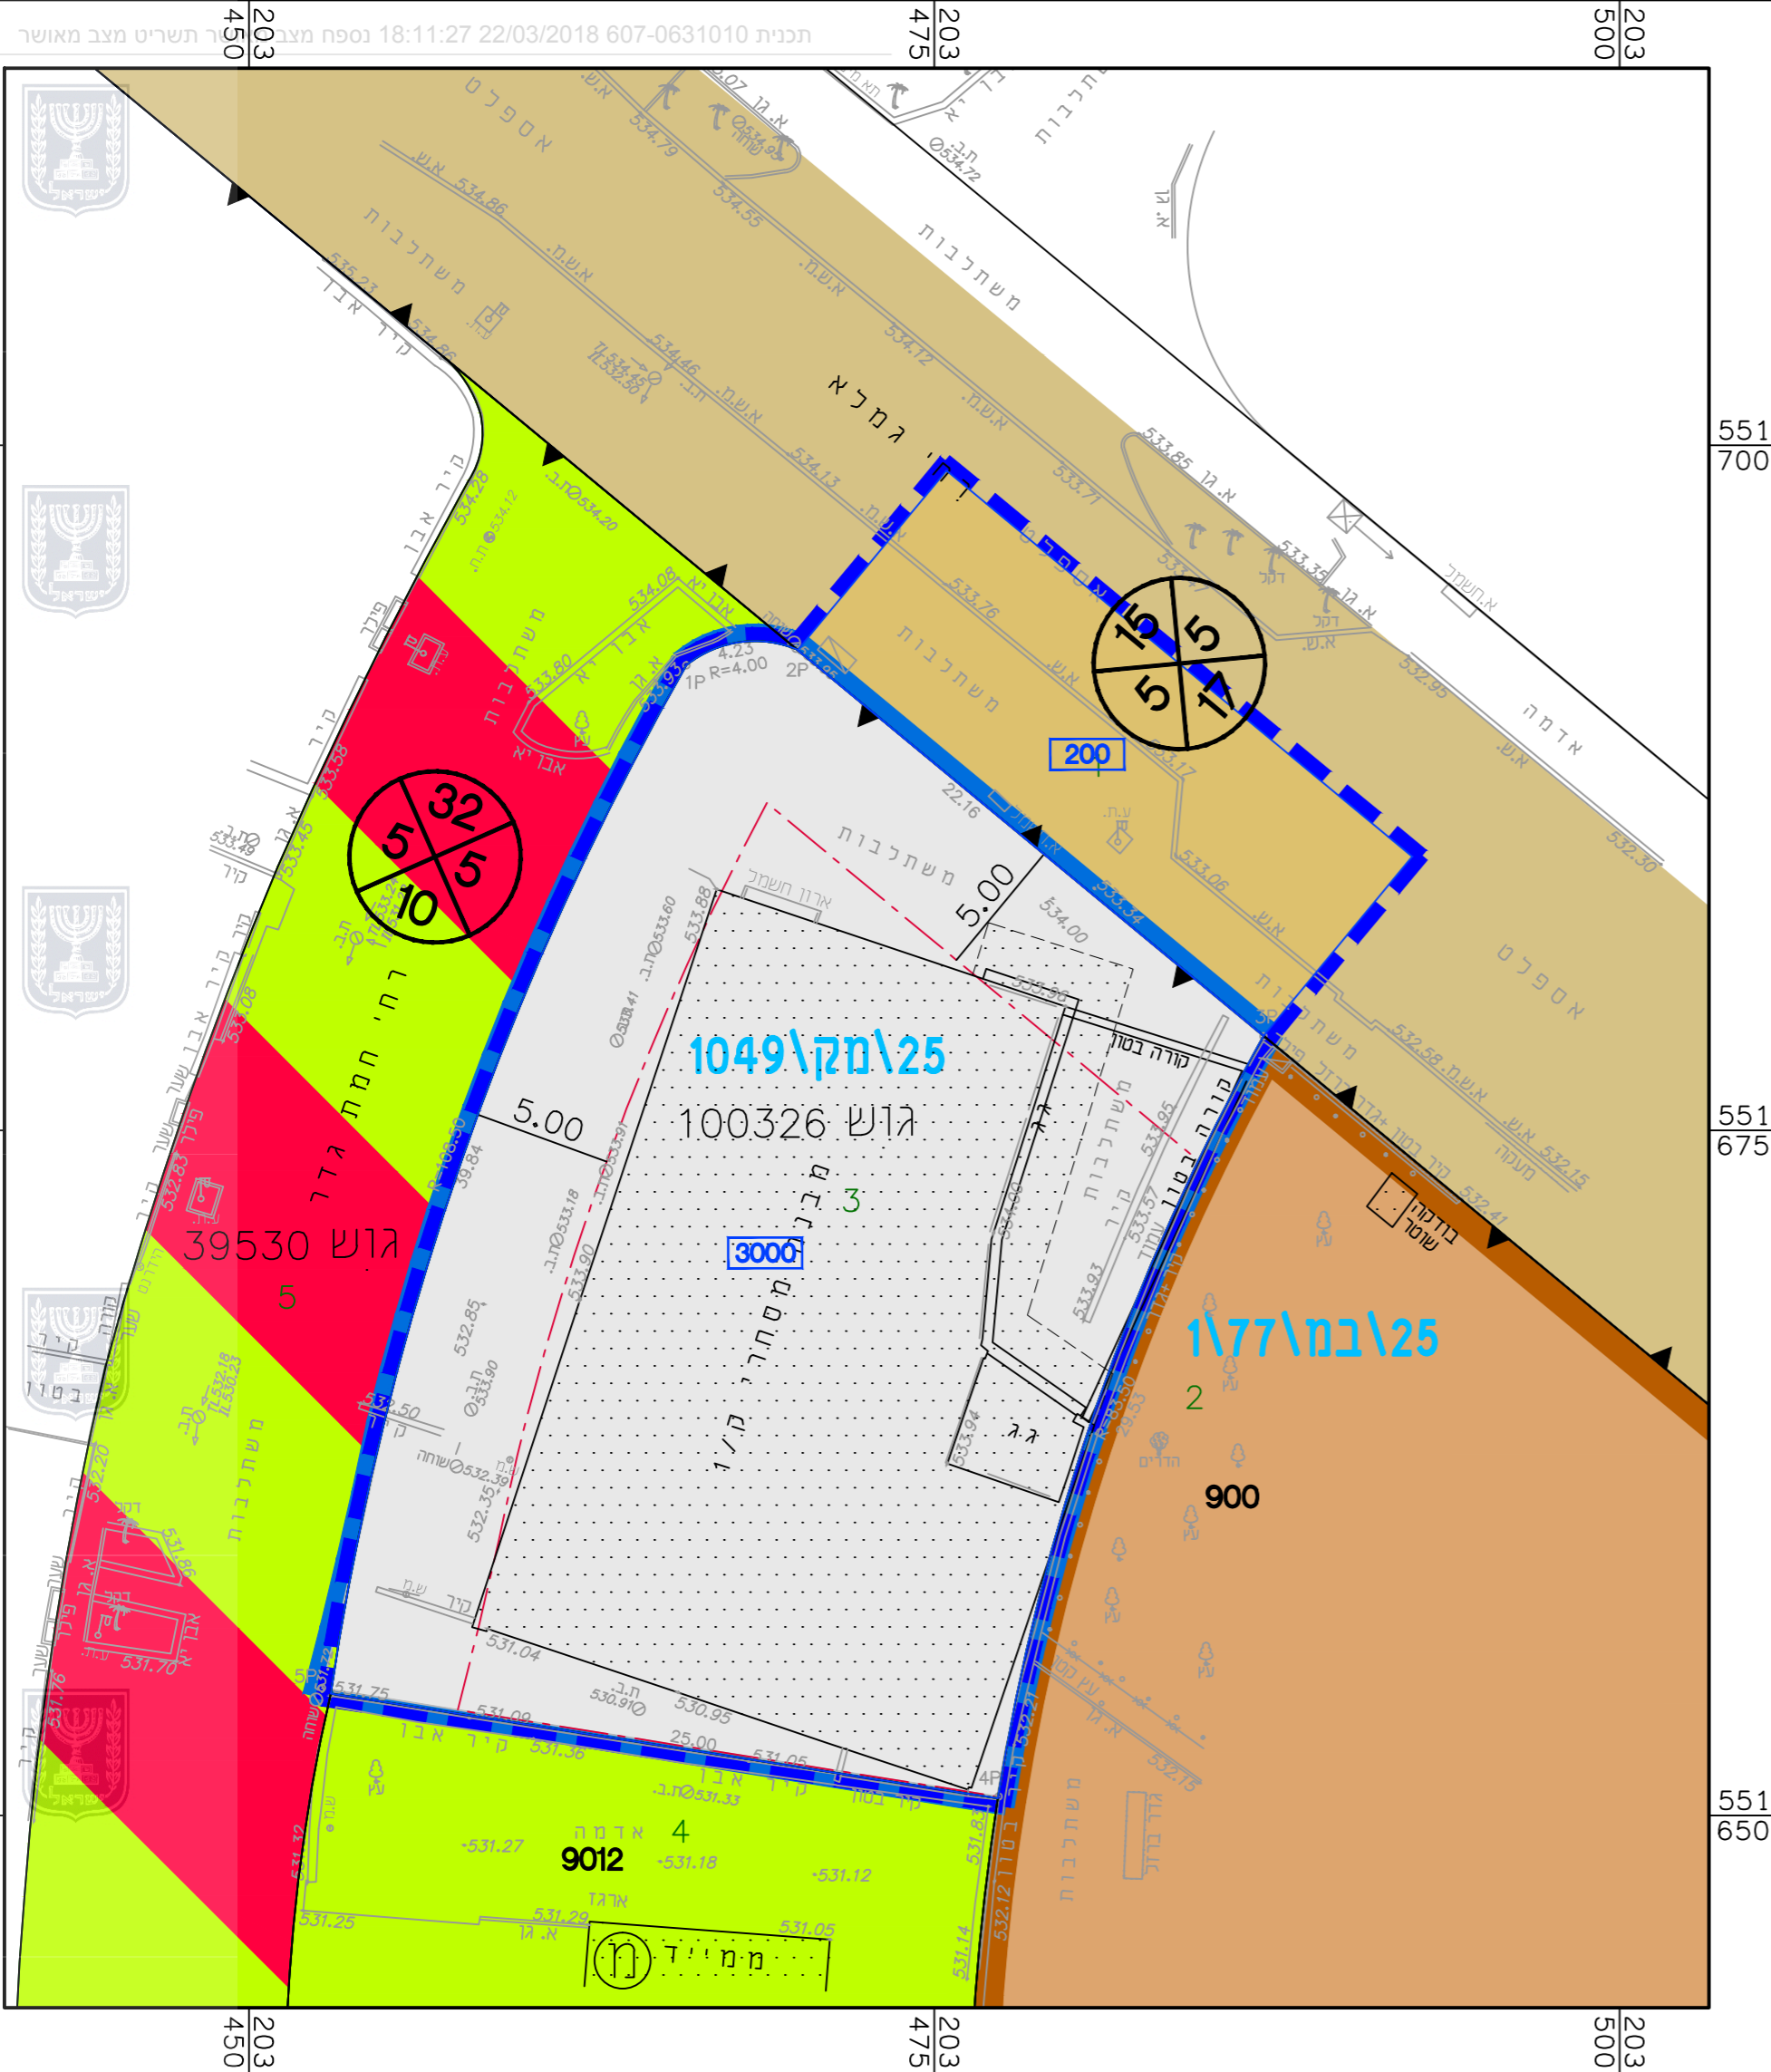

מצב מאושר
קנ"מ 1:250



תרשים סביבה
קנ"מ 1:2,500