


מצב מאושר קנ"מ 1:250

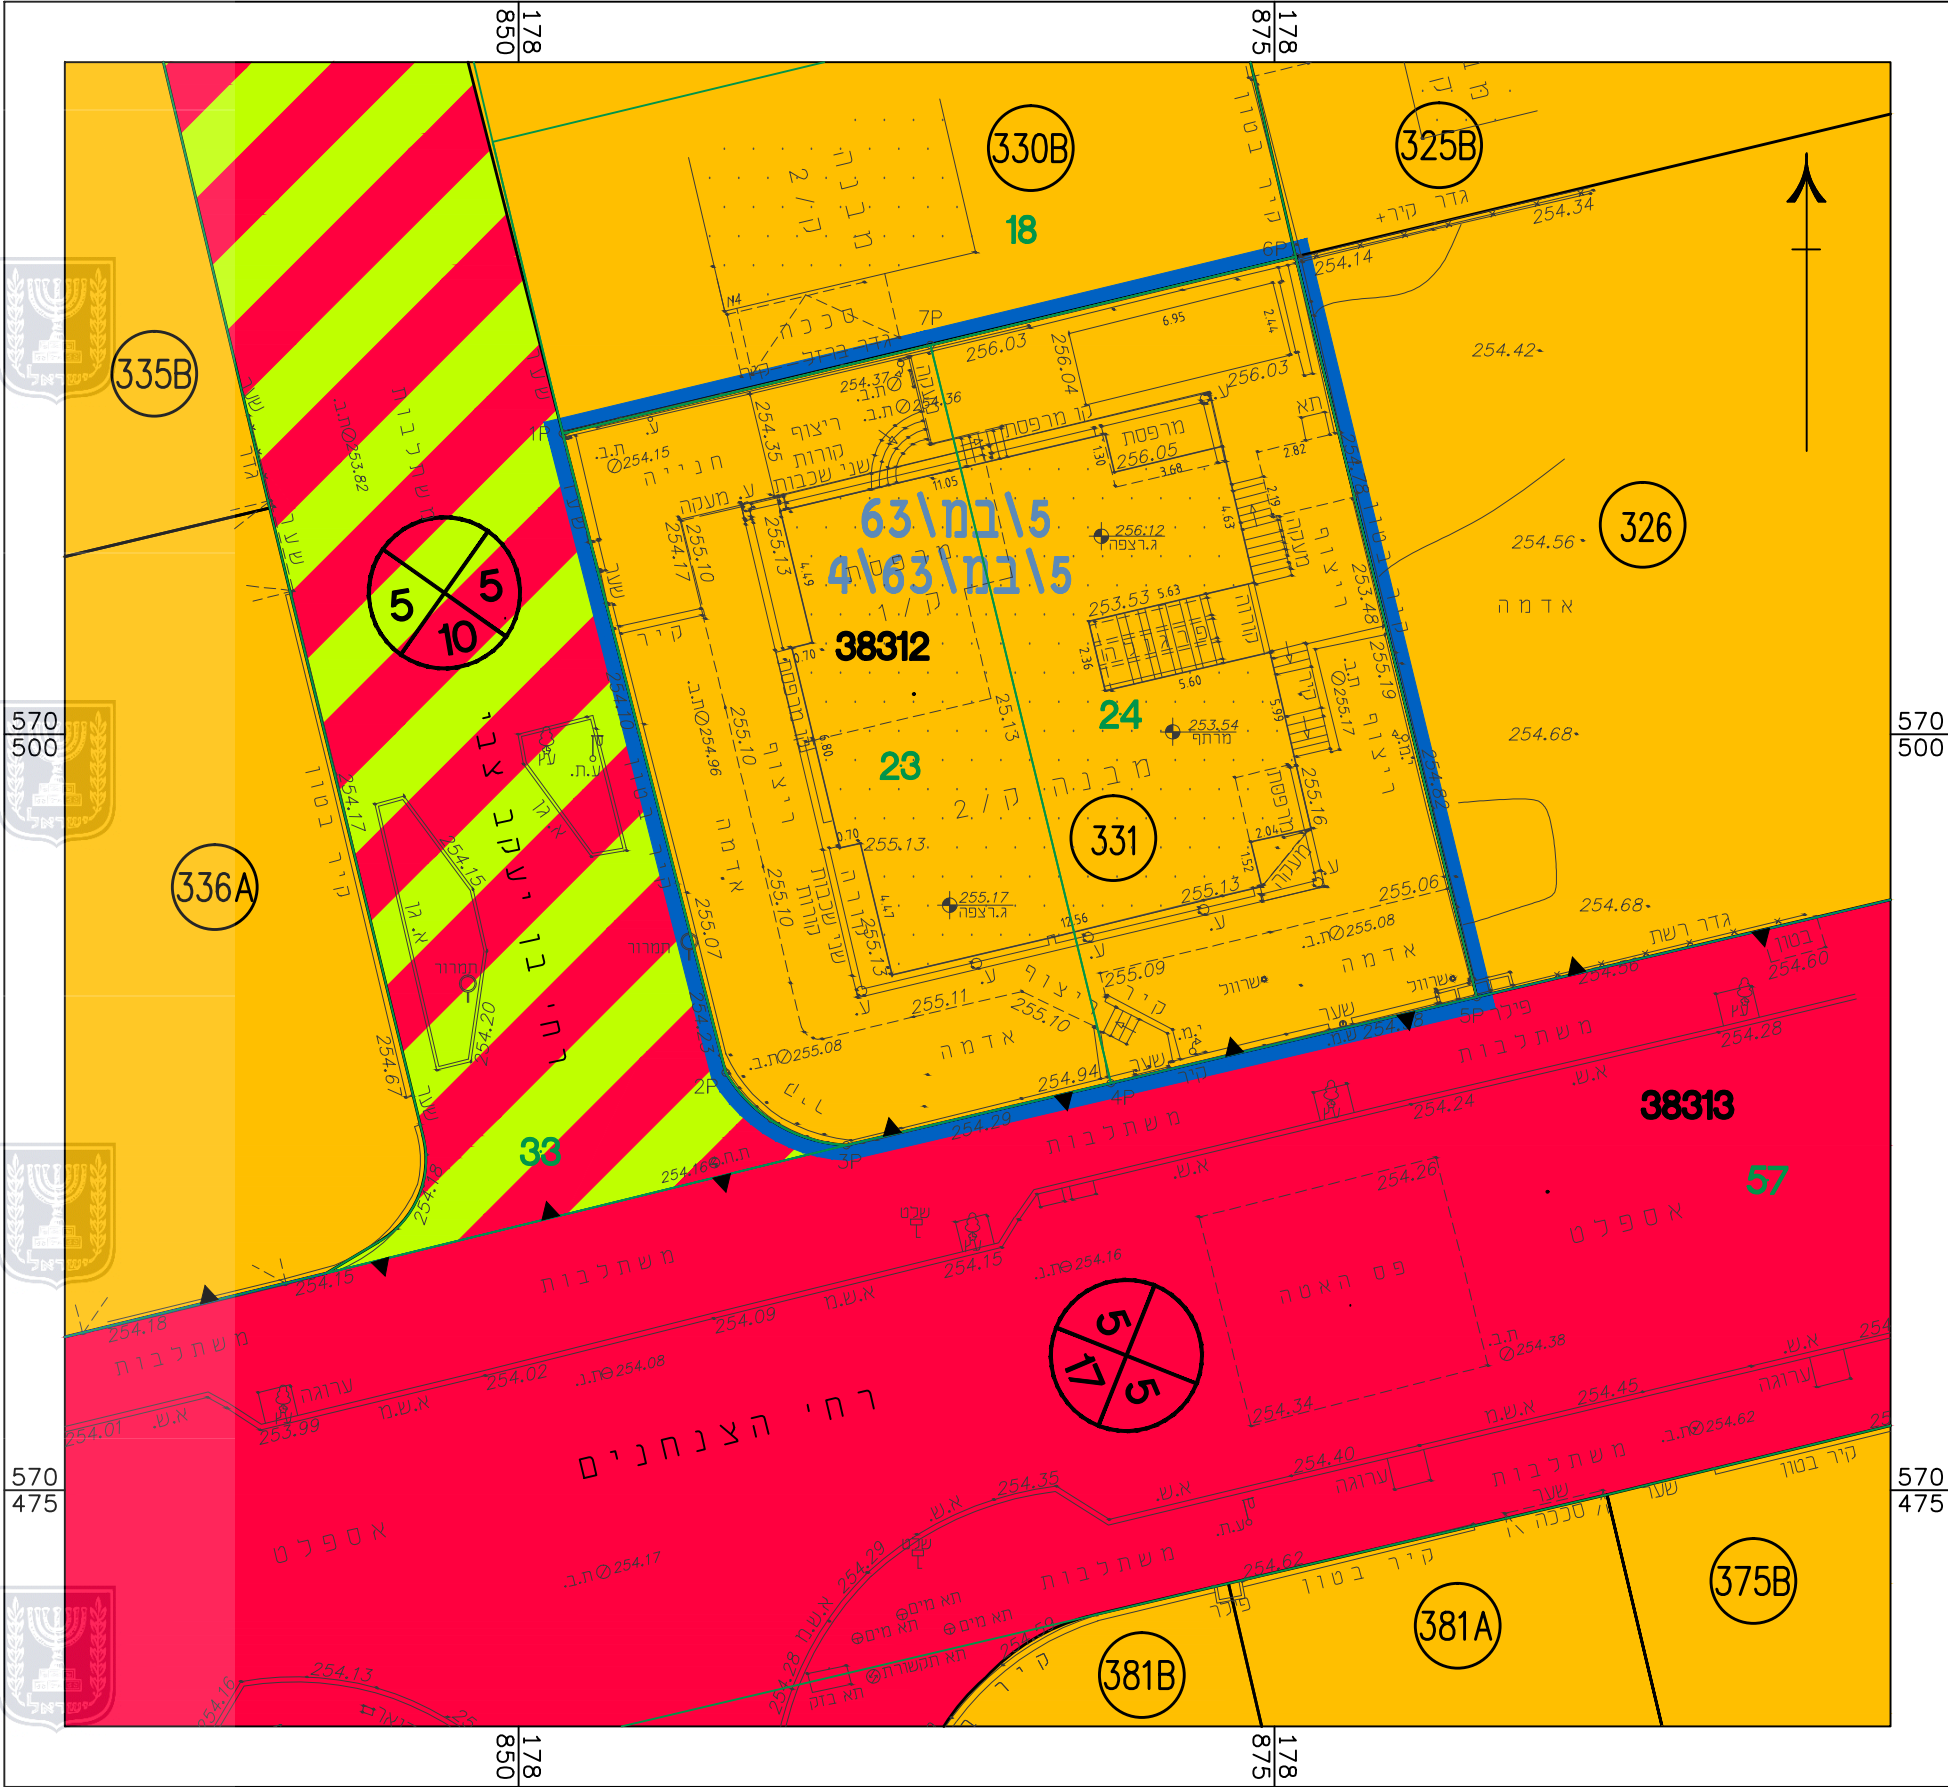


מקרא מצב מאושר

- גבול התכנית
- גבול תכנית מאושרת
- (*) אזור מגורים א'
- (*) דרך מוצעת או הרחבה
- דרך משולבת
- מבנה קיים
- מספר מגרש
- מספר הדרך
- קו בניין
- רוחב הדרך
- מס' וגבול חלקה
- מס' גוש
- גבול גוש

(*) יעודי קרקע שלא לפי מבא"ת 2006

תרשים סביבה קנ"מ 1:1250

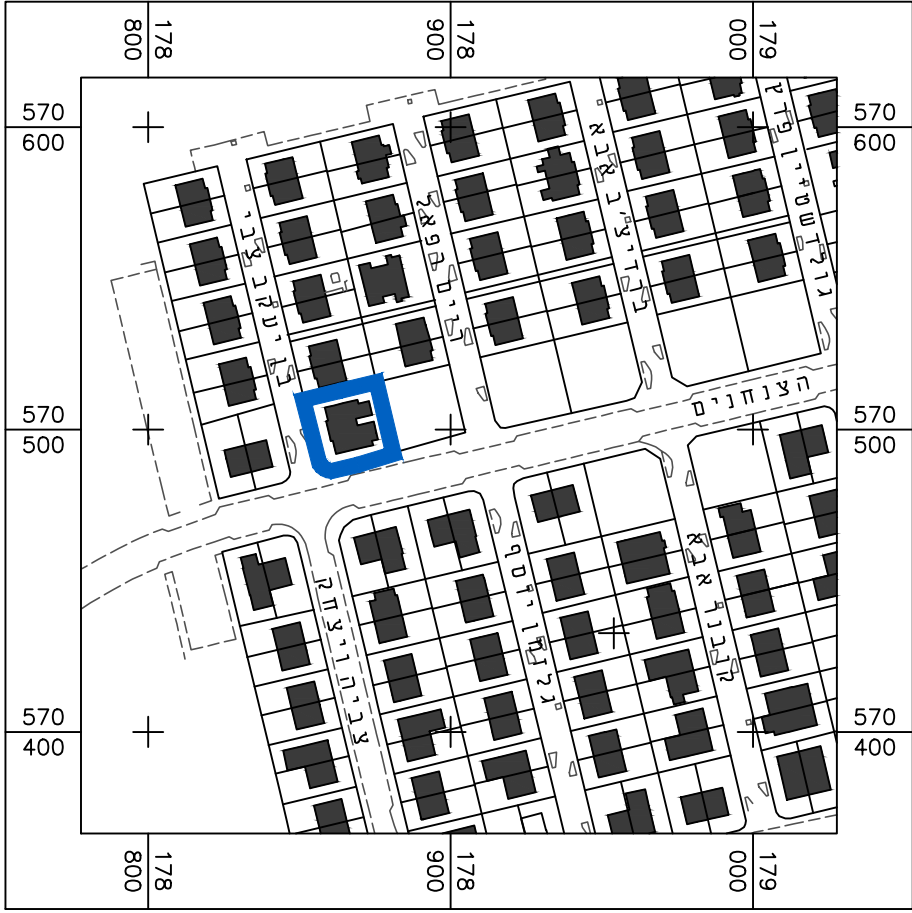

חוק התכנון והבנייה, התשכ"ה - 1965
תכנית מפורטת

מס' 605-0828319

מגורים ברח' בן יעקב צבי 2,
שכ' נחל בקע, באר שבע

מצב מאושר גליון 1 מתוך 1

שם הנספח	קנ"מ
מצב מאושר	1:250
תרשים סביבה	1:1250
תרשים נוסף	-
תרשים נוסף	-
תמונה נוספת	-

תאריך	12.01.2020
-------	------------

שמות וחתימות:

עורך התוכנית	שם: נסליה ליפובצקי	חתימה:
	תאגיד: ליפובצקי נסליה אדריכלים	