


מו' 3

משק 27 במושב יכין

תשritis מזב מוצע	
מחוז	דרך
מרח' תכנון מקומי	גב' מערבי
רשות מקומית	שער הנגב
ישוב	יכין
תכנית בסמכות	מחוזיות
איחוד וחלוקת	לא איחוד וחלוקת
היתרים או הרשאות	תינוי שמכוחה ניתן להוציא הריתרים או הרשות
מועד תדפיס התשריט	7
09:19	20/01/2021
1:500	קנה מידת 10.176
שטח התכנית	651-0766683

אישור בתכנית מו' 3

תרשים התמצאות - קנ"מ 1:12000

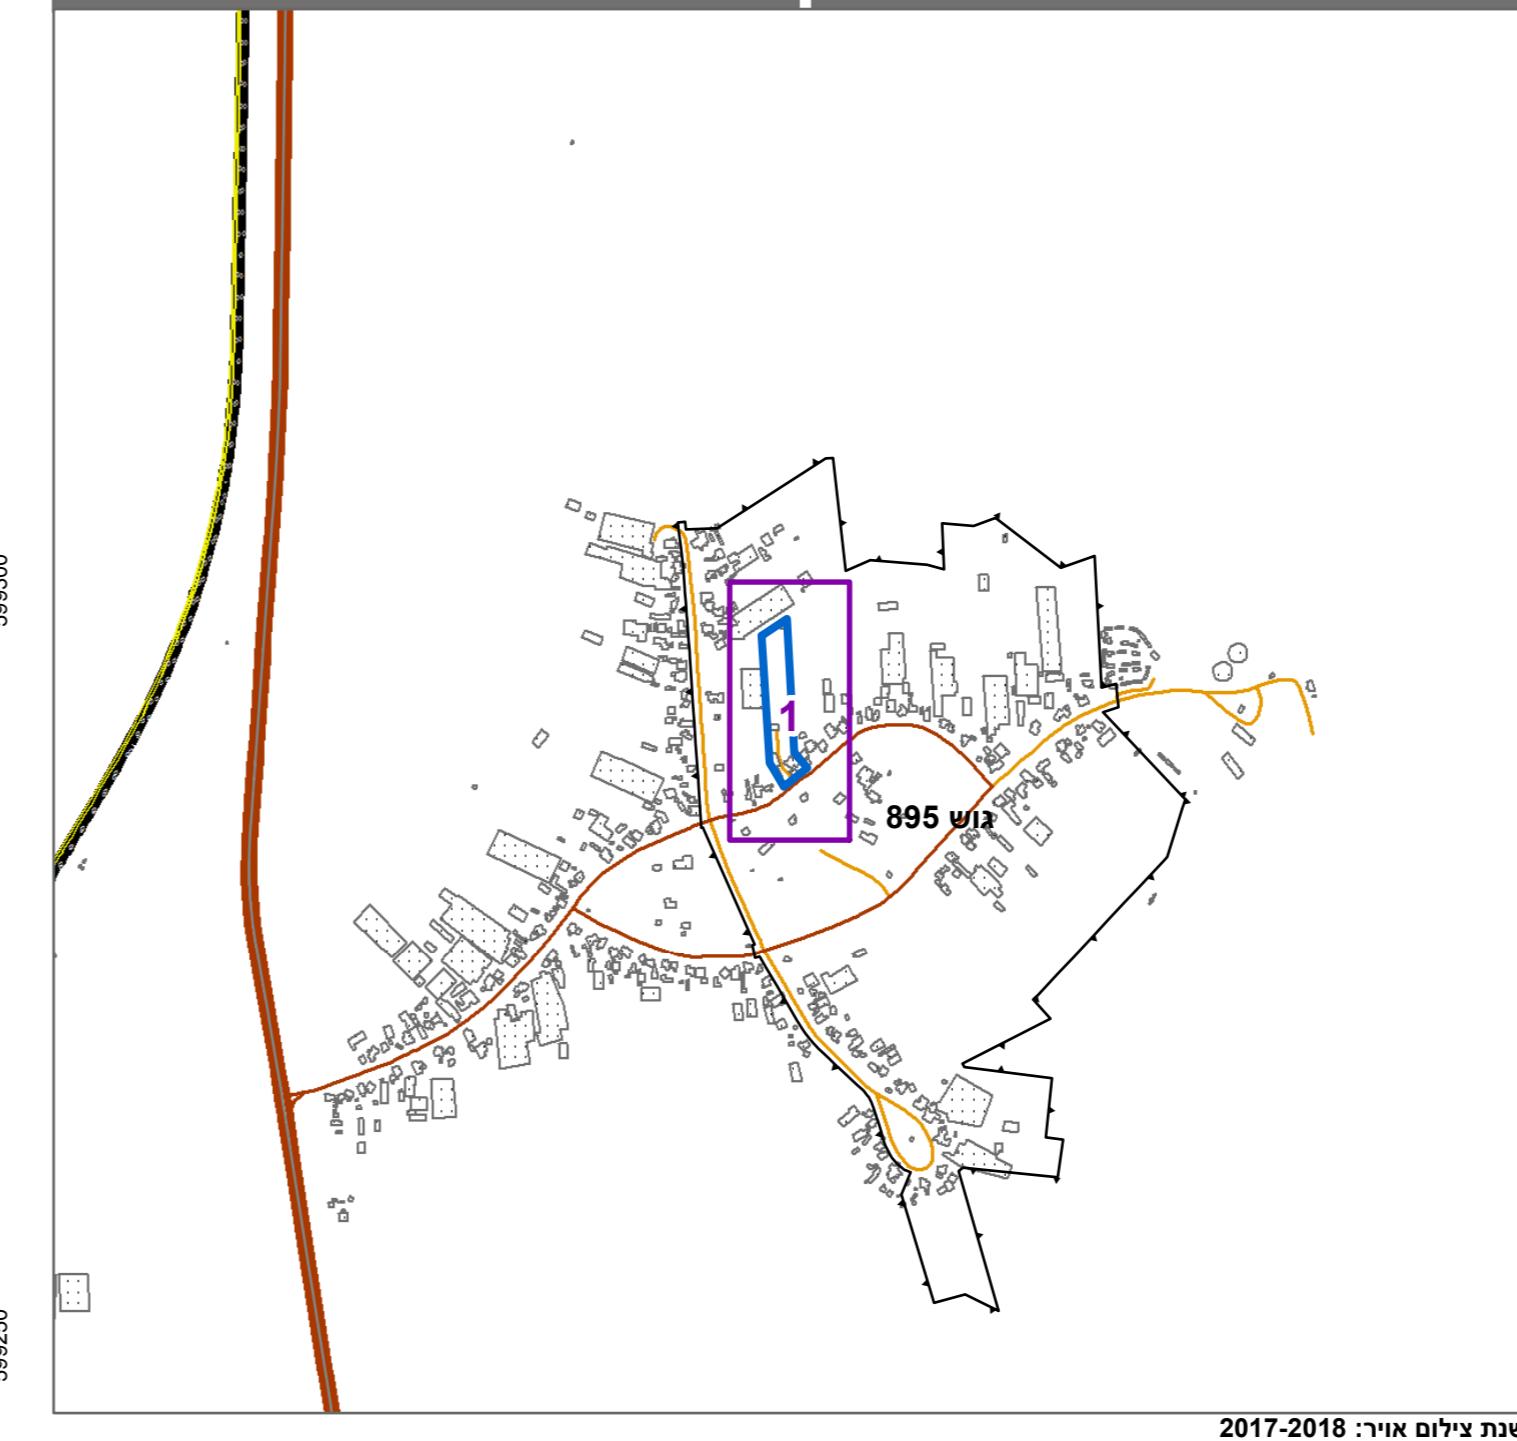

תרשים סביבה - קנ"מ 1:3000



מספר גוש	מספר חילוקיות בחלוקת	מספר חילוקיות בשולמות	טבלת גושים וחלוקת*	
			כל הגוש	חלק
895			12	12

*רשימה המלאה מפורטת בהוראות התקונית / בודעה שפורסמה בעיתונות ברשותה
הרבי מציריך בדתת כי הפקה הטופוגרפית/האנטנית המוחה רע לתקנית זו, נרוכה
על ידי ימים 23/07/2019 והיא הוכנה לפי הוראות נוהל מב"ת ובהתאם להוראות החוק
ולתקנות המודדים שבתקף. דיקן הקן הכוון והקסטרס: מדיה אגלו-תאורה ברמת תש"ג

760
שם המודד
מספר רשיון
תאריך
חתימה
شاול ירובסקי

