


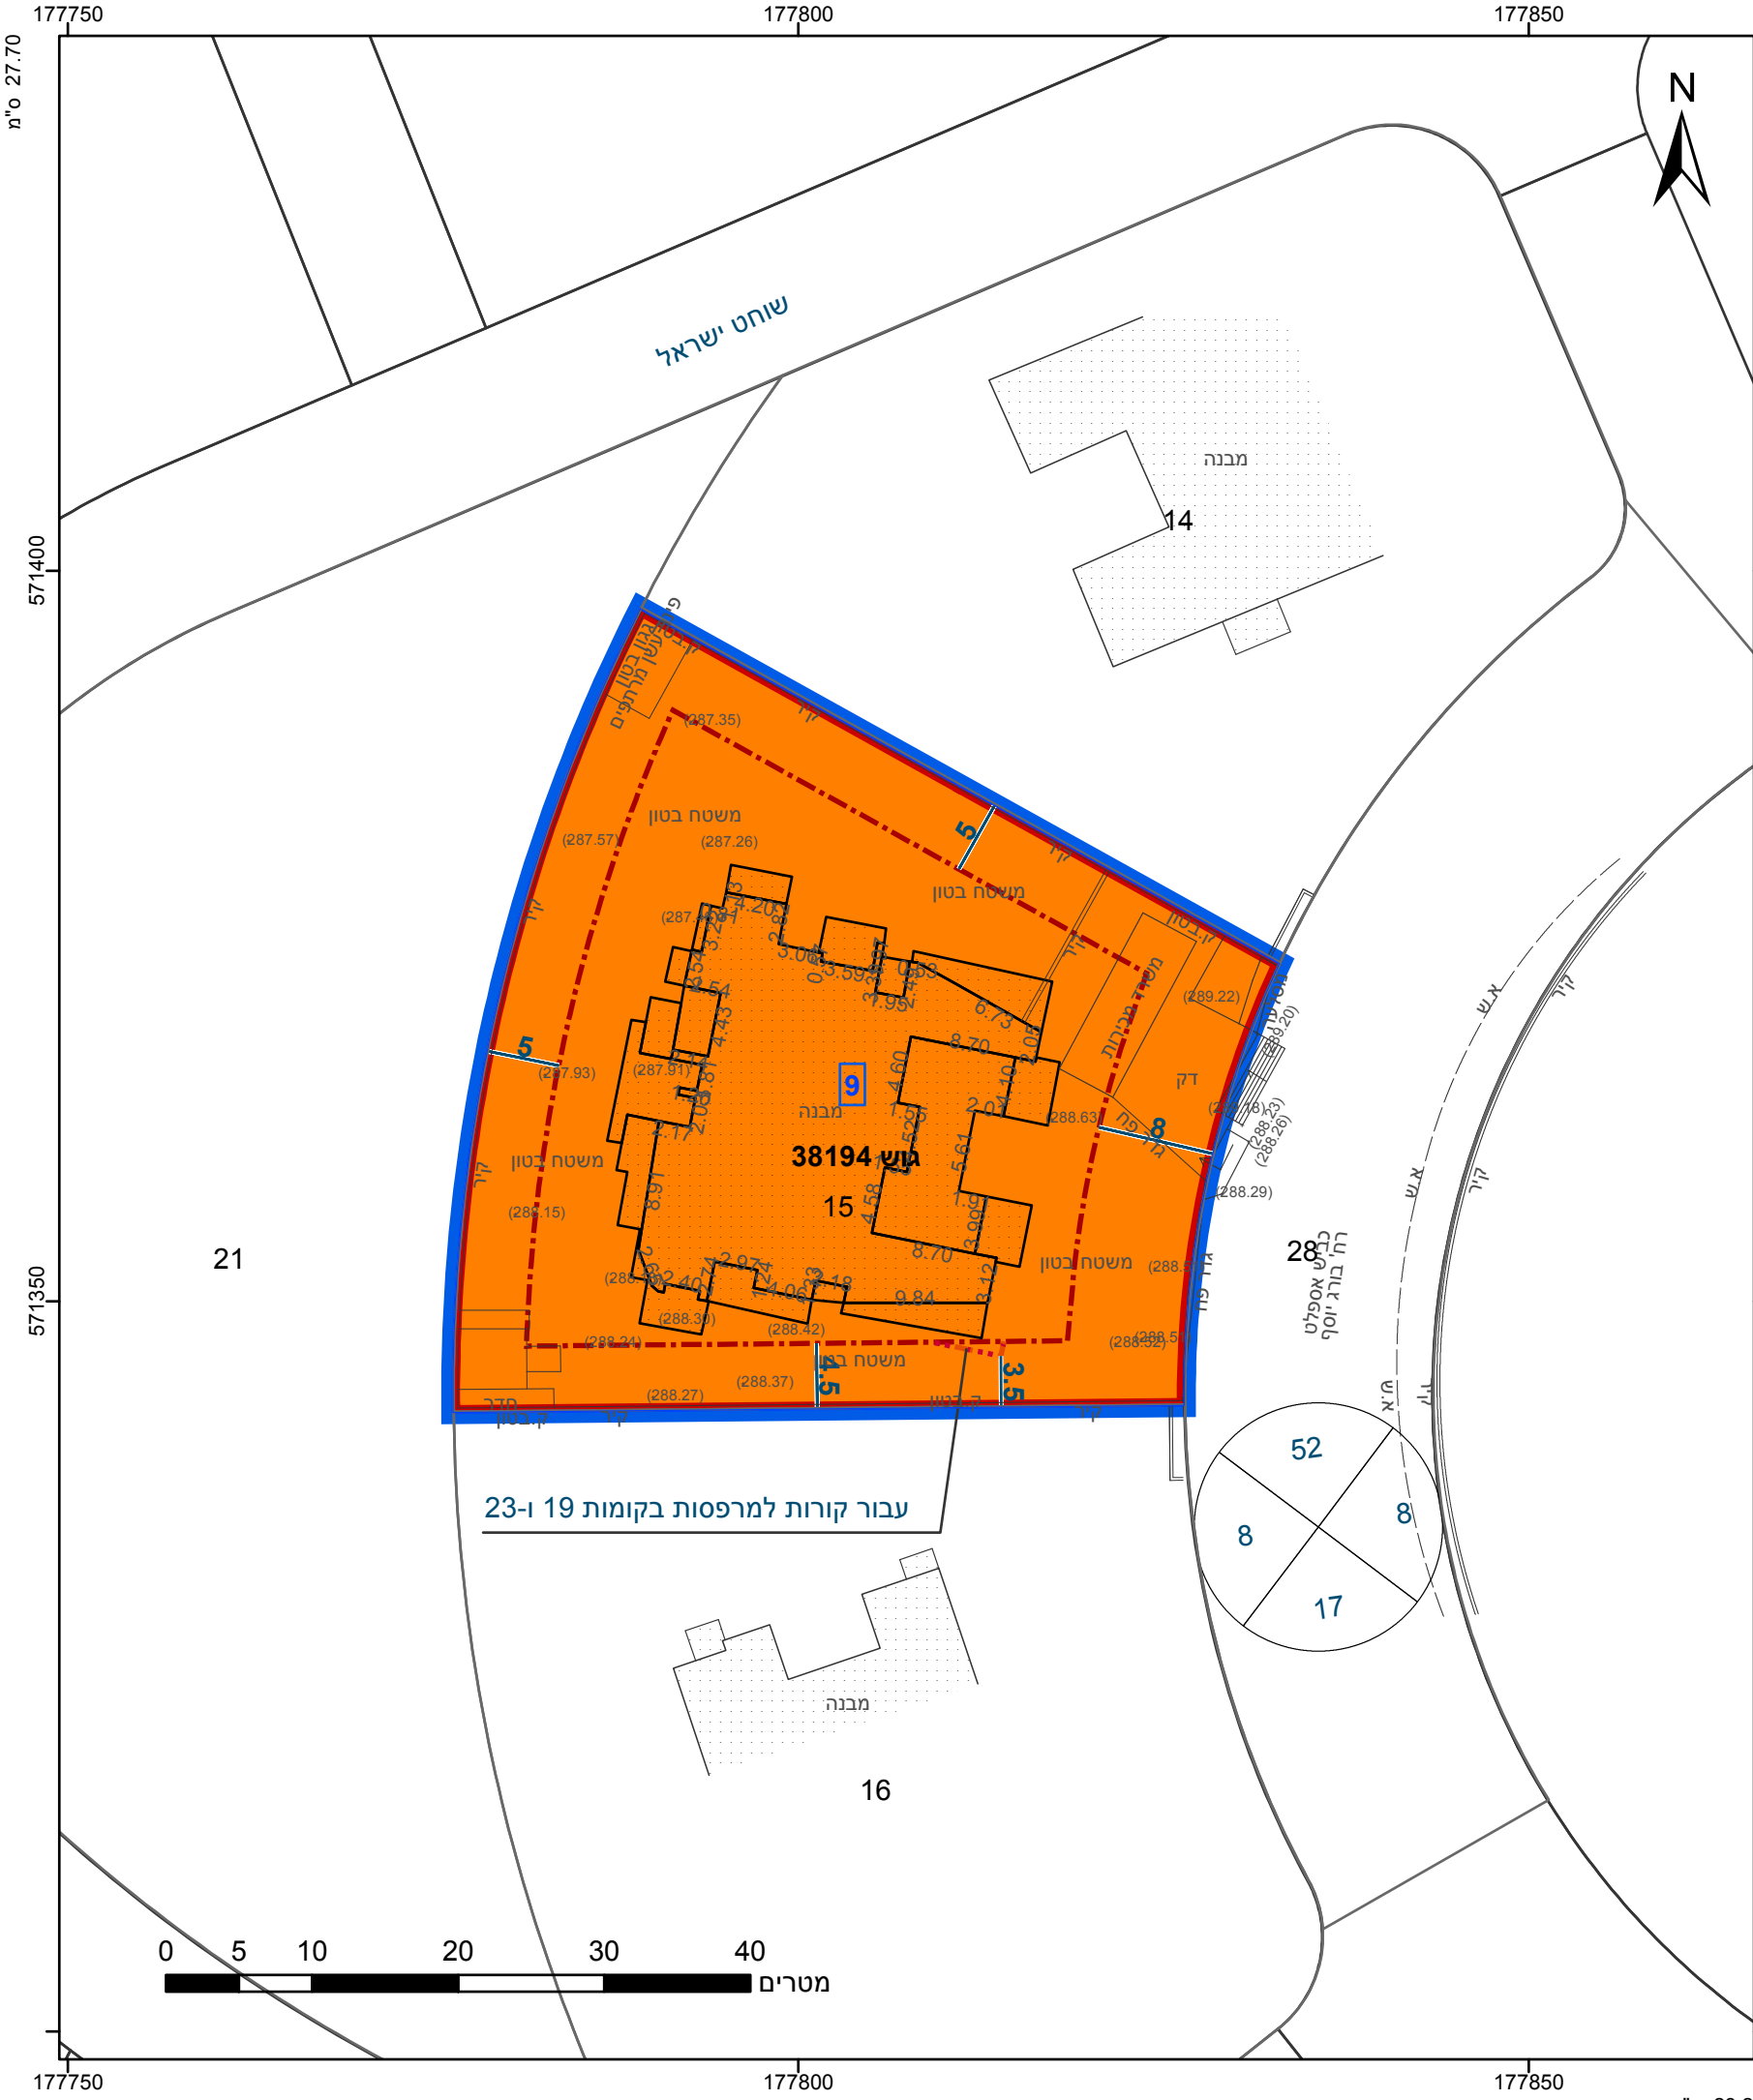

מקרא

גבול התכנית

גוש 1234

גבול גוש ומספרו

גבול חלקה ומספרה

תא שטח ומספרו

מספר הדרך

קווי בנין

רחב הדרך

מגורים ד

מידות

קו עזר 3

קו בנין עילי

קו-בנין

שמות*

מגיש תכנית

עורך ראשי

רענן חלילי

תאגיד: אופק-שלי בניה ופיתוח בע"מ

ישראל מסילתי

תאגיד: מסילתי אדריכלים ומתכנני ערים ב

אישורים בתכנית מס' 605-0788521

הריני מצהיר בזאת כי המפה הטופוגרפית/המצבית המהווה רקע לתכנית זו, נערכה על ידי ביום 30.08.19 והיא הוכנה לפי הוראות נוהל מבא"ת ובהתאם להוראות החוק ולתקנות המודדים שבתוקף. דיוק הקו הכחול והקדסטר: מדידה גרפית

מאליק בדיר

שם המודד

1408

מספר רשיון


תאריך

חתימה

חוק התכנון והבנייה, התשכ"ה - 1965	
תכנית מפורטת	
מס' 605-0788521	
מגורים ברח' בורג יוסף 92 שכ' נווה זאב, באר שבע	
תשריט מצב מוצע	
מחוז	דרום
מרחב תכנון מקומי	באר שבע
רשות מקומית	באר שבע
ישוב	באר שבע
תכנית בסמכות	מקומית
איחוד וחלוקה	ללא איחוד וחלוקה
היתרים או הרשאות	תכנית שמכוחה ניתן להוציא היתרים או הרשאות
מונה תדפיס התשריט	8
מועד הפקה	20/10/2020
שטח התכנית	2.207 דונם
קנה מידה	1:500
שמות*	
מגיש תכנית	רענן חלילי
עורך ראשי	ישראל מסילתי

בעלי עניין בקרקע*

טבלת גושים וחלקות*			
מספר גוש	חלק/כל הגוש	מספרי חלקות בשלמותן	מספרי חלקות בחלקיותן
38194	חלק		21, 15-16

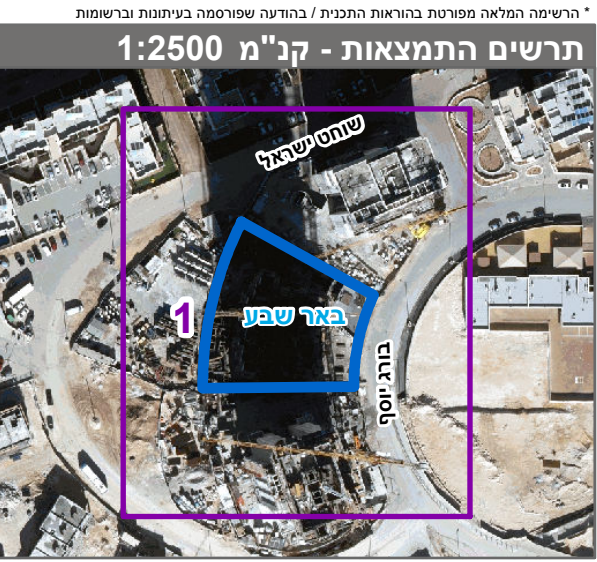

שנת צילום אוויר: 2017-2018