

נספח מצב מאושר

611-0882563

מגרש 124
שכונת המוזיקה
שדרות


נספח מצב מאושר	
תחולה	רקע
תיאור	נספח מצב מאושר
תאריך עריכת הנספח	13-02-2021
קנה מידה	1 : 250
רשימת התרשימים	קנ"מ
תרשים סביבה	1: 5.000
תרשים התמצאות	1: 25.000

שמות וחתימות:


עורך התכנית	מס' קדוסי אופיר		חתימה:
	מ.ה. ת. 29893902		אופיר קדוסי אחראי על חתמת המחברת 29893902/ה
	כתובת:		
	חורב 6 \ 37 אופקים		דוא"ל
	מס': 050-7766588	פקס:	kadoosiarch@gmail.com



תרשים התמצאות - קנ"מ 1:25,000

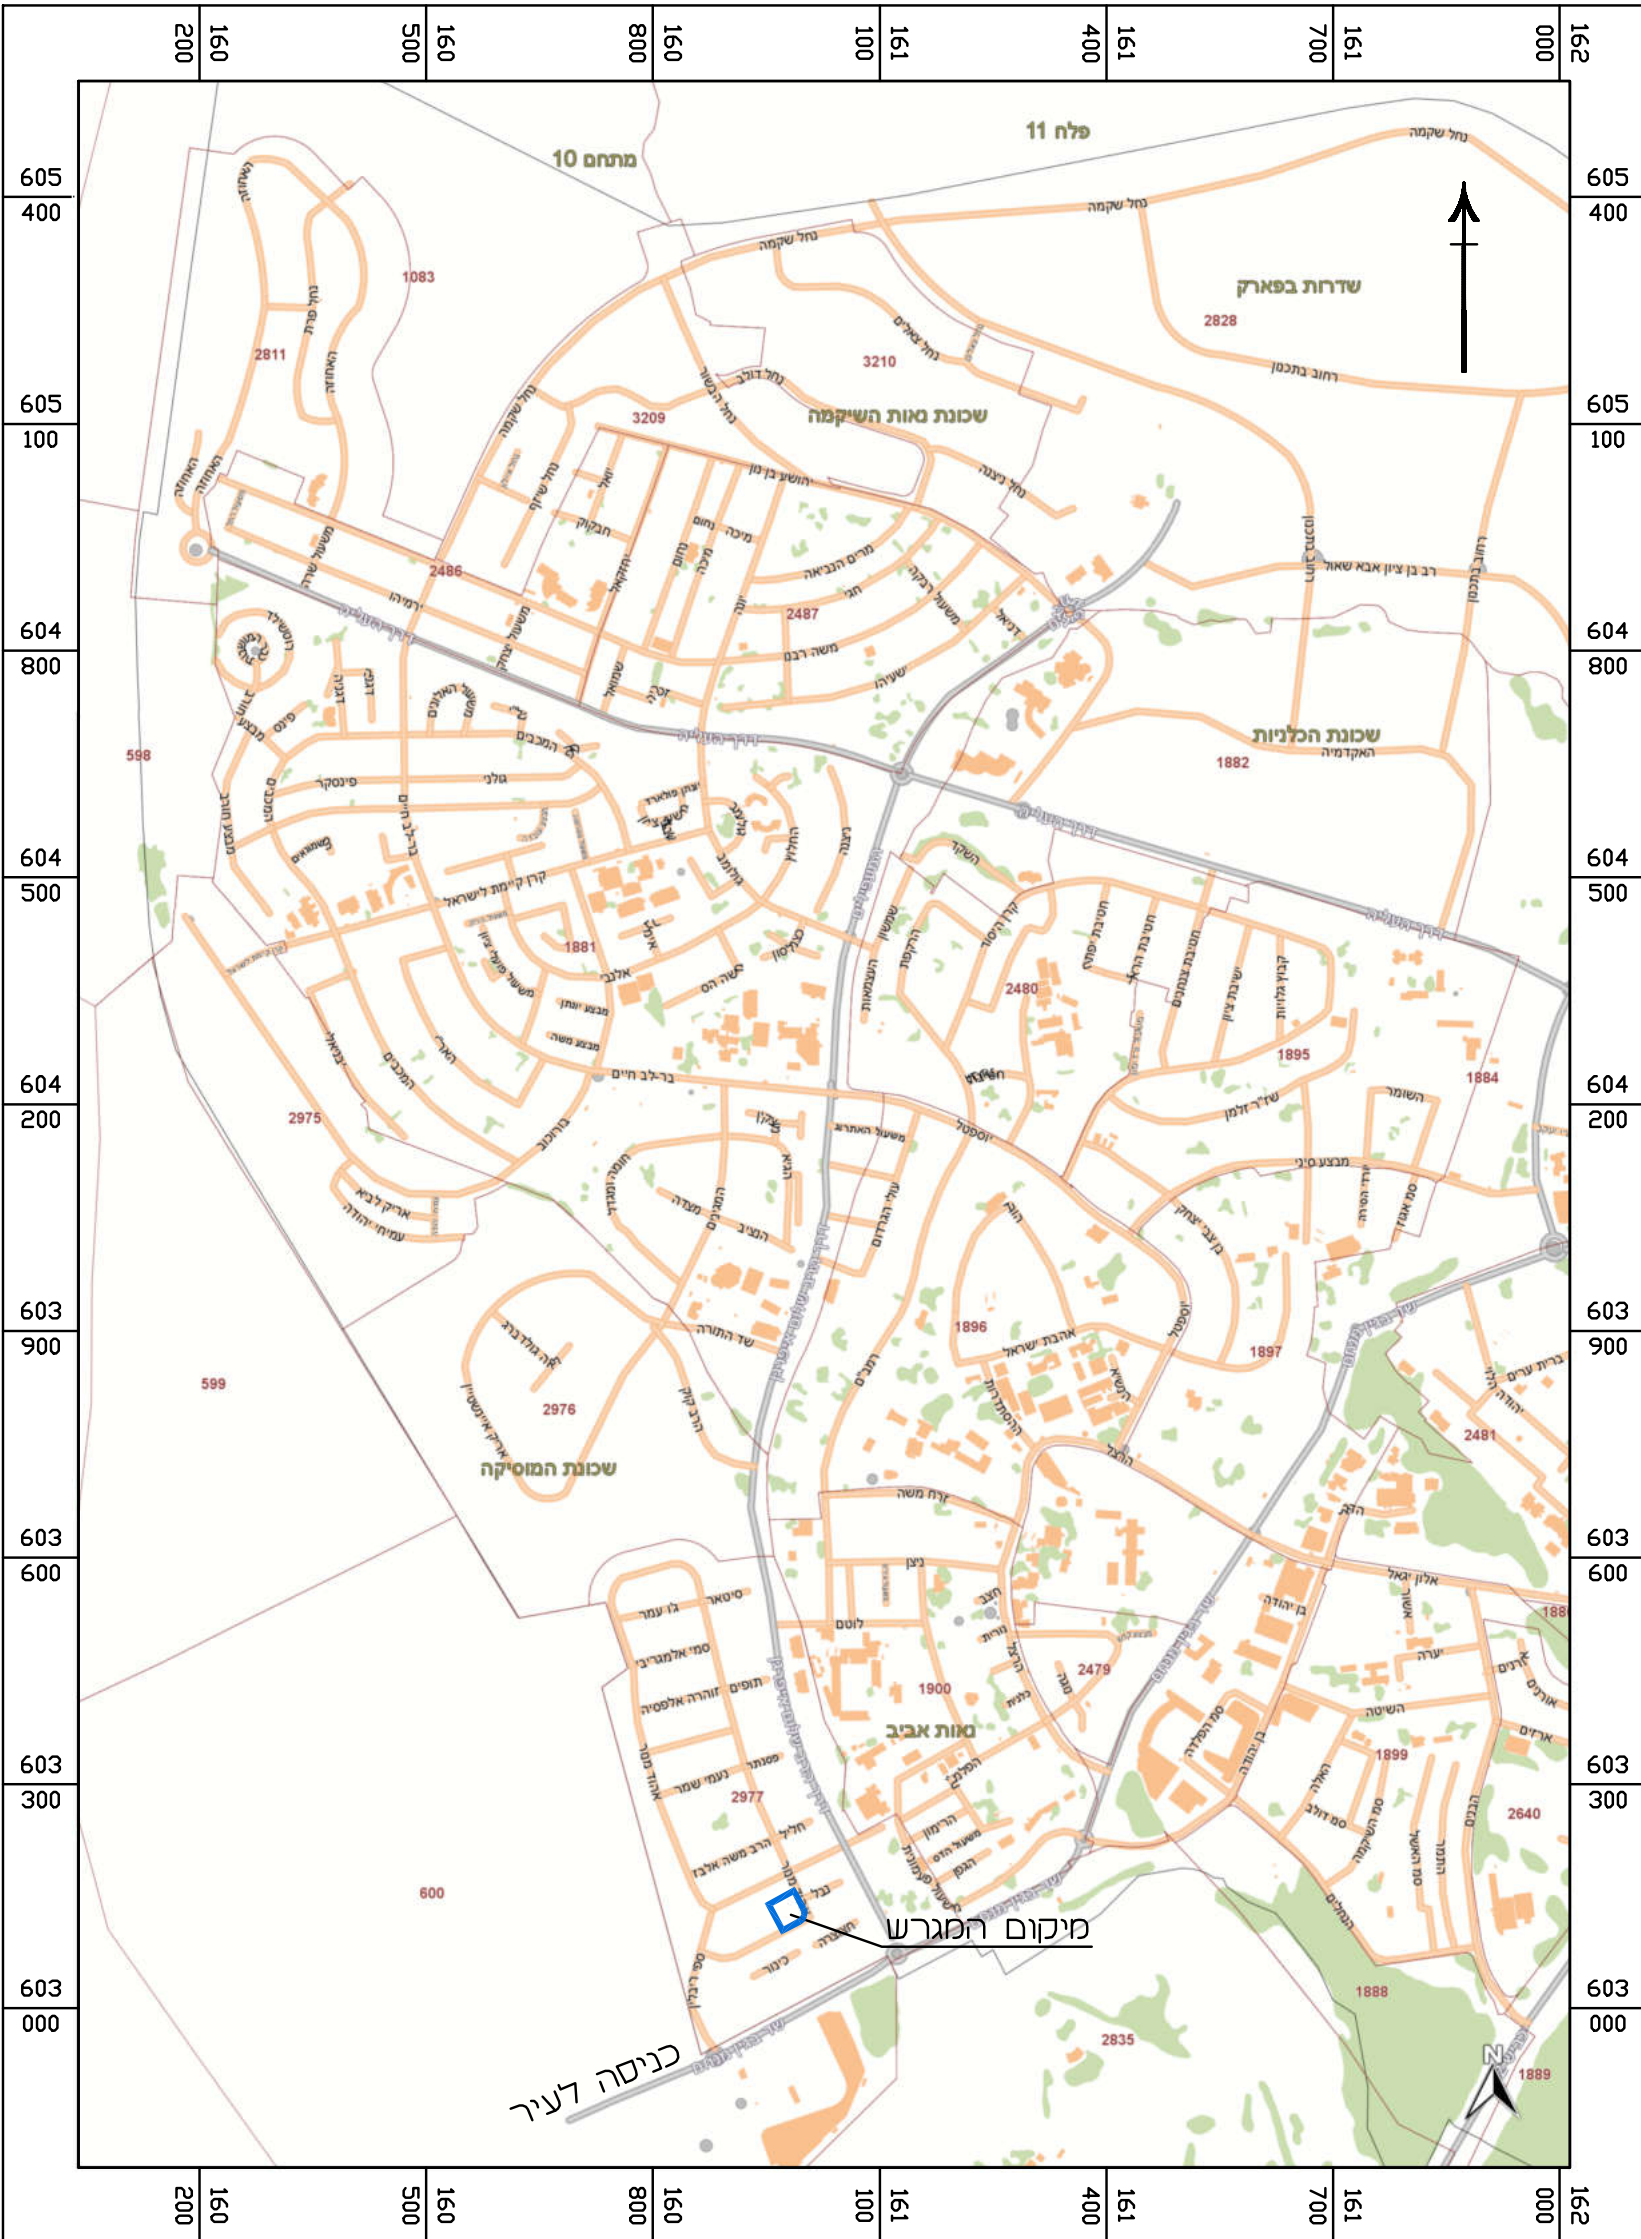


תרשים הסביבה - קנ"מ 1:5000
עפ"י ת"מ 123/03/21

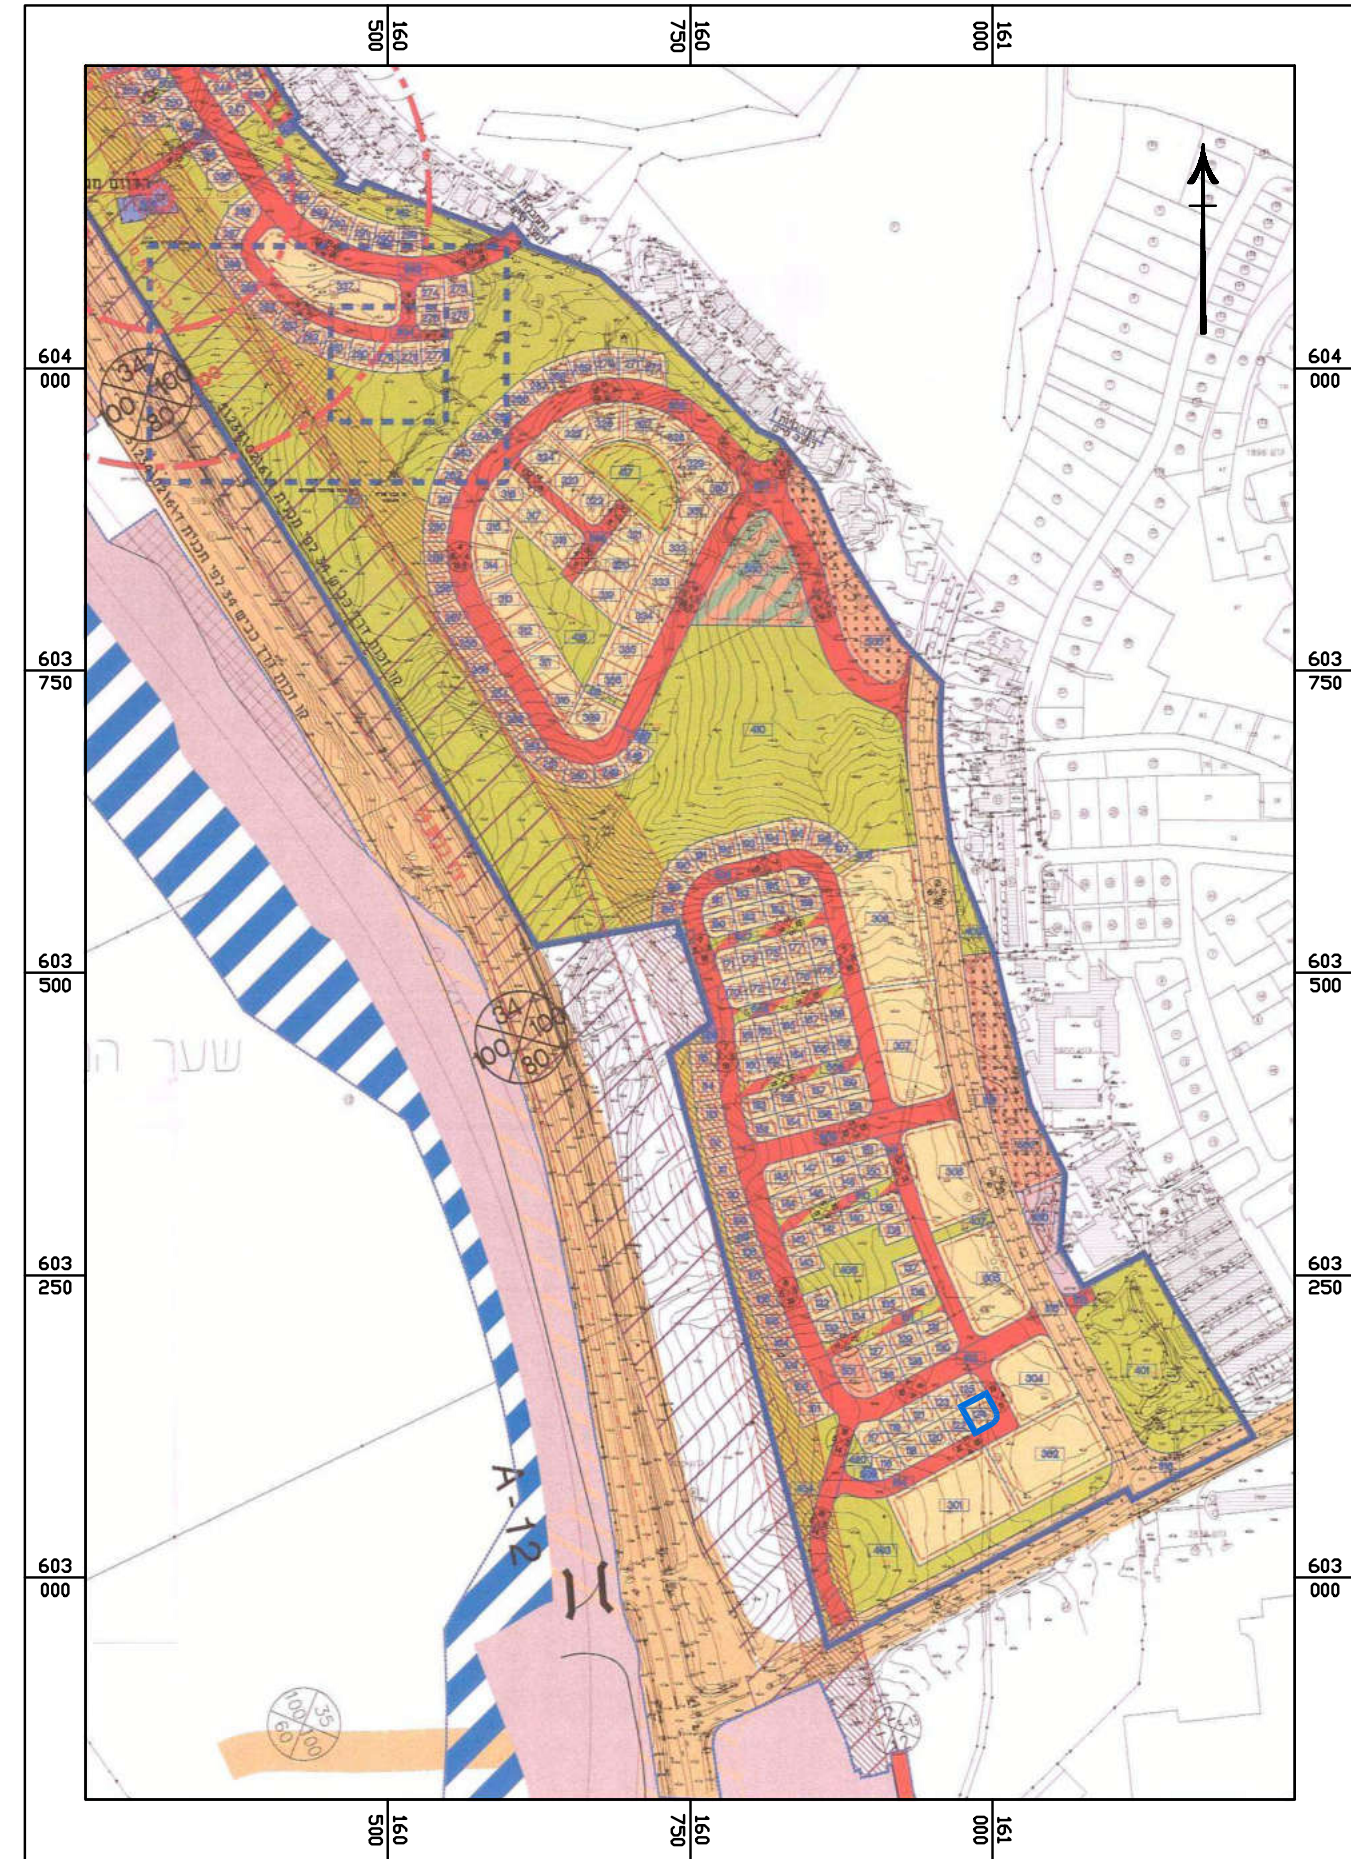

מקרא מצב מאושר

- גבול תכנית - גבול תכנית מאושרת - גבול תא שטח - קו בניין - קו גוש - קו חלקה - אזור מגורים א' - דרך קיימת - מספר תא שטח - מספר חלקה - מספר גוש - מספר תכנית מאושרת - מס' הדרך - קו בנין - רוחב הדרך

תשריט מצב מאושר
קנה מידה: 1 : 250

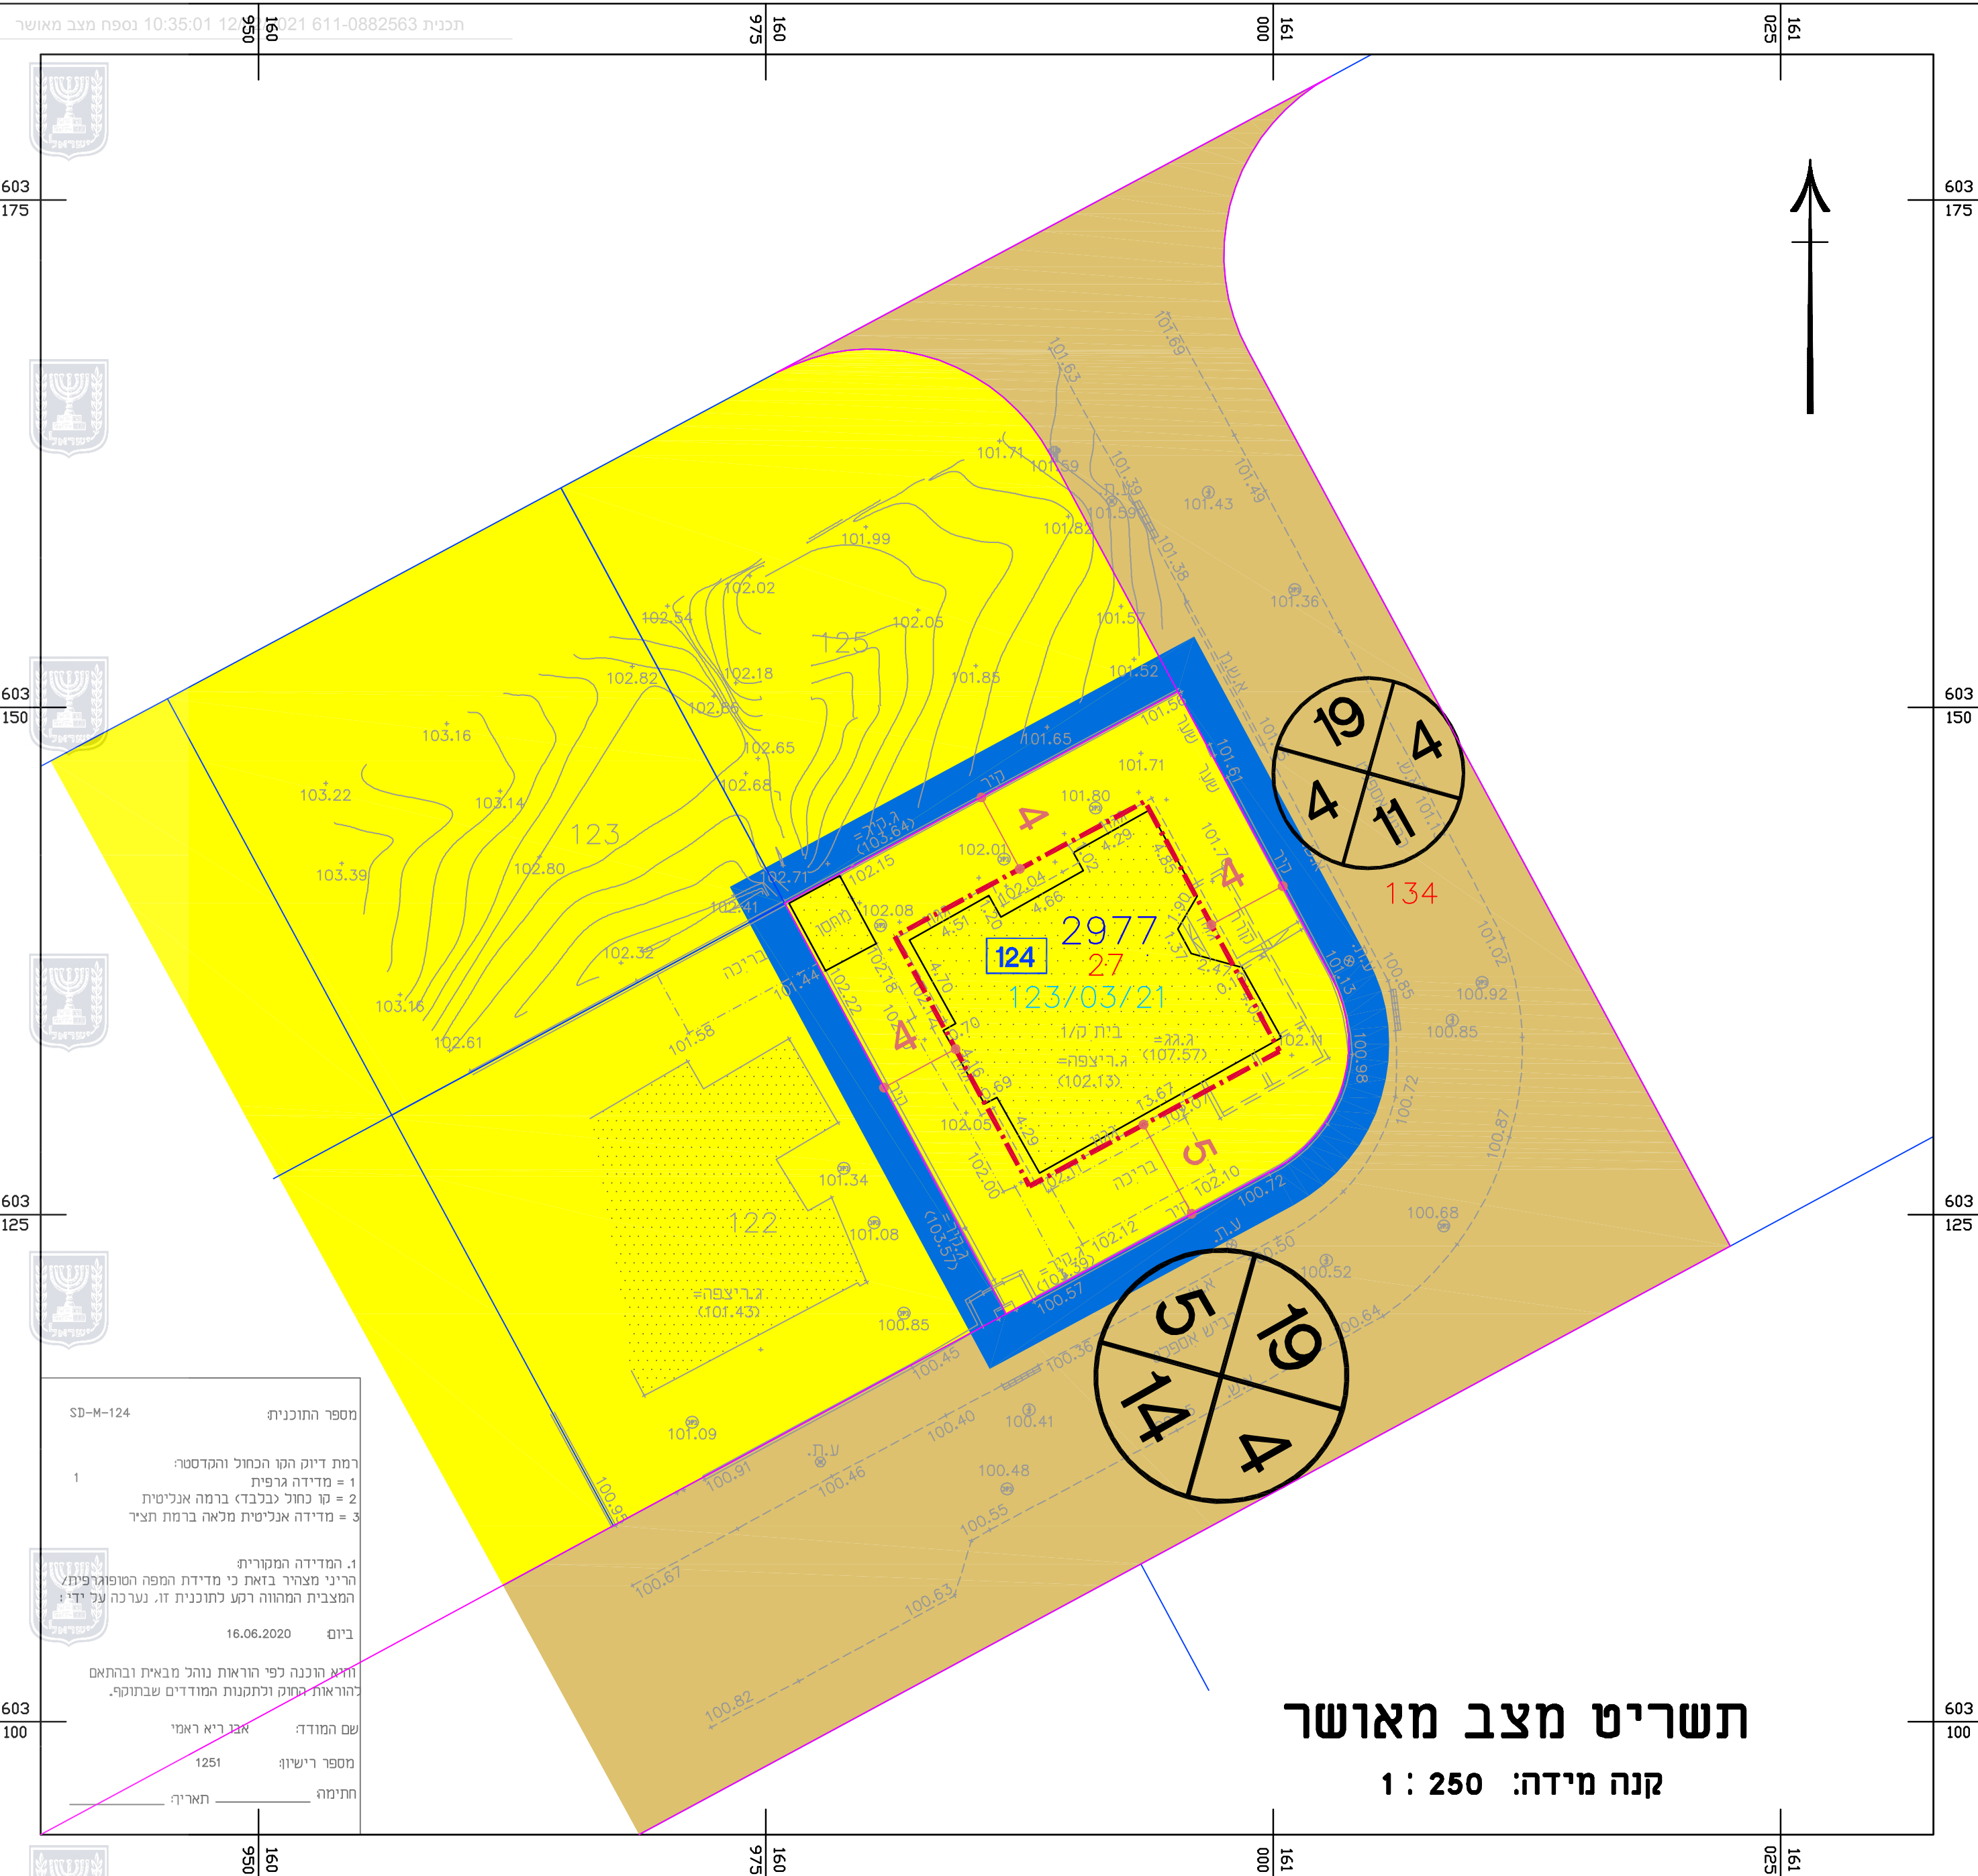

תכנית: 611-0882563 נספח מצב מאושר

מספר התוכנית: SD-M-124

רמת דיוק המדידה והמדידה: 1 = מדידה גרפית, 2 = קו כחול (בכ"ב) ברמה אנליטית, 3 = מדידה אנליטית מלאה ברמת תצ"ד.

1. המדידה המסורתית.
הריני מצהיר בואתי כי מדידת המפה המסורתית.
המצבית המהווה רקע לתוכנית זו, נערכה על ידי:

ביום: 16.06.2020

ומה הוכנה לפי הוראות נוהל מבאית ובהתאם להוראות המוקדמות המודדים שבתוקף.

שם המודד: אביר ריא ראמי

מספר רישיון: 1251

חתימה: תאריך: