



מצב מאושר קנ"מ 1:250

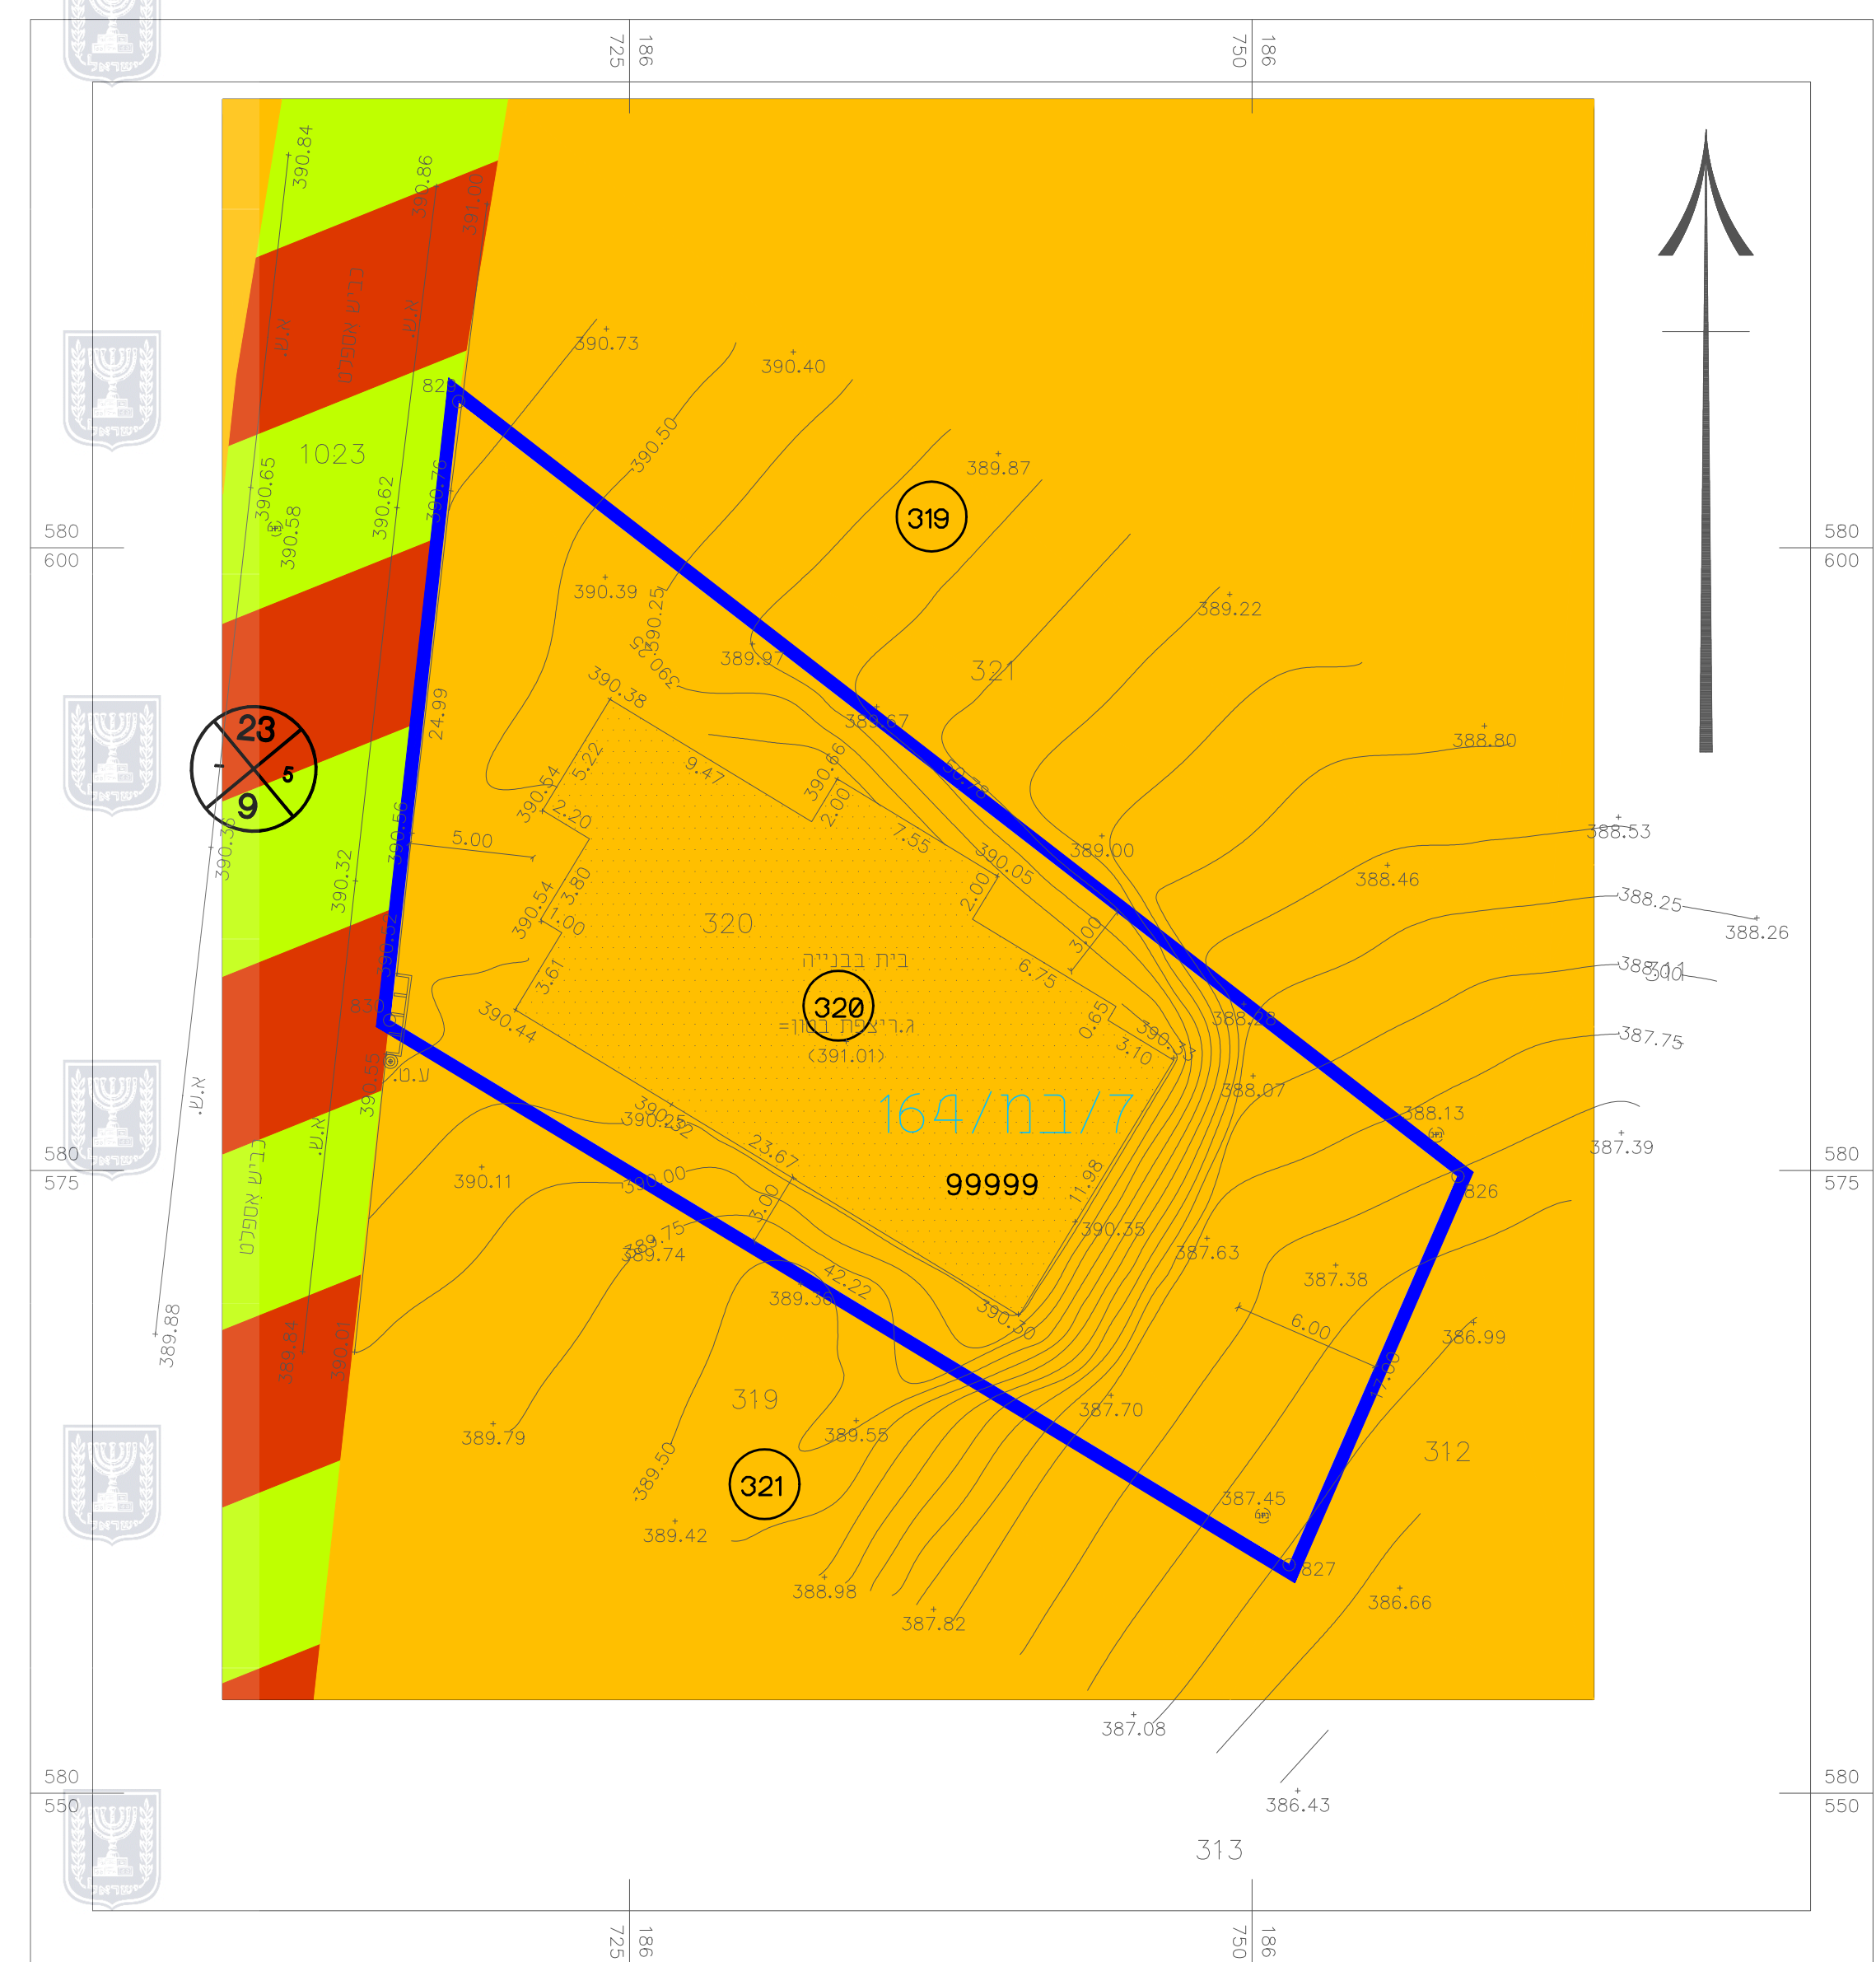


- מקרא מצב קיים
- גבול התכנית
 - אזור מגורים א
 - דרך משולבת
 - מבנה קיים
 - מספר הדרך
 - קו בניין
 - רוחב הדרך
 - 164/במ/7 מספר תכנית מאושרת
 - 9999 מס' גוש
 - מס' מגרש
 - (*) יעד שאינו לפי מבא"ז

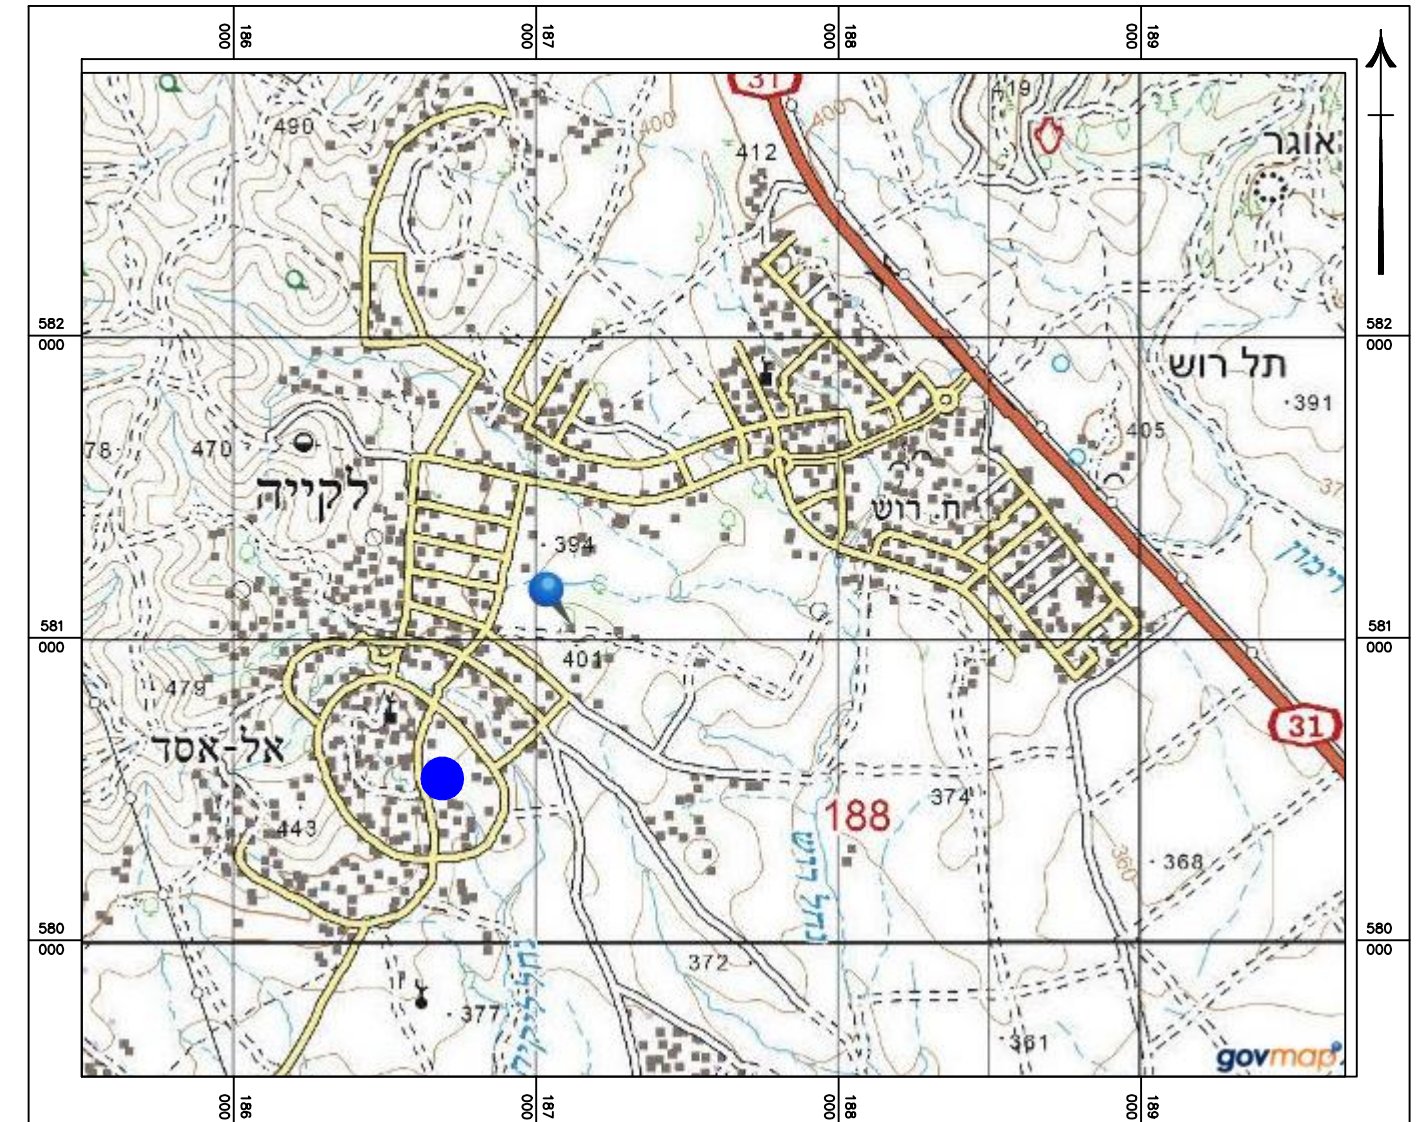

תרשים איזור לקייה עפ"י מיפוי ישראל ק.מ. 1:25.000

תרשים סביבה שכונה 8-לקייה ק.מ. 1:5,000

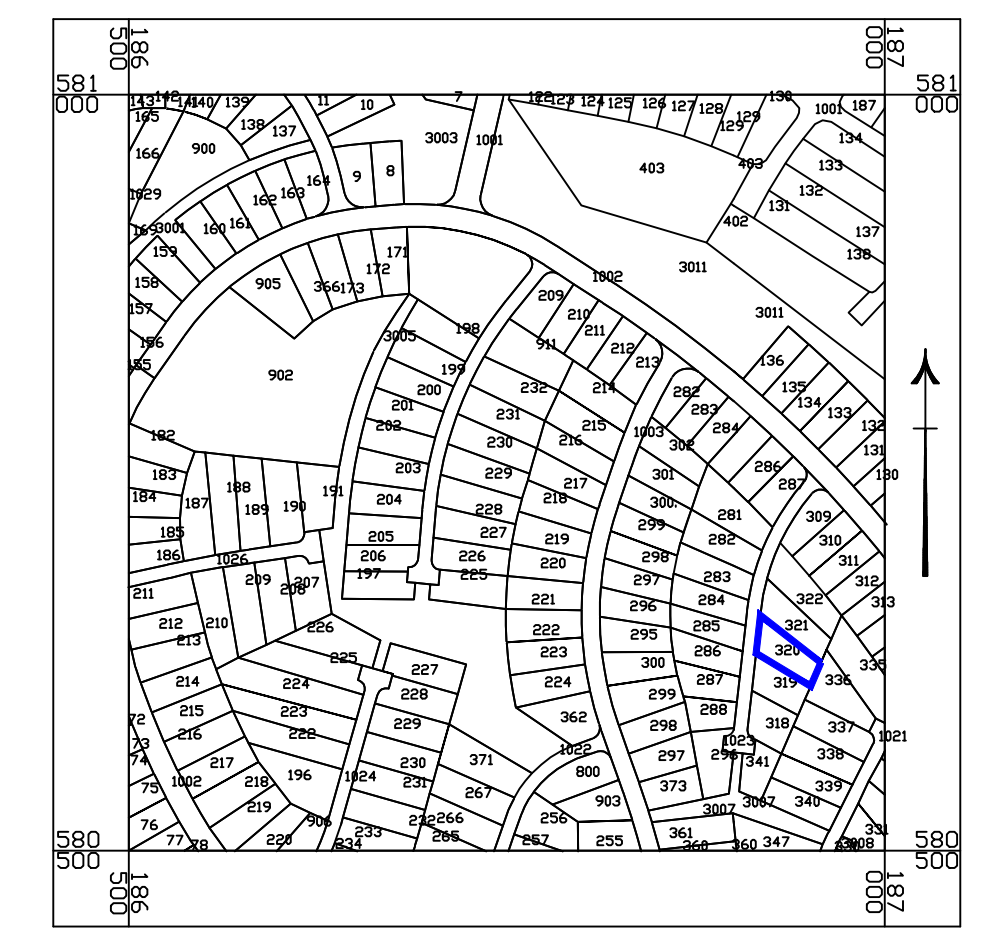

מצב מאושר

מס' 652-0688911

מגרש 320 שכי 8
לקייה

נספח לתכנית גליון 1 מתוך 1	
תחולה	רקע
תיאור	מצב מאושר
תאריך עריכת הנספח	29-7-2020
רשימת התרשימים	קנ"מ
מצב מאושר	1: 250
תרשים סביבה	1: 25000
תרשים נוסף	1: 5000
	-
שמות וזדתימות:	
עורך הנספח	שם: פוקרא רא"ד
	תאריך: משרד קווי הנדסה
	חתימה: