
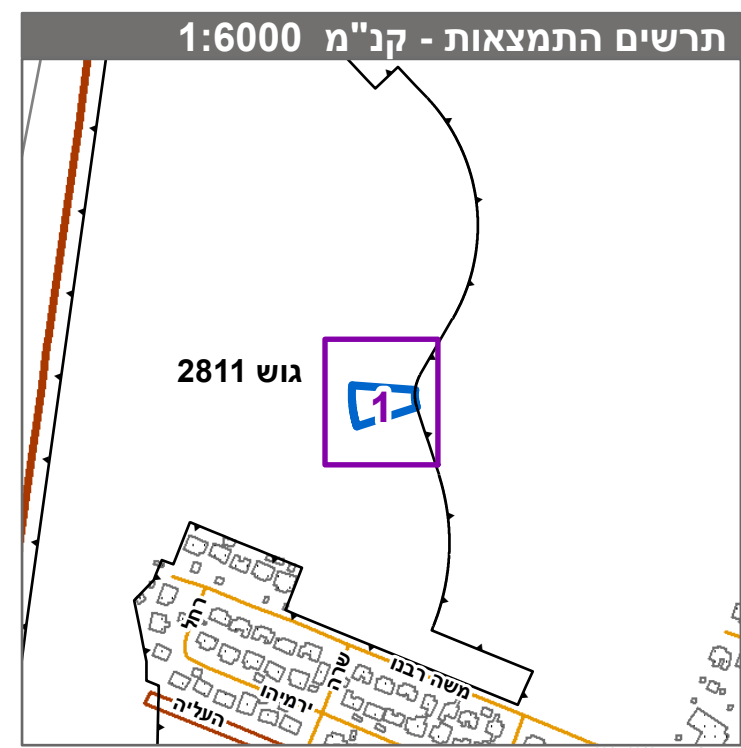
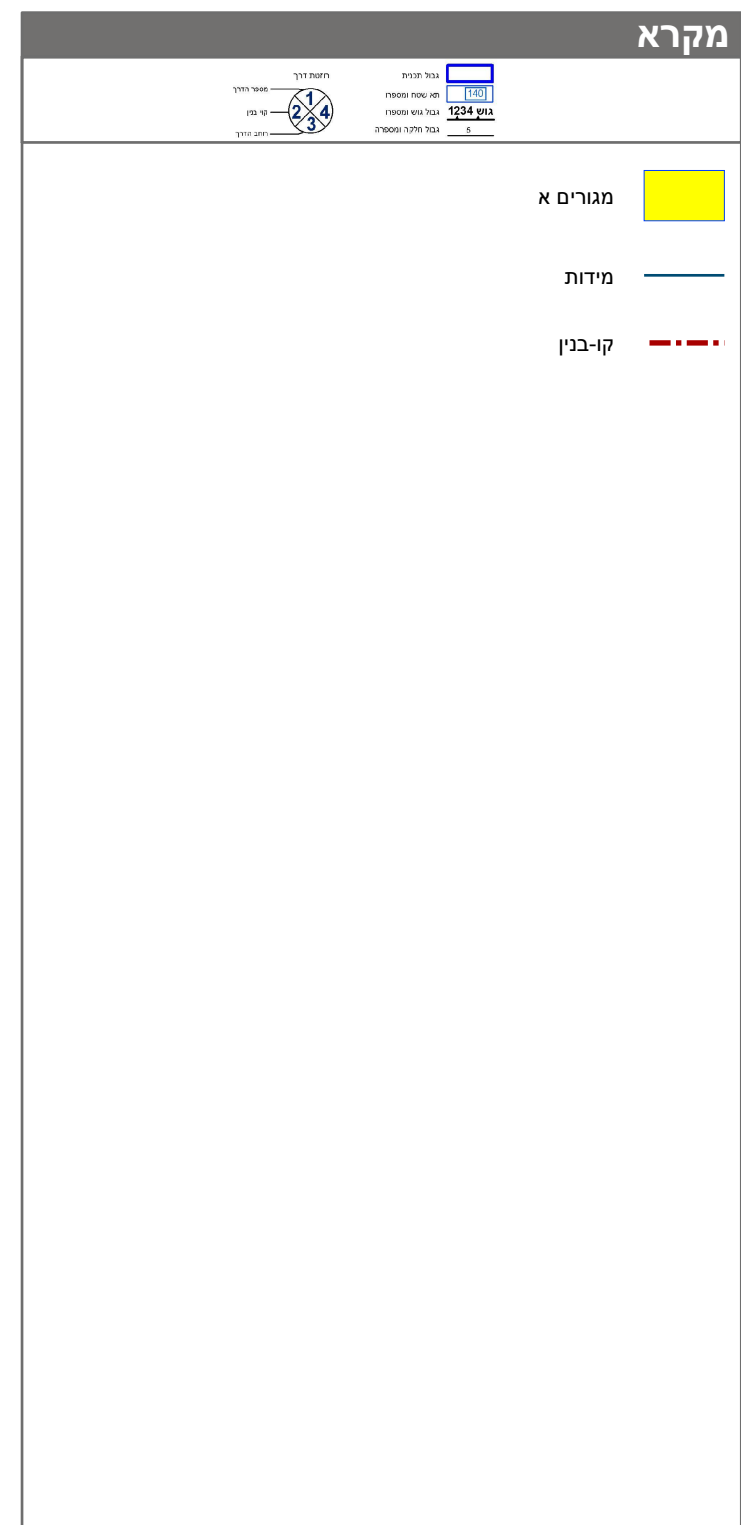


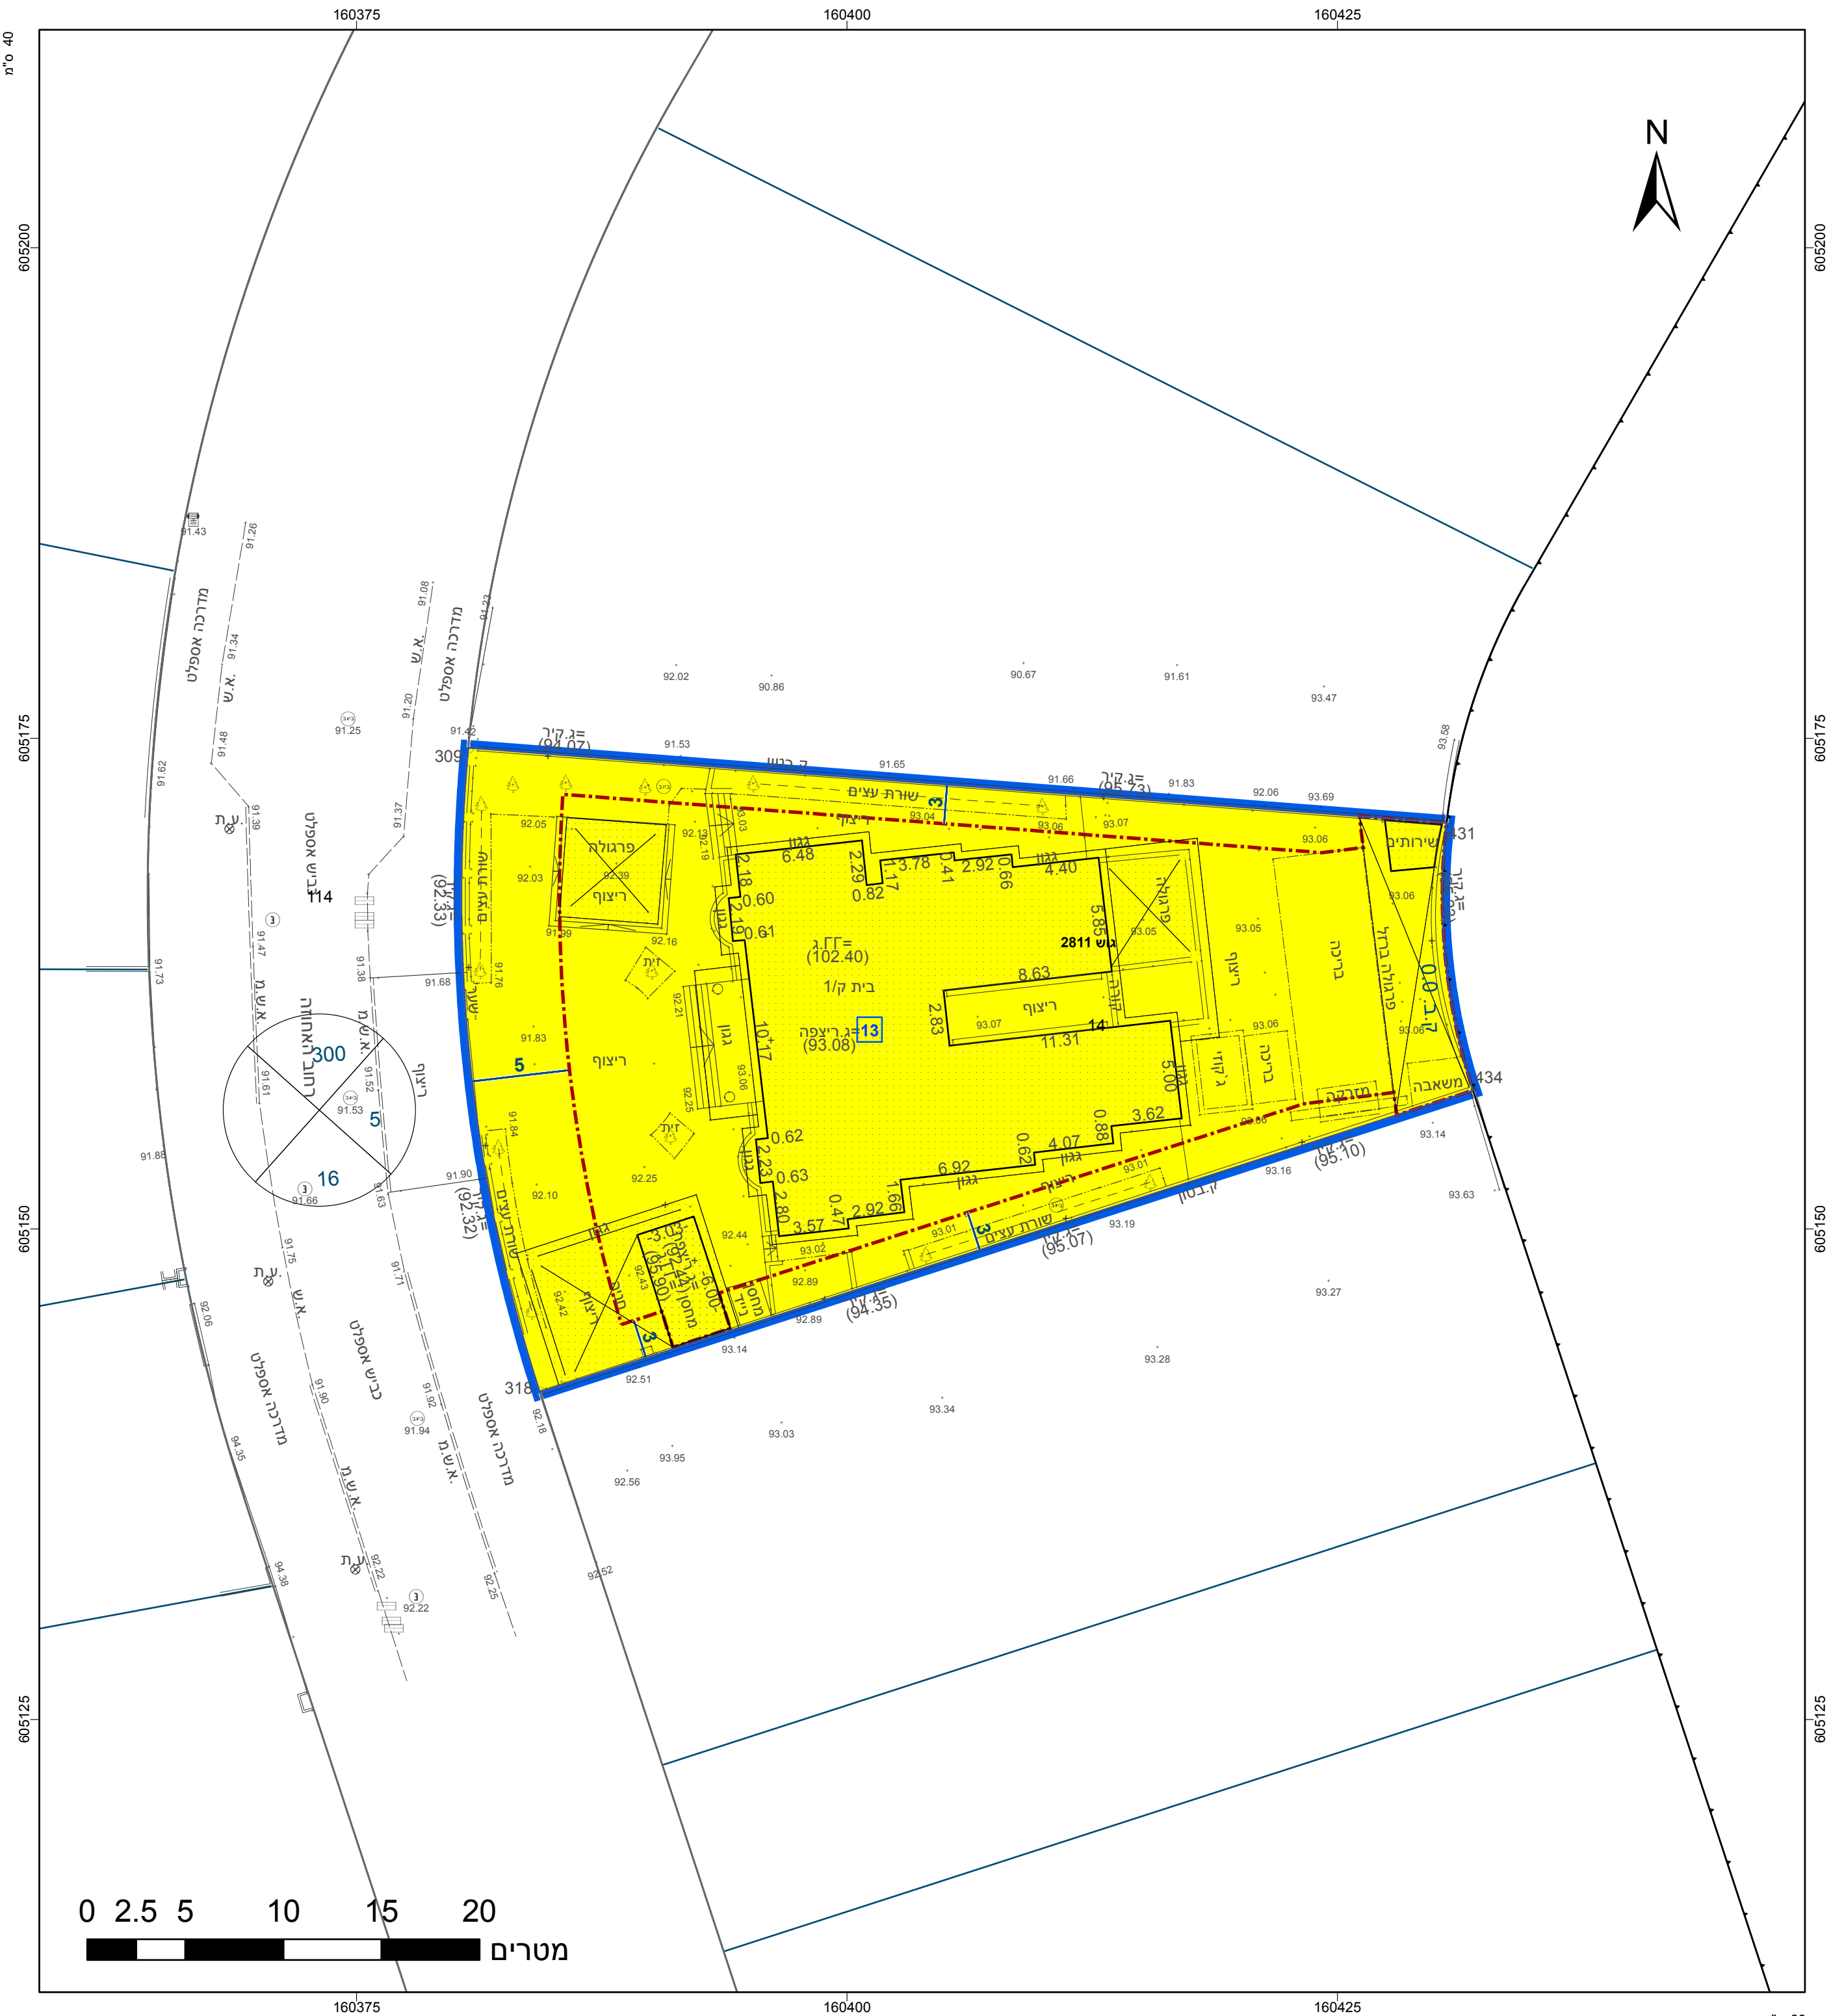

חוק התכנון והבנייה, התשכ"ה - 1965		
תכנית מפורטת		
מס' 611-0894758		
מגרש 13, רח' האחוזה, שדרות		
תשריט מצב מוצע		
גיליון 1 מתוך 1		
מחוז	דרום	
מרחב תכנון מקומי	שדרות	
רשות מקומית	שדרות	
ישוב	שדרות	
תכנית בסמכות	מקומית	
איחוד וחלוקה	ללא איחוד וחלוקה	
היתרים או הרשאות	תכנית שמכוחה ניתן להוציא היתרים או הרשאות	
מונה תדפיס התשריט	2	
מועד הפקה	10/02/2021	11:25
שטח התכנית	1.177 דונם	קנה מידה 1:250

אישורים בתכנית מס' 611-0894758

שמות*	
מגיש התכנית	נטלי אלמקיס תאגיד: שדרות
עורך ראשי	יוסף אבו ג'ור תאגיד: אל מהנדסון
זים	נטלי אלמקיס תאגיד:

בעלי ענין בקרקע*

טבלת גושים וחלקות*			
מספר גוש	כל חלק הגוש	מספרי חלקות בשטמות	מספרי חלקות בחלקיות
2811	חלק	14	

* הרשימה המלאה מפורטת בהוראות התכנית / בהודעה שפורסמה בעיתונות וברשומות

הריני מצהיר בזאת כי המפה הטופוגרפית/המצבית המהווה רקע לתכנית זו, נערכה על ידי ביום 12.08.2020 והיא הוכנה לפי הוראות נוהל מבא"ת ובהתאם להוראות החוק ולתקנות המודדים שבתוקף. דיוק הקו הכחול והקסטר:מדידה גרפית

אבו ריא ראמי	1251	חתימה	תאריך
שם המודד	מספר רשיון		