

# מצב מאושר

נספח לתכנית מס' 607-0862888


מגורים במגרש 476 שכי הר נוף,  
דימונה

גליון 1 מתוך 1


תחולה	רקע
תיאור	
תאריך עריכת הנספח	20.08.2020
קנ"מ	1:250
תרשימים נוספים	
קנ"מ	תרשים התמצאות על רקע תכנית מאושרות
1:5,000	
1:X,XXX	שם התרשים
1:X,XXX	שם התרשים
שמות וזדהימות:	
עורך הנספח	שם: חיית שטרית
	תאגיד: שם התאגיד

- מקרא מצב מאושר**
- גבול התכנית
  - גבול תכנית מאושרת
  - מגורים א'
  - \*אזור מגורים א'
  - \*דרך מצעת
  - \*דרך משולבת
  - \*יעור עירוני (שצ"פ אקסטנסיבי)
  - \*שטח לשימור נוף מדברי
  - \*דרך נופית
  - מס' תא שטח
  - גבול תא שטח
  - מס' מגרש
  - גבול מגרש
  - מס' חלקה
  - מס' הדרך
  - קו בניין
  - רוחב הדרך
  - מבנה קיים

\*יעוד שלא עפ"י מבא"ת

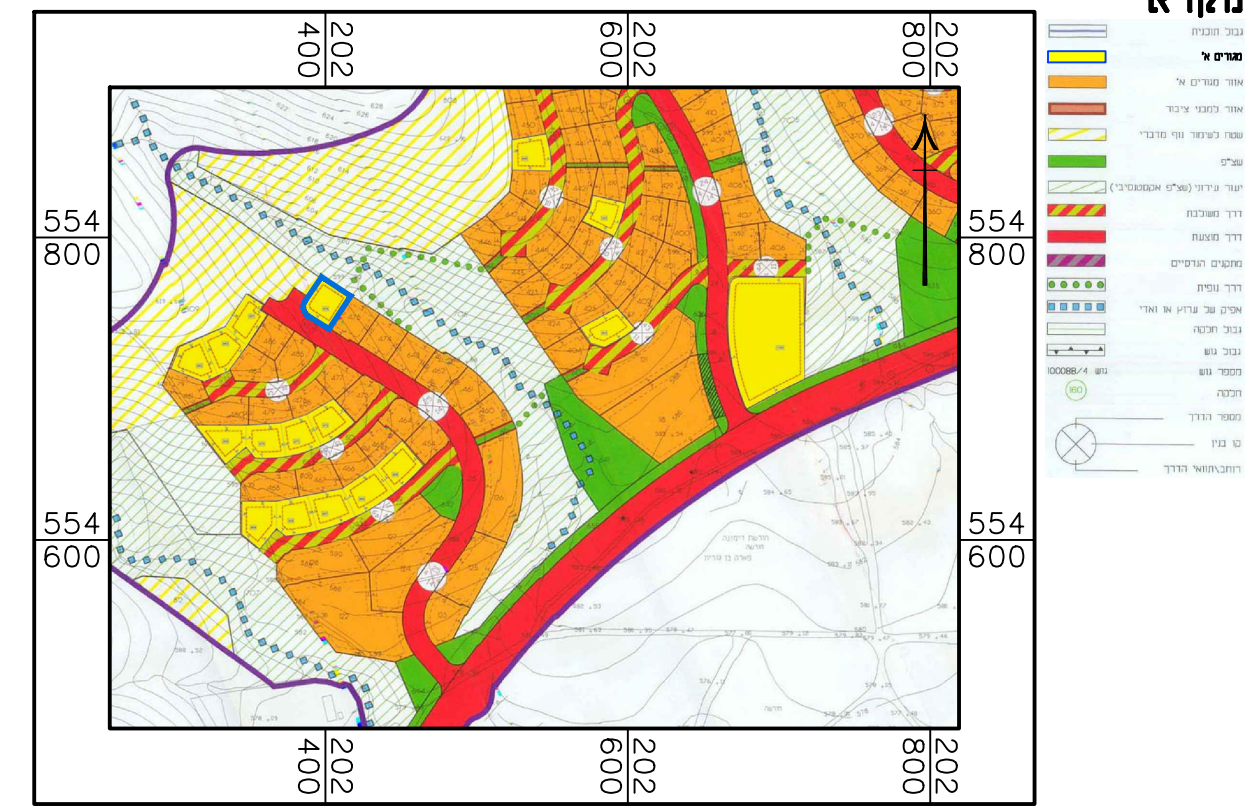

תרשים התמצאות  
קנ"מ 1:5,000

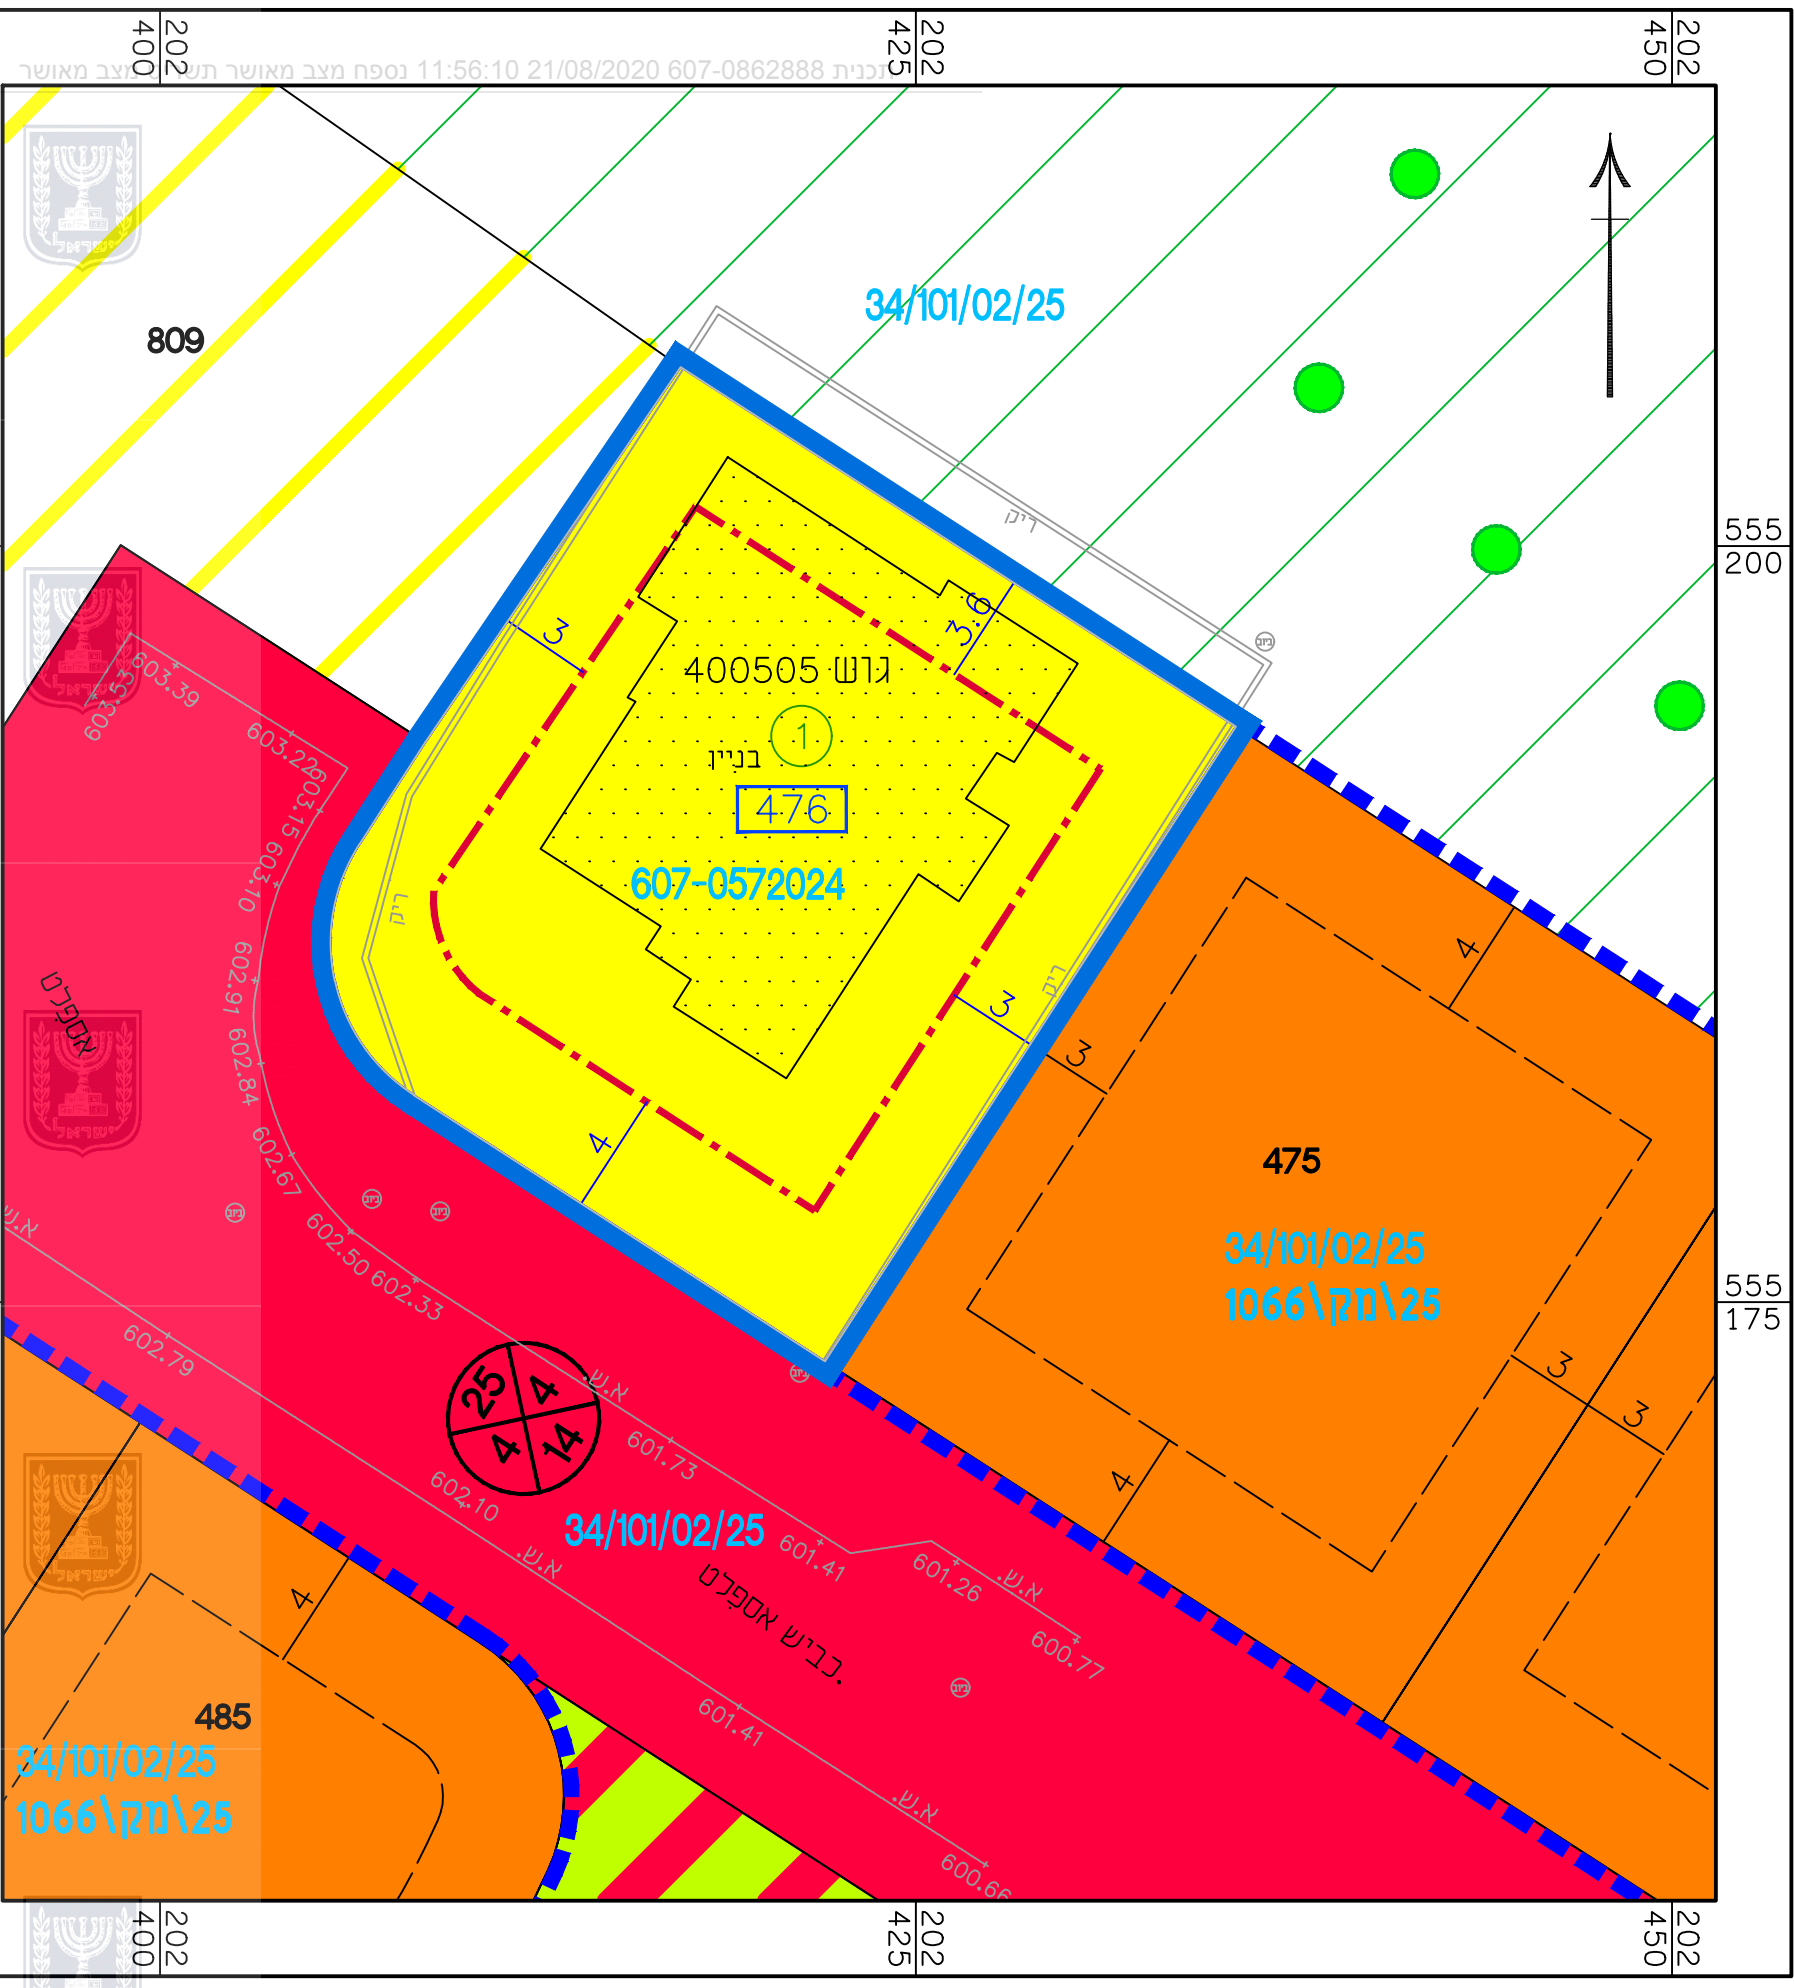

מצב מאושר  
קנ"מ 1:250