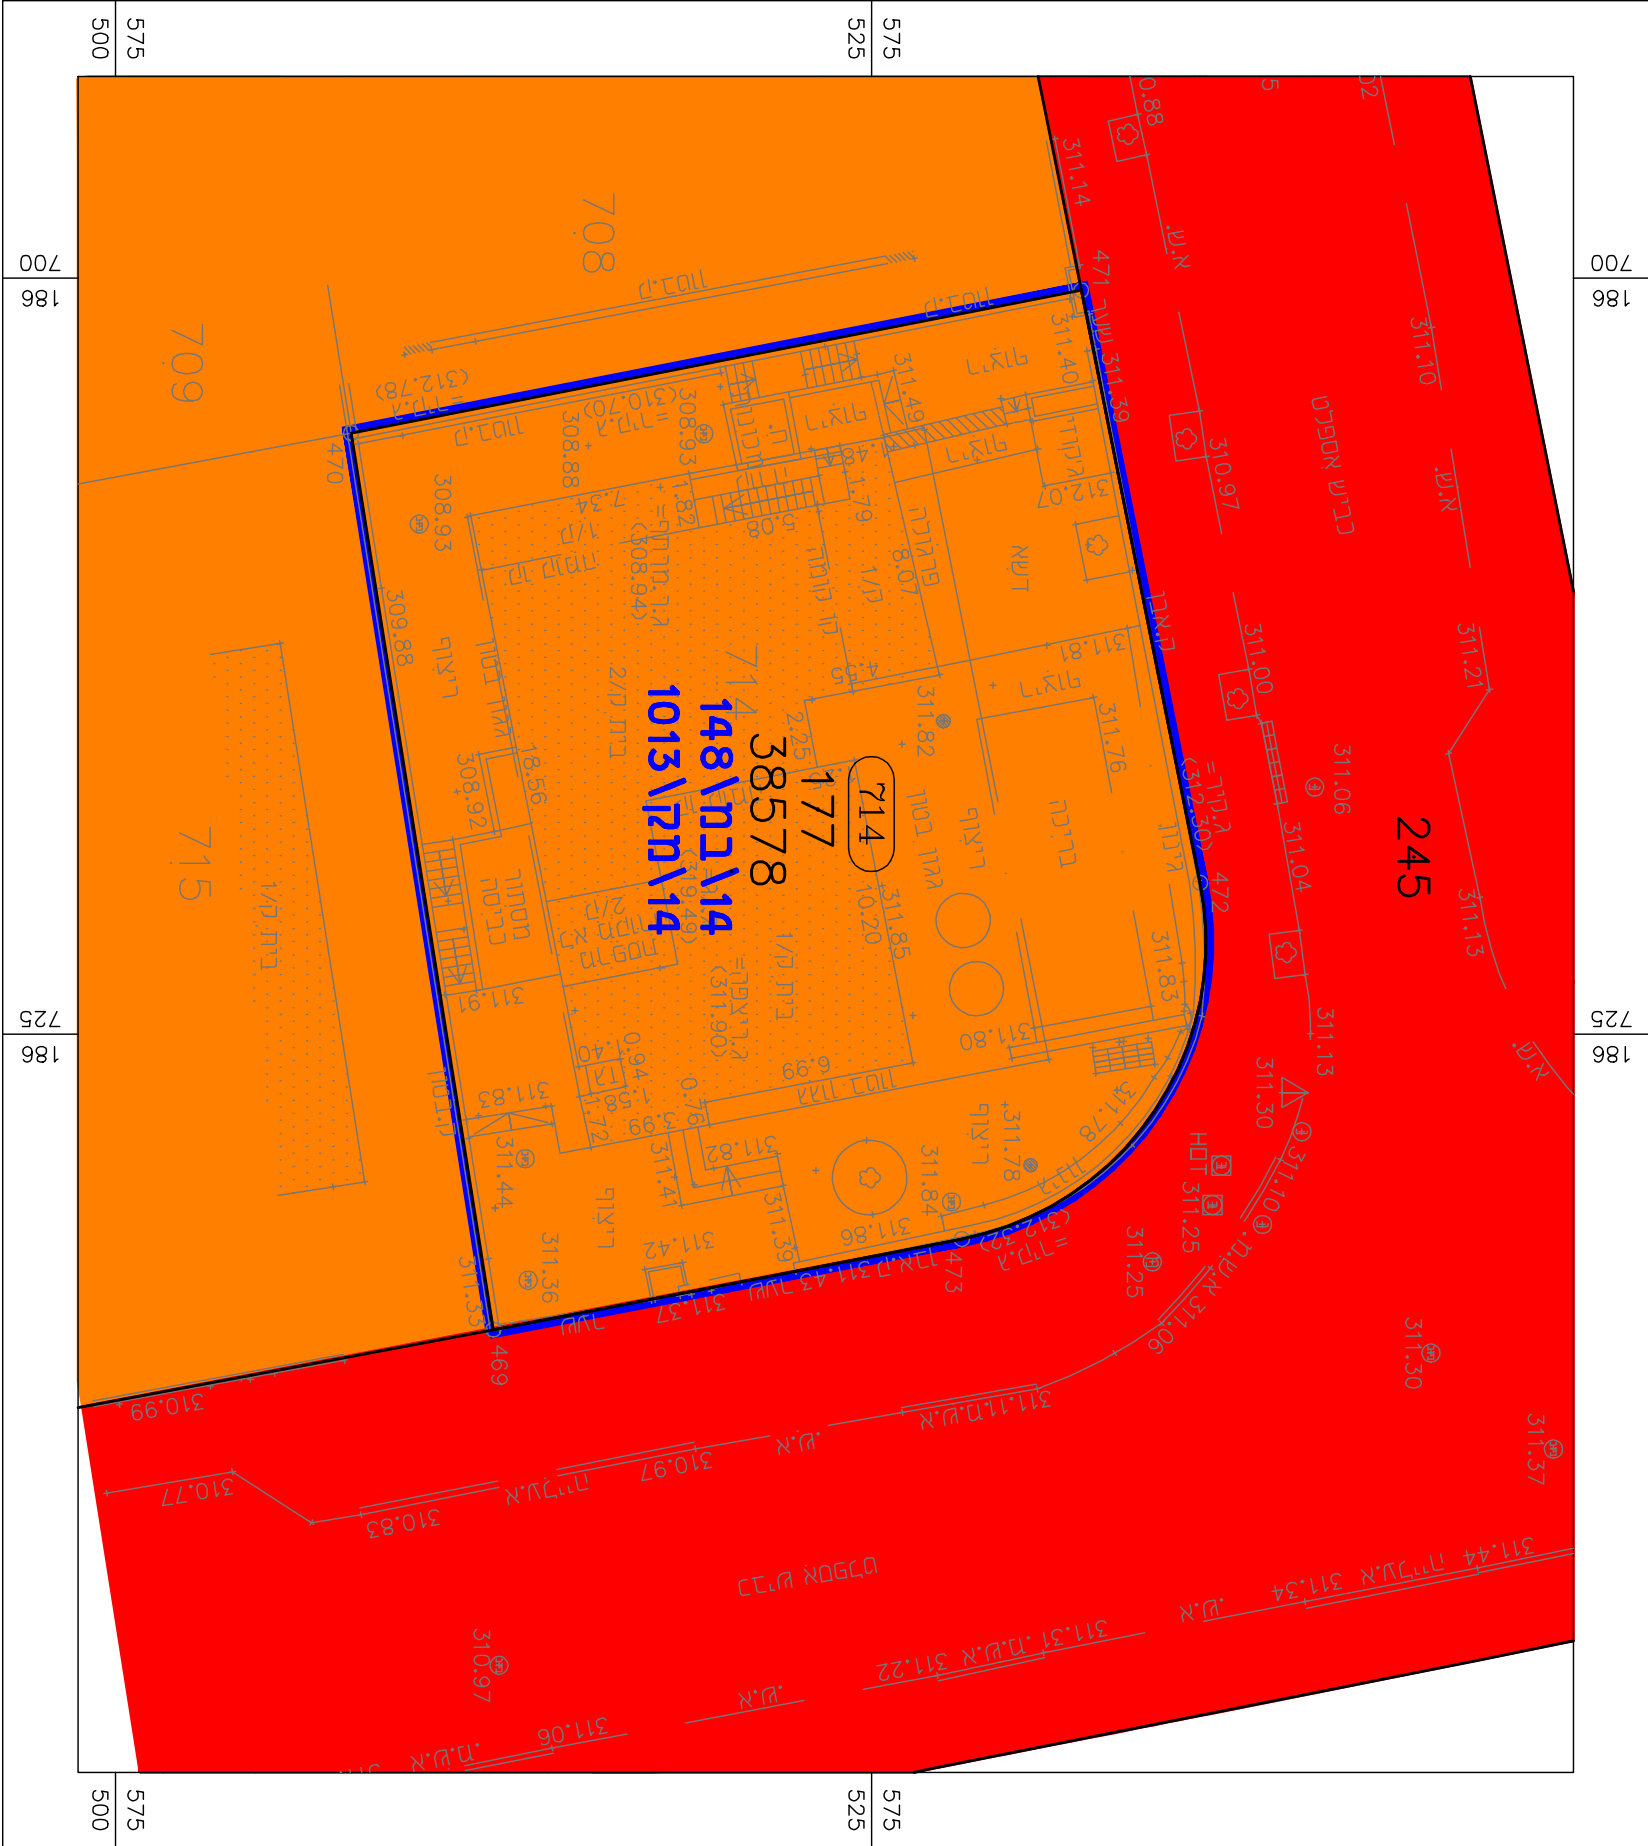


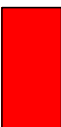
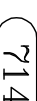
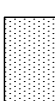
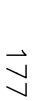
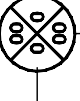
1:250 n"j2

# מצב מאשים



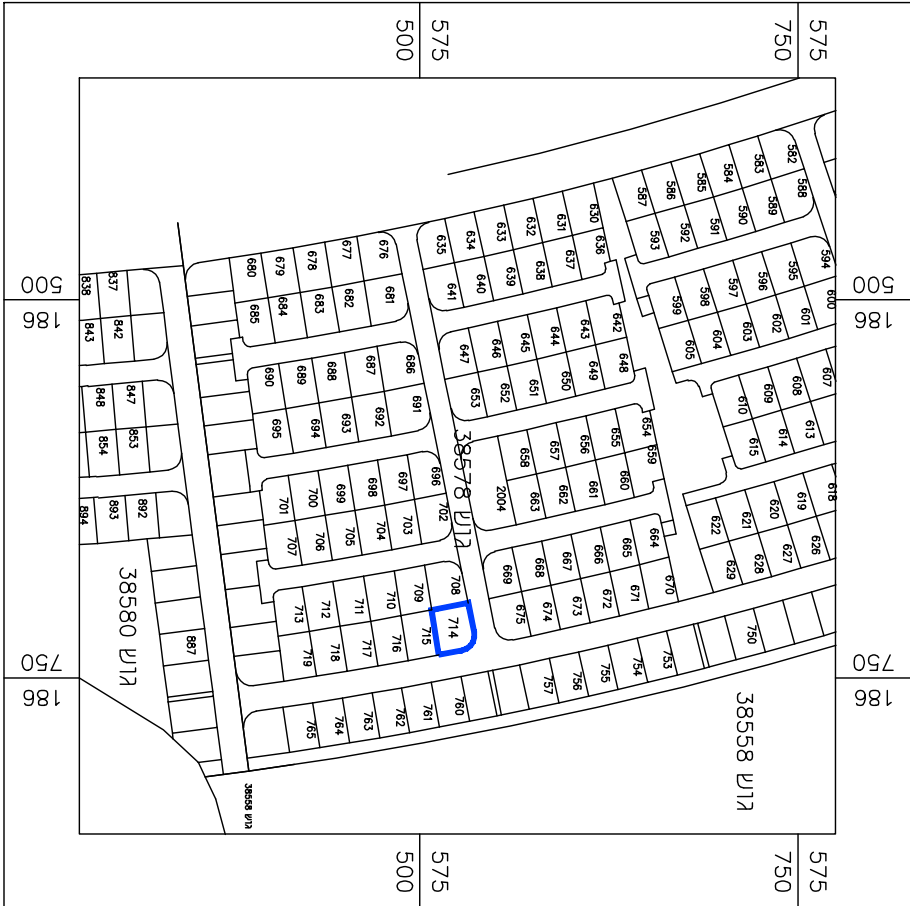
# מזלזל

# מצב מאתגר

- |  |                                                                                       |      |                           |
|--|---------------------------------------------------------------------------------------|------|---------------------------|
|  |  | גבור | הוראה                     |
|  |  | (*)  | אזור ממוזרים א'           |
|  |  | (*)  | דרך מוצנע                 |
|  |  |      | מספר מומש                 |
|  |  |      | מבנה קיים                 |
|  |  |      | מספר גוש                  |
|  |  |      | גברת חלקה                 |
|  |  |      | מספר חלקה                 |
|  |    |      | מספר חניית מאונסת         |
|  |    |      | מסל הדרך                  |
|  |    |      | קו בניד                   |
|  |    |      | רמת הדרך                  |
|  |    |      | (*) יעד שאינו עפ"י תוכנית |

1:5000 n° 17

# תרשים סביבה הקרובה



דודק התכנון והבינוי, התשכ"ה - 1965  
**תכנית מפורטת**

**614-0764225, DM**

מגורים במגרש מס' 714  
רח' התפוח 84, עומר

| תשריט מצב מאושר  |            |                 |  | גליון 1 מתוך 1 |  |
|------------------|------------|-----------------|--|----------------|--|
| מחוז             | דרום       |                 |  |                |  |
| מרחב תכנון מקומי | עומר       |                 |  |                |  |
| רשות מקומית      | עומר       |                 |  |                |  |
| ישוב             | עומר       |                 |  |                |  |
| תאריך            | 01.07.2019 |                 |  |                |  |
| שם הנספח         | קני"ס      |                 |  |                |  |
| מצב מאושר        | 1:250      |                 |  |                |  |
| תרשים סביבה      | 1:2500     |                 |  |                |  |
| תרשים נוסף       | -          |                 |  |                |  |
| תמונה נוספת      | -          |                 |  |                |  |
| שמות רחוקים:     |            |                 |  |                |  |
| עורך             |            | ט"ס: סבסלה כהנא |  | חתימה:         |  |
| התוכנית          |            | תאריך:          |  |                |  |