


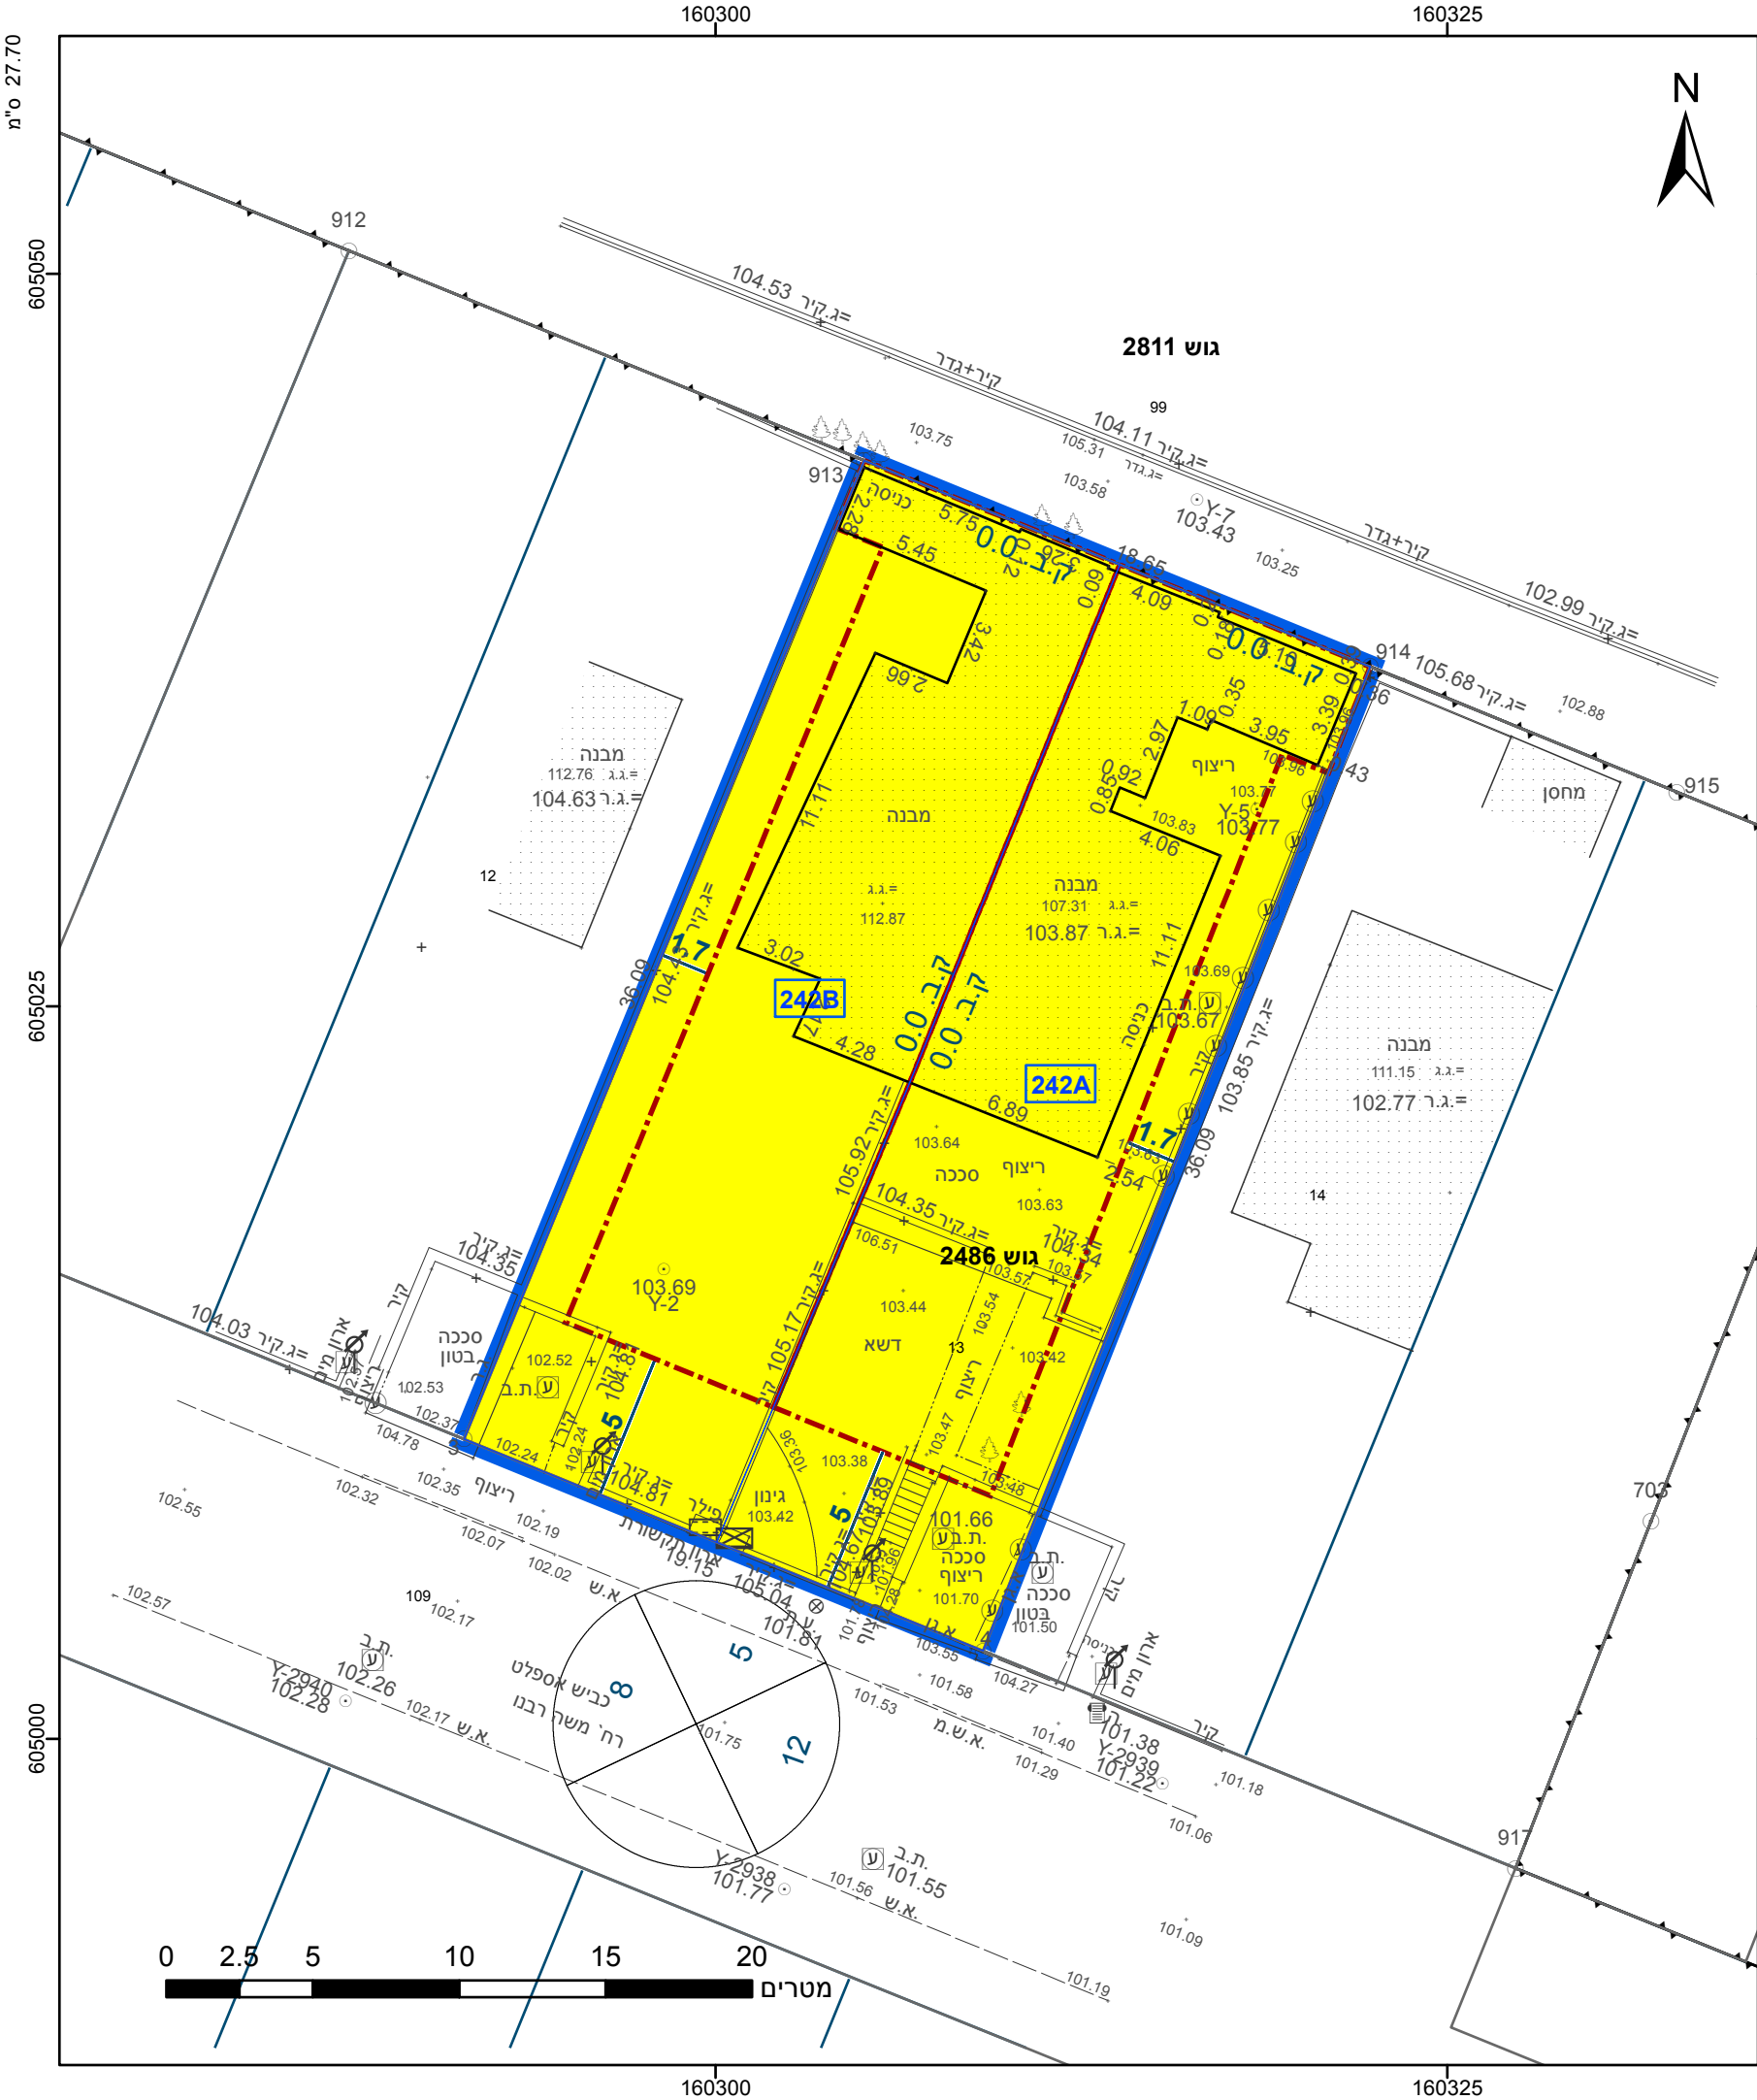

מקרא

גבול התכנית

גוש 1234

גבול גוש ומספרו

5

תא שטח ומספרו

1

מספר הדרך

2

קווי בנין

3

רוחב הדרך

4

מגורים א

מידות

קו-בנין

תשריט מצב מוצע

גיליון 1 מתוך 1

מחוז

דרום

מרחב תכנון מקומי

שדרות

רשות מקומית

שדרות

ישוב

שדרות

תכנית בסמכות

מקומית

איחוד וחלוקה

ללא איחוד וחלוקה

היתרים או הרשאות

תכנית שמכוחה ניתן להוציא היתרים או הרשאות

מונה תדפיס התשריט

5

מועד הפקדה

04/07/2021

08:51

שטח התכנית

0.682 דונם

קנה מידה

1:250

שמות*

מגיש תכנית

ניקולאי נובחוב

תאגיד:

מגיש תכנית

תמרה נובחוב

תאגיד:

מגיש תכנית

דיאנה פורשבוי

תאגיד:

עורך ראשי

אילן אזוט

תאגיד:

יזם

ניקולאי נובחוב

תאגיד:

יזם

תמרה נובחוב

תאגיד:

אישורים בתכנית מס' 611-0877118

הריני מצהיר בזאת כי המפה הטופוגרפית/המצבית המהווה רקע לתכנית זו, נערכה על ידי ביום 19.05.2020 והיא הוכנה לפי הוראות נוהל מבא"ת ובהתאם להוראות החוק ולתקנות המודדים שבתוקף. דיוק הקו הכחול והקדסטר: קו כחול (בלבד) ברמה אנליטית

אזוט אילן

שם המודד

1301

מספר רישיון

תאריך

חתימה

חוק התכנון והבנייה, התשכ"ה - 1965

תכנית מפורטת

מס' 611-0877118

מגרשים 242A, 242B, רח' משה רבנו, שדרות

תשריט מצב מוצע

גיליון 1 מתוך 1

מחוז

דרום

מרחב תכנון מקומי

שדרות

רשות מקומית

שדרות

ישוב

שדרות

תכנית בסמכות

מקומית

איחוד וחלוקה

ללא איחוד וחלוקה

היתרים או הרשאות

תכנית שמכוחה ניתן להוציא היתרים או הרשאות

מונה תדפיס התשריט

5

מועד הפקדה

04/07/2021

08:51

שטח התכנית

0.682 דונם

קנה מידה

1:250

שמות*

מגיש תכנית

ניקולאי נובחוב

תאגיד:

מגיש תכנית

תמרה נובחוב

תאגיד:

מגיש תכנית

דיאנה פורשבוי

תאגיד:

עורך ראשי

אילן אזוט

תאגיד:

יזם

ניקולאי נובחוב

תאגיד:

יזם

תמרה נובחוב

תאגיד:

בעלי ענין בקרקע*

טבלת גושים וחלקות*			
מספר גוש	חלק/ כל הגוש	מספרי חלקות בשלמותן	מספרי חלקות בחלקיותן
2486	חלק	13	

* הרשימה המלאה מפורטת בהוראות התכנית / בהודעה שפורסמה בעיתונות וברשומות

תרשים התמצאות - קנ"מ 1:1250

שנת צילום אוויר: 2017-2018

מספר תכנית: 611-0877118, מספר גירסת תשריט: 5