


27.70 °N

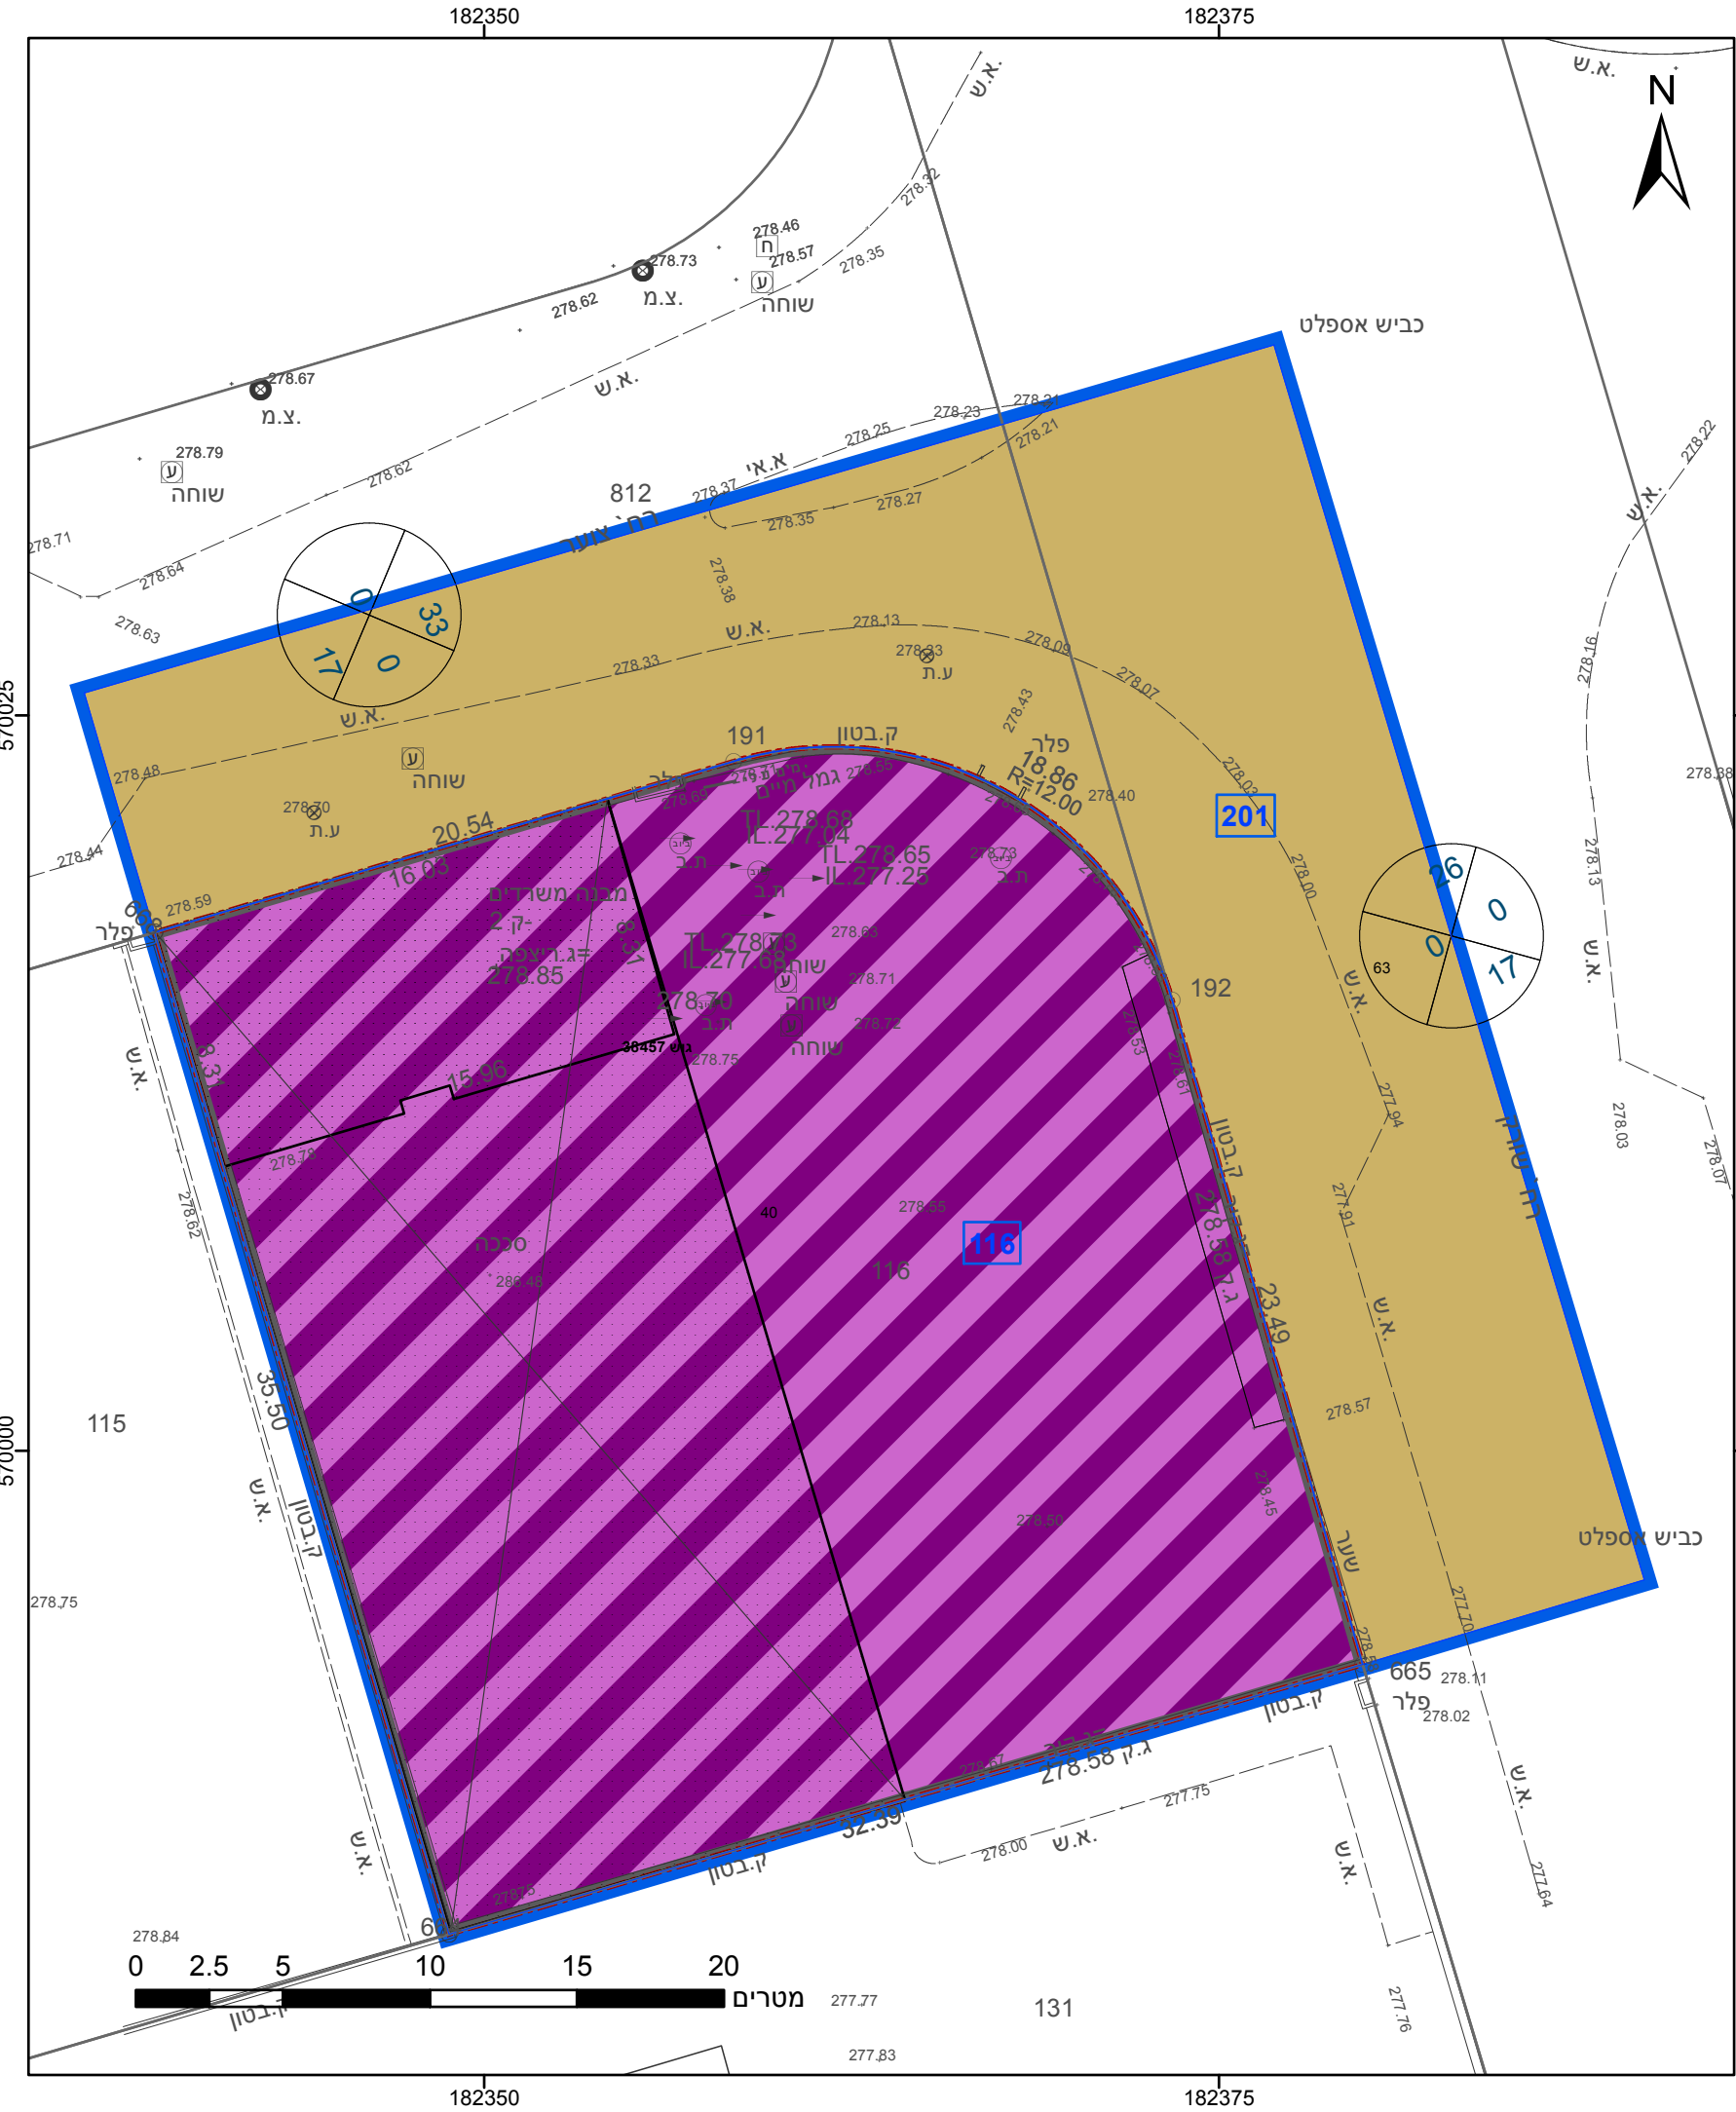

23.2 °E

מקרא

גבול התכנית

1234

גוש

גבול גוש ומספרו

5

תא שטח ומספרו

1

מספר הדרך

2

קווי בנין

3

רוחב הדרך

4

דרך מאושרת

תעשייה, תעשייה קלה ומלאכה

קו-בנין

תכנית

7

מקומית

ללא איחוד וחלוקה

תכנית שמכונה ניתן להוציא היתרים או הרשאות בחלק מתחום התכנית

מונה תדפיס התשריט

22:32

25/02/2021

שטח התכנית

1:250

קנה מידה

1.858

דונם

שמות*

מגיש תכנית

עורך ראשי

יזם

עאדל אבו ערער

תאגיד: תחמוד זיד

משרד: הצפוני להנדסה ואדריכלות

עאדל אבו ערער

תאגיד:

אישורים בתכנית מס' 605-0436428

הריני מצהיר בזאת כי המפה הטופוגרפית/המצבית המהווה רקע לתכנית זו, נערכה על ידי ביום 23.08.2019 והיא הוכנה לפי הוראות נוהל מבא"ת ובהתאם להוראות החוק ולתקנות המודדים שבתוקף. דיוק הקו הכחול והקדסטר: מדידה אנליטית מלאה ברמת תצ"ר

אוסקר גרינברג

שם המודד

667

מספר רישיון

תאריך


חתימה

חתימה

חוק התכנון והבנייה, התשכ"ה - 1965	
תכנית מפורטת	
מס' 605-0436428	
אזור תעשייה עמק שרה מגרש 116 באר שבע	
תשריט מצב מוצע	
גיליון 1	מתוך 1
מחוז	דרום
מרחב תכנון מקומי	באר שבע
רשות מקומית	באר שבע
ישוב	באר שבע
תכנית בסמכות	מקומית
איחוד וחלוקה	ללא איחוד וחלוקה
היתרים או הרשאות	תכנית שמכונה ניתן להוציא היתרים או הרשאות בחלק מתחום התכנית
מונה תדפיס התשריט	7
מועד הפקדה	25/02/2021
שטח התכנית	1.858 דונם
קנה מידה	1:250
שמות*	
מגיש תכנית	עאדל אבו ערער
עורך ראשי	תחמוד זיד
יזם	עאדל אבו ערער

בעלי עניין בקרקע*
בבעלות מדינה

טבלת גושים וחלקות*			
מספר גוש	חלק/כל הגוש	מספרי חלקות בשלמותן	מספרי חלקות בחלקיותן
38457	חלק		66 63 40

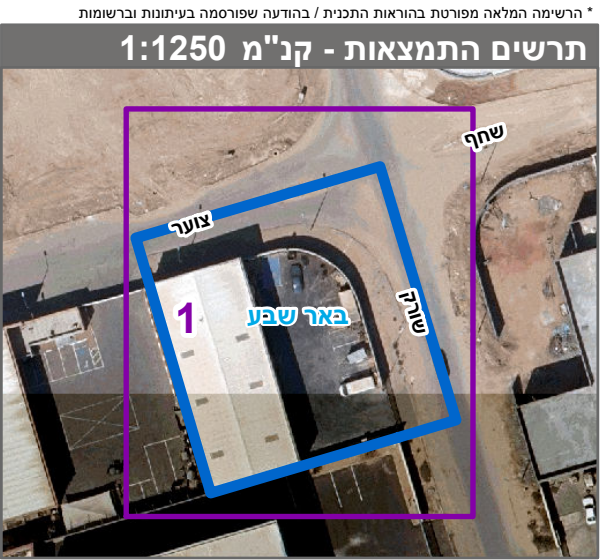

שנת צילום אוויר: 2017-2018

מספר תכנית: 605-0436428, מספר גירסת תשריט: 7