

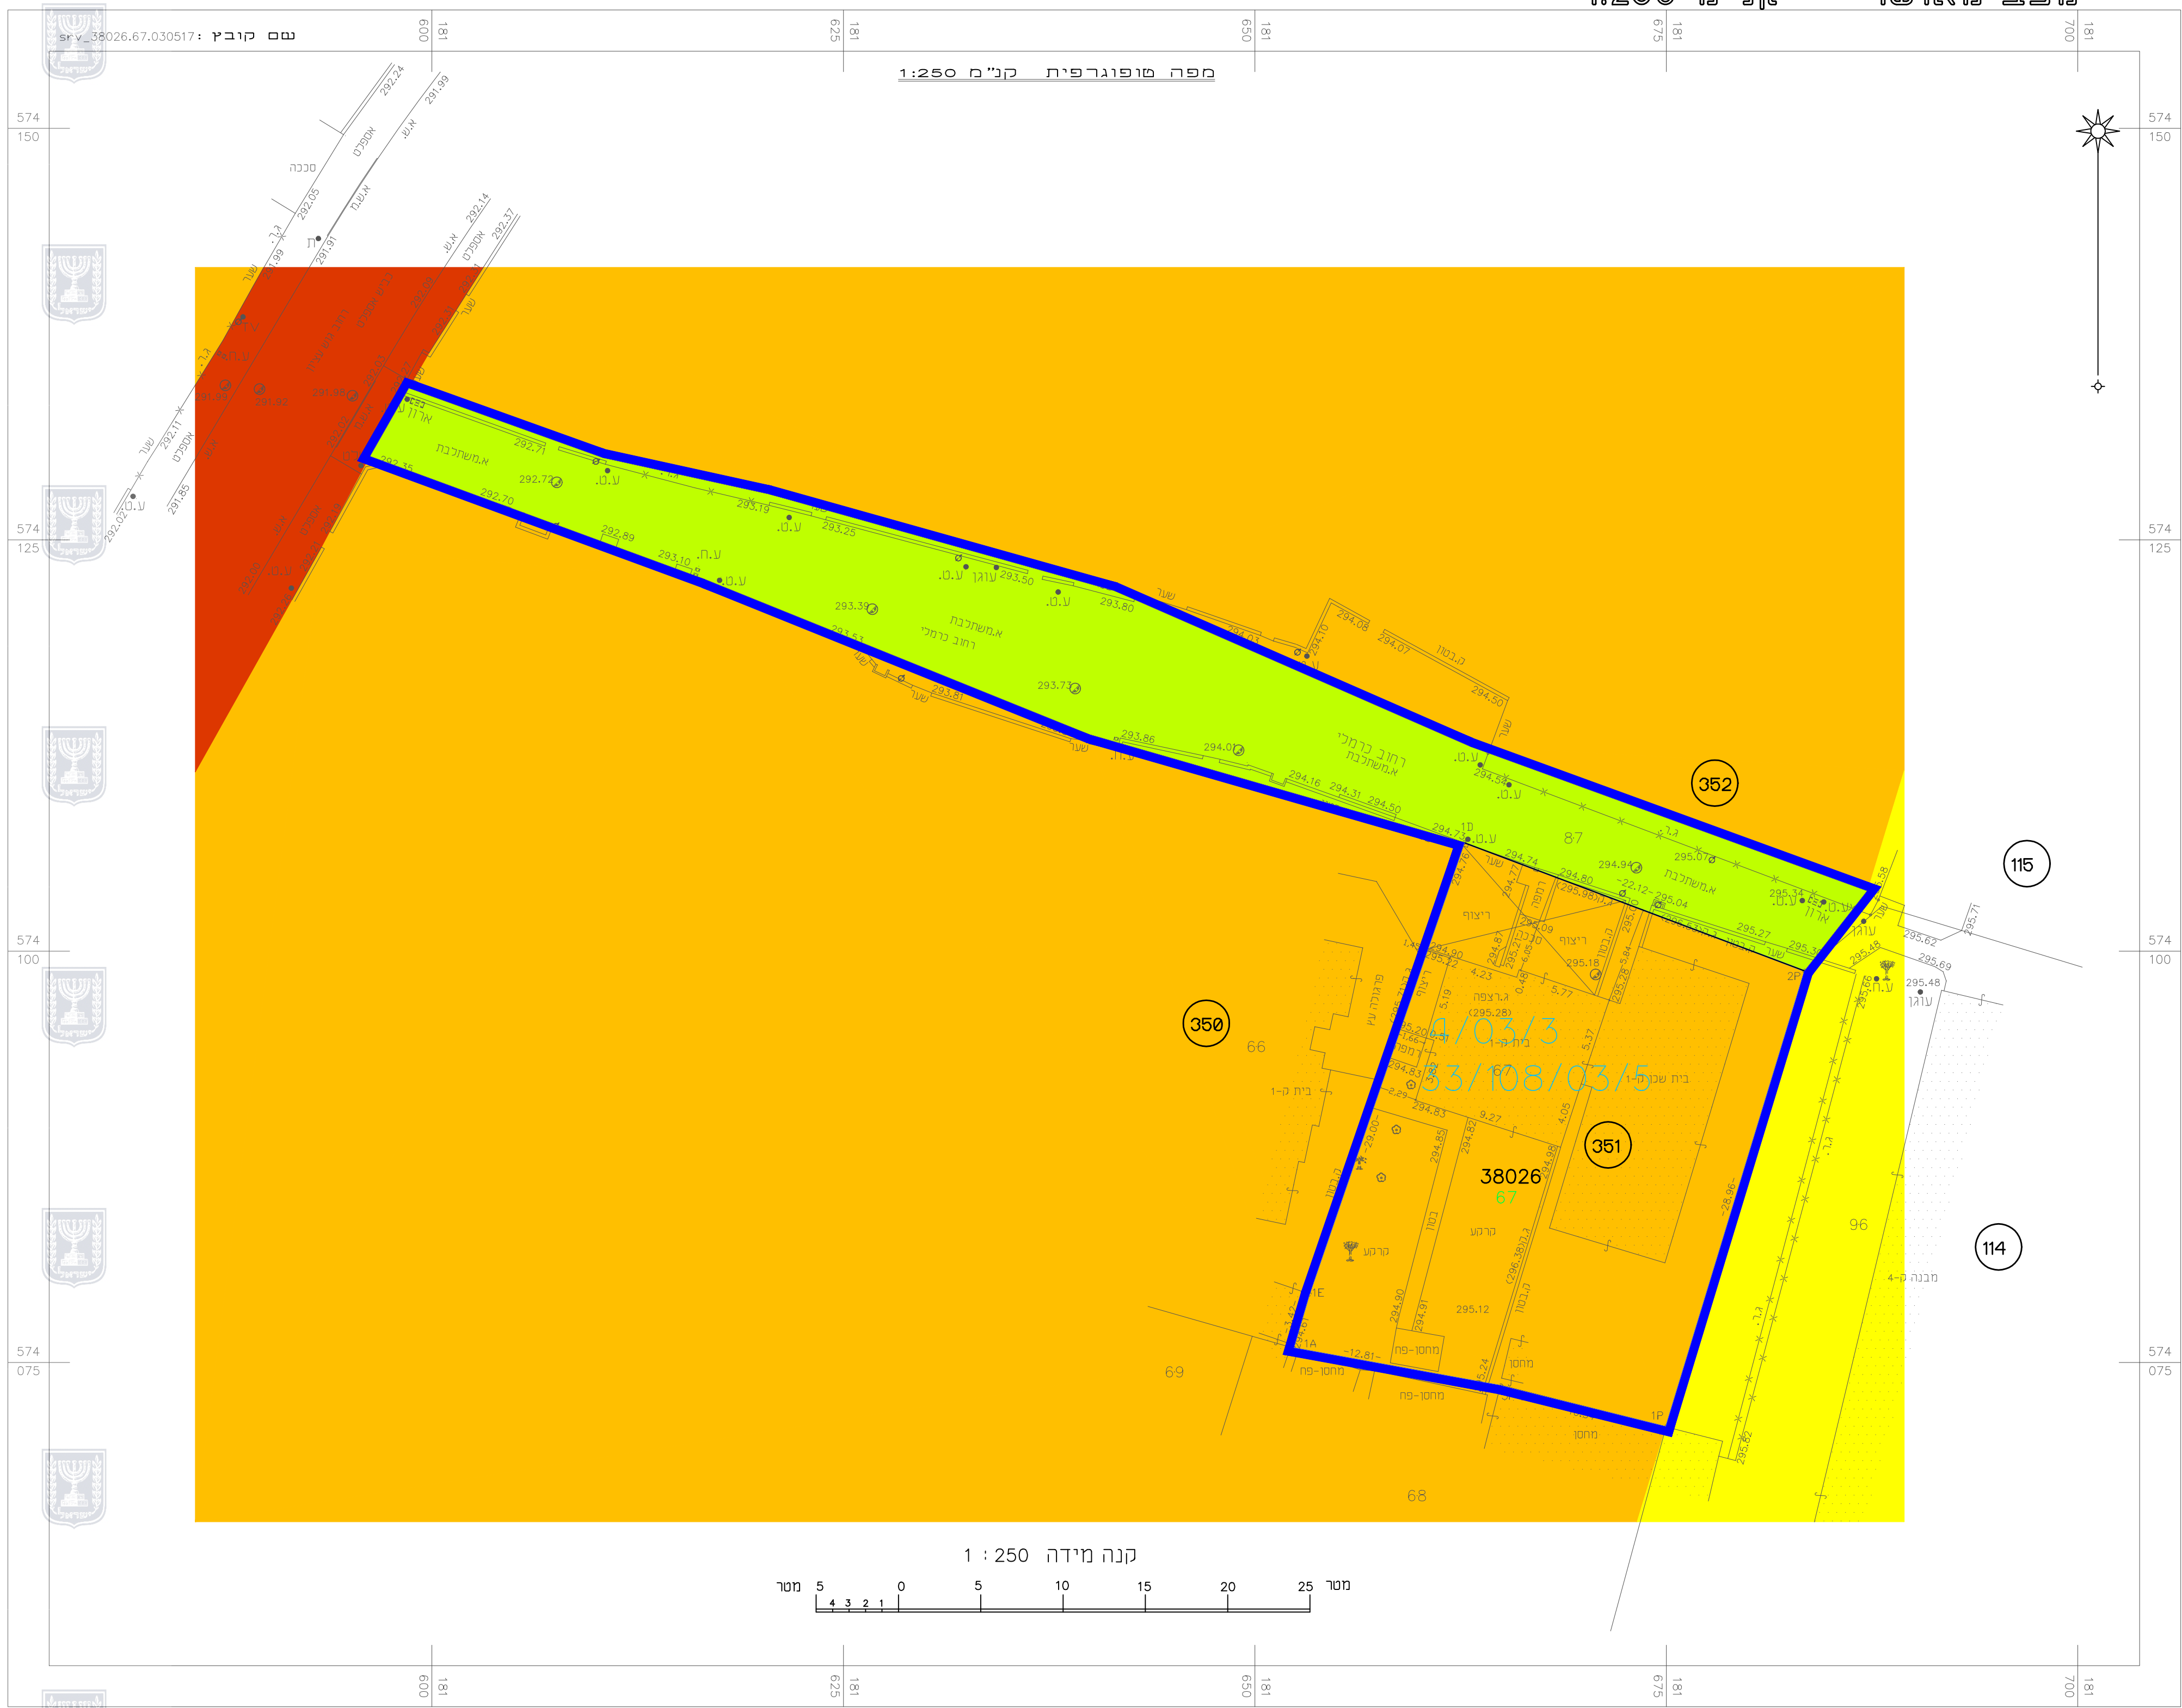


מצב מאושר קנ"מ 1:250

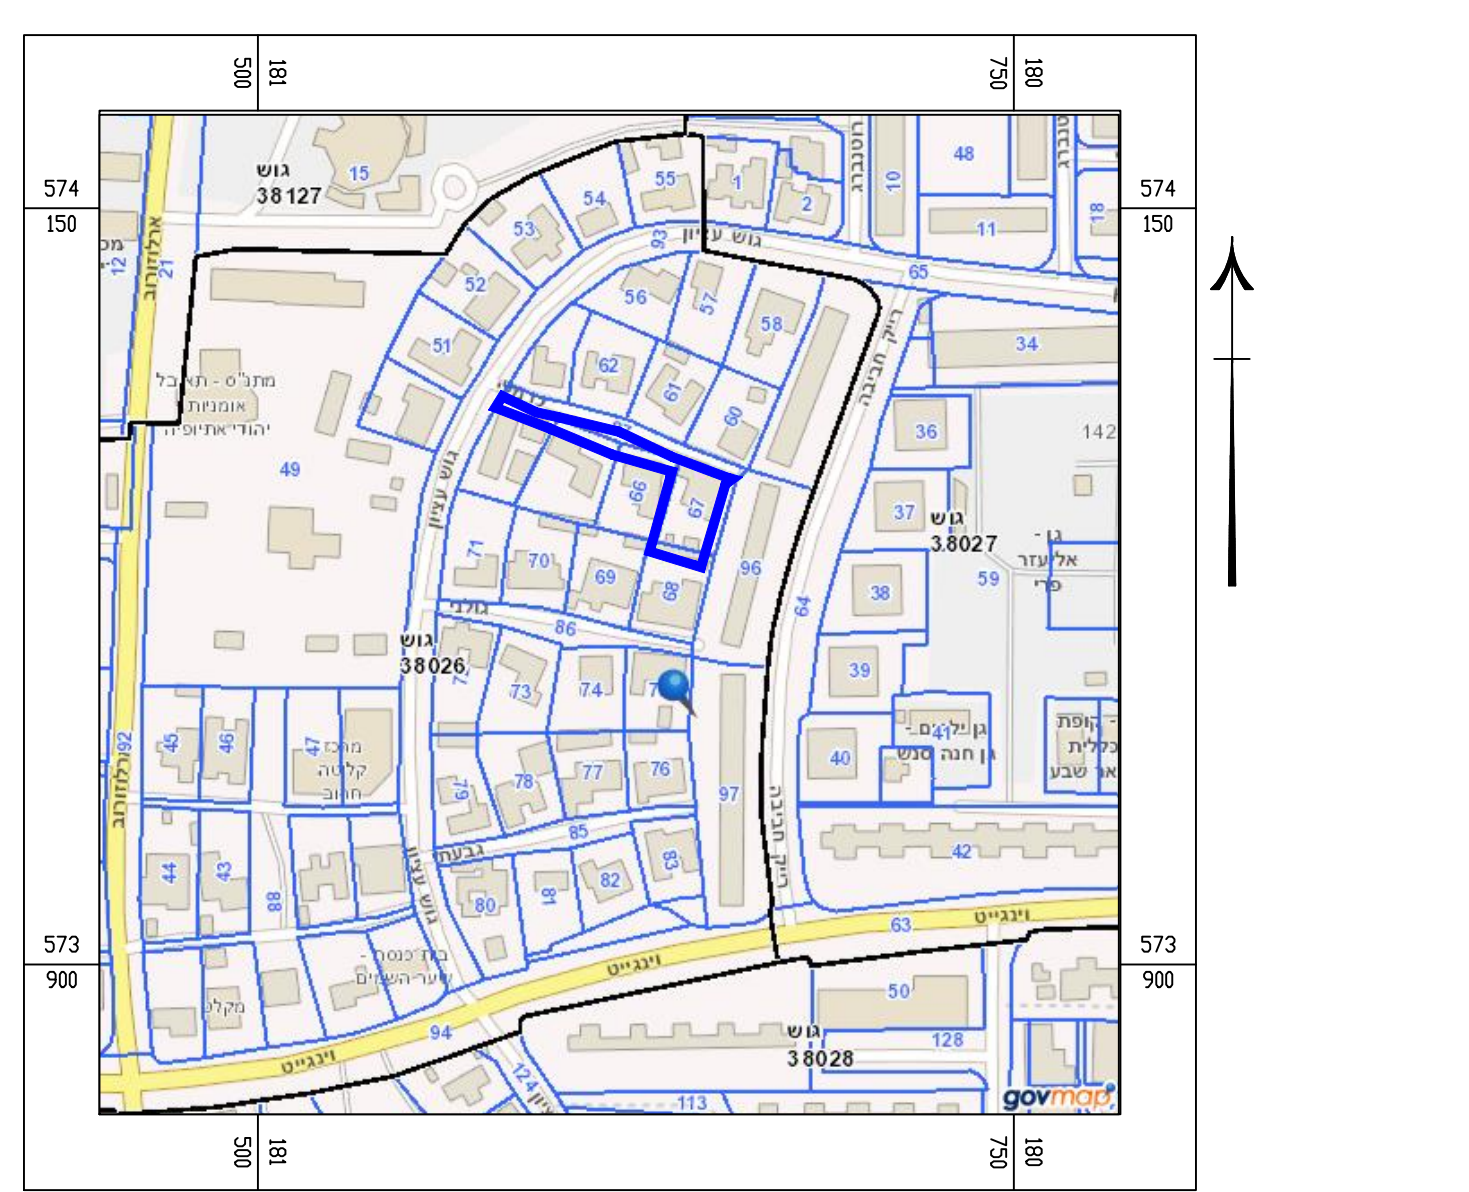

- מקרא מצב קיים
- גבול התכנית
 - אזור מגורים א
 - אזור מגורים 3-4 קומות
 - שטח ציבורי פתוח
 - דרך וחניה ציבורית
 - מבנה קיים
 - מספר הדרך
 - קו בניין
 - רוחב הדרך
 - מספר תכנית מאושרת
 - גבול ומס' חלקה
 - מס' גוש
 - מס' מגרש
 - * יעוד שאינו לפי מבאת

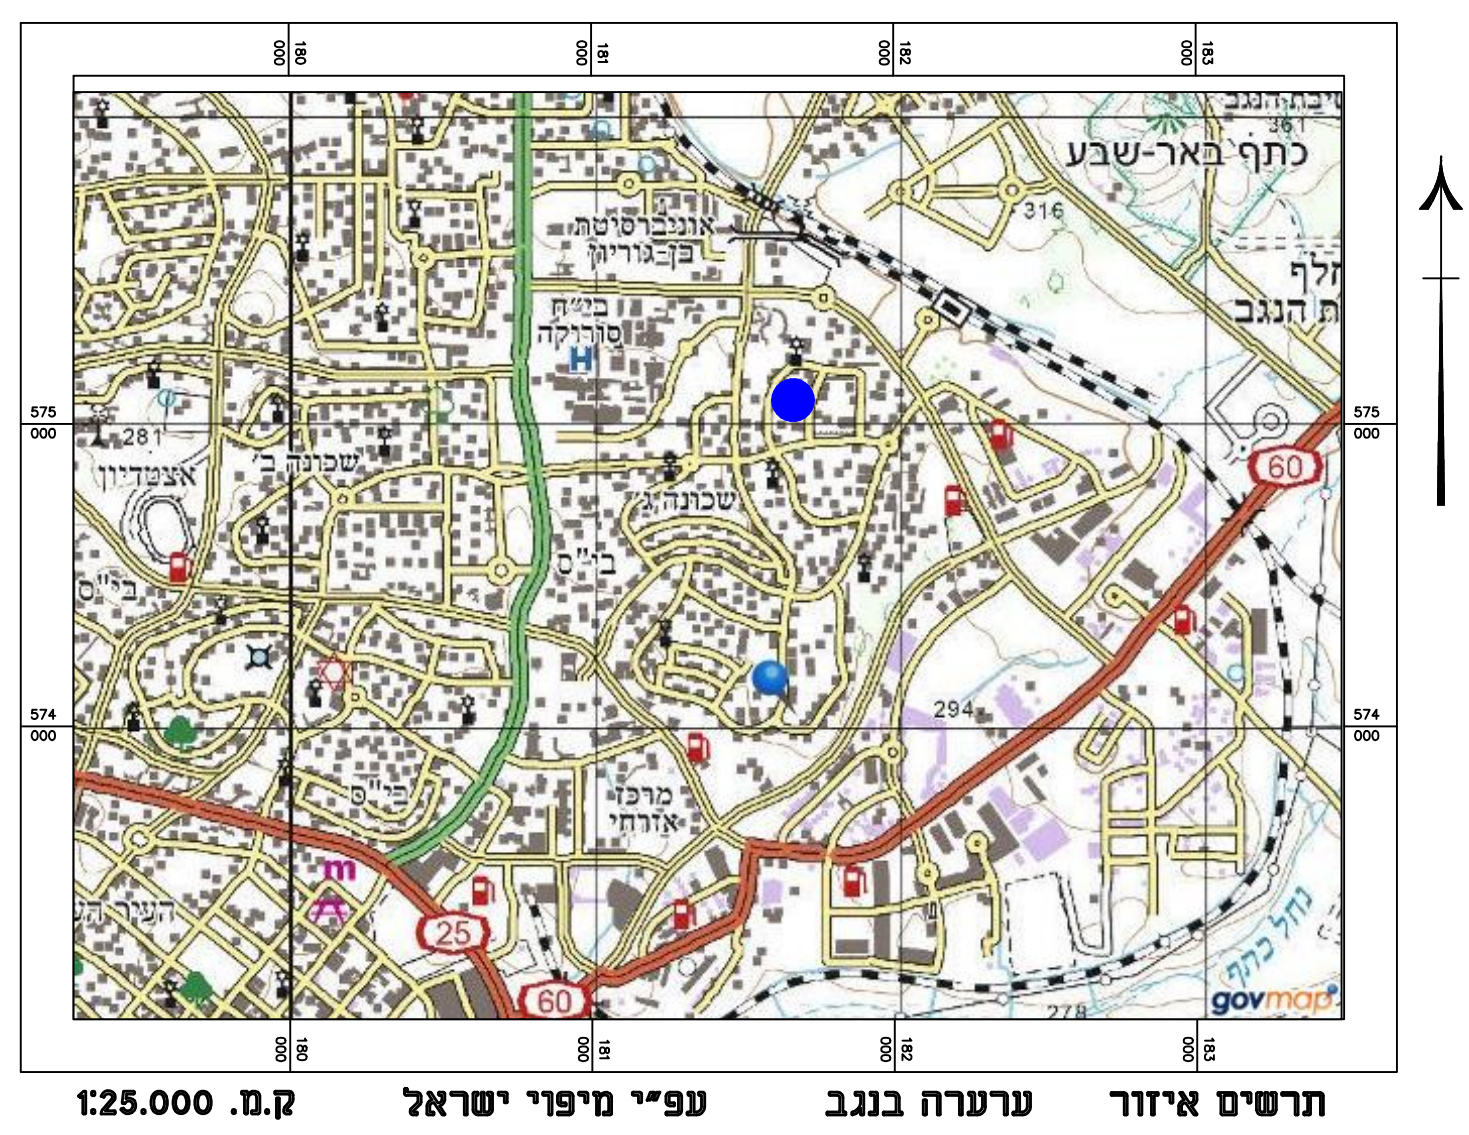

<h2>מצב מאושר</h2>	
מס' 605-0540674	
מגרש 351 רחוב כרמלי' 8/1, 8/2 שכונה ג באר שבע	
נספח לתכנית	גליון 1 מתוך 1
תחולה	רקע
תיאור	מצב מאושר
תאריך עריכת הנספח	27-5-2018
רשימת התרשימים	קנ"מ
מצב מאושר	1:250
תרשים סביבה	1:25000
תרשים נוסף	1:2500
שמות וזחתימות:	
עורך הנספח	שם: פוקרא רא"ד תאריך: משרד קווי הנדסה
חתימה:	