

מס' 605-0491589

מגורים ברח' גויטיין דוד 24
שכונה ו', שאר שבע

תשריט מצב מאושר גזיון מתוך 1

מחוז	דרום
מרחב תכנון מקומי	באר-שבע
רשות מקומית	באר-שבע
ישוב	באר-שבע
תאריך	31.05.2021

שם הנספח	קני"מ
מצב מאושר	1250
תרשים סביבה	12500
תרשים נוסף	-
תרשים נוסף	-
תמונה נוספת	-

שמות ודחיתות:		
עורך	שם:	סבטלנה כעגלסון
	תאריך:	דחיתה:
המורכנית		


תרשים סביבה

קני"מ 1:2500



מצב מאושר

קני"מ 1:250

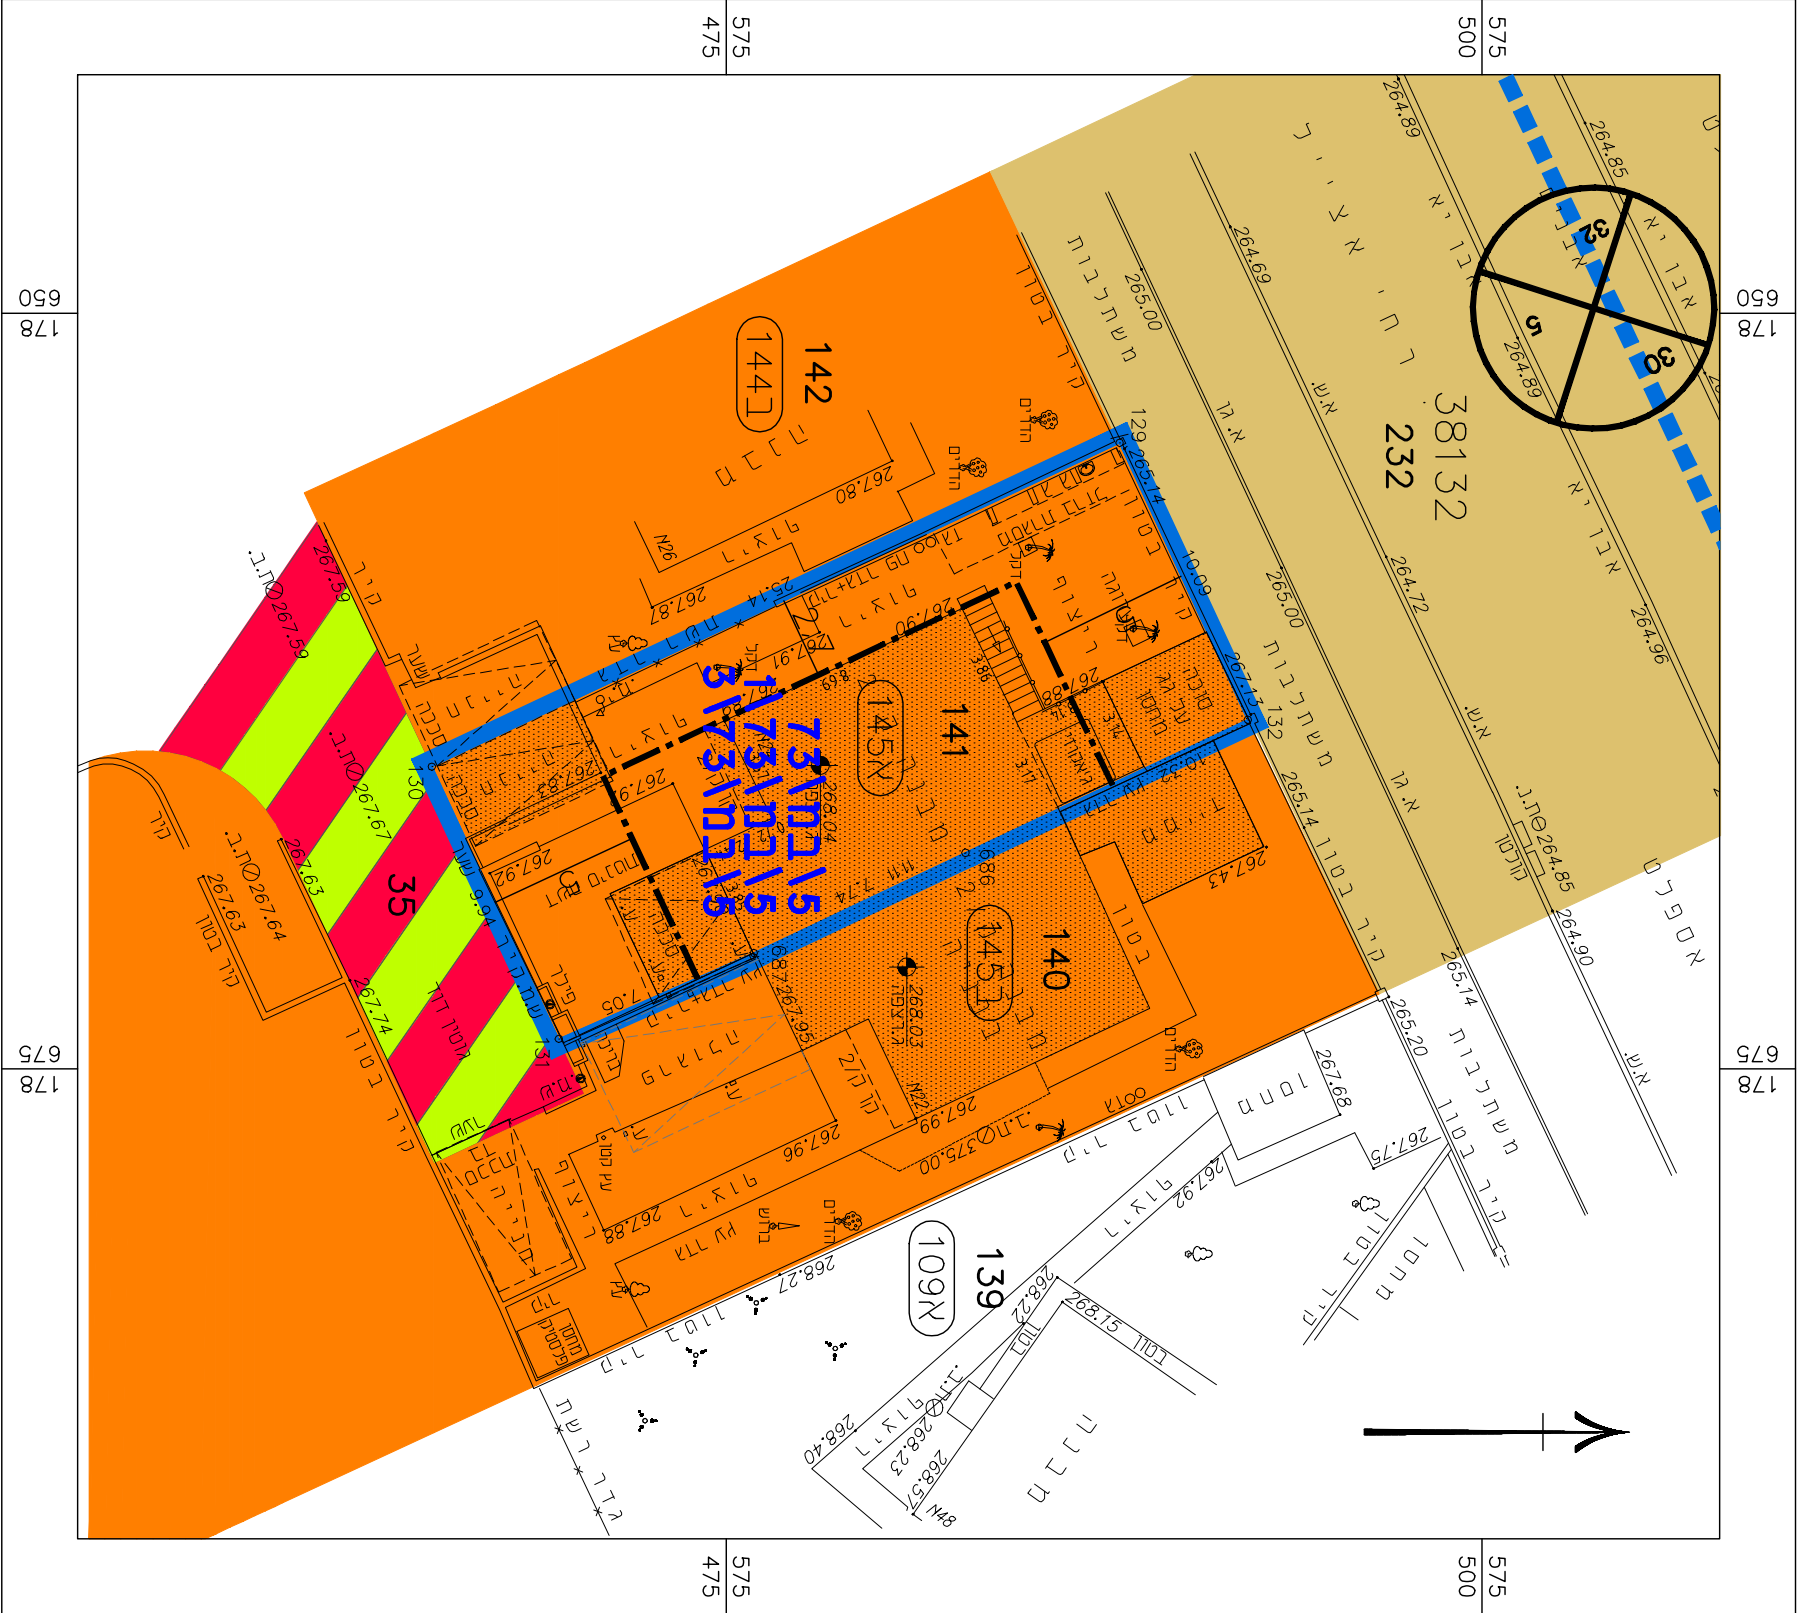

מקרא
מצב מאושר

- גבול תכנית
- גבול תכנית מאושרת
- אזור מגורים א' (*)
- דרך מאושרת
- דרך מעורבת
- מספר מגרש
- מבנה קיים
- מספר מוש
- גבול חלקה
- מספר חלקה
- קו בניין
- מס' הדרך
- קו בנין
- רומב הדרך

(*) עוד שאינו עפ"י מבוא'ח

