


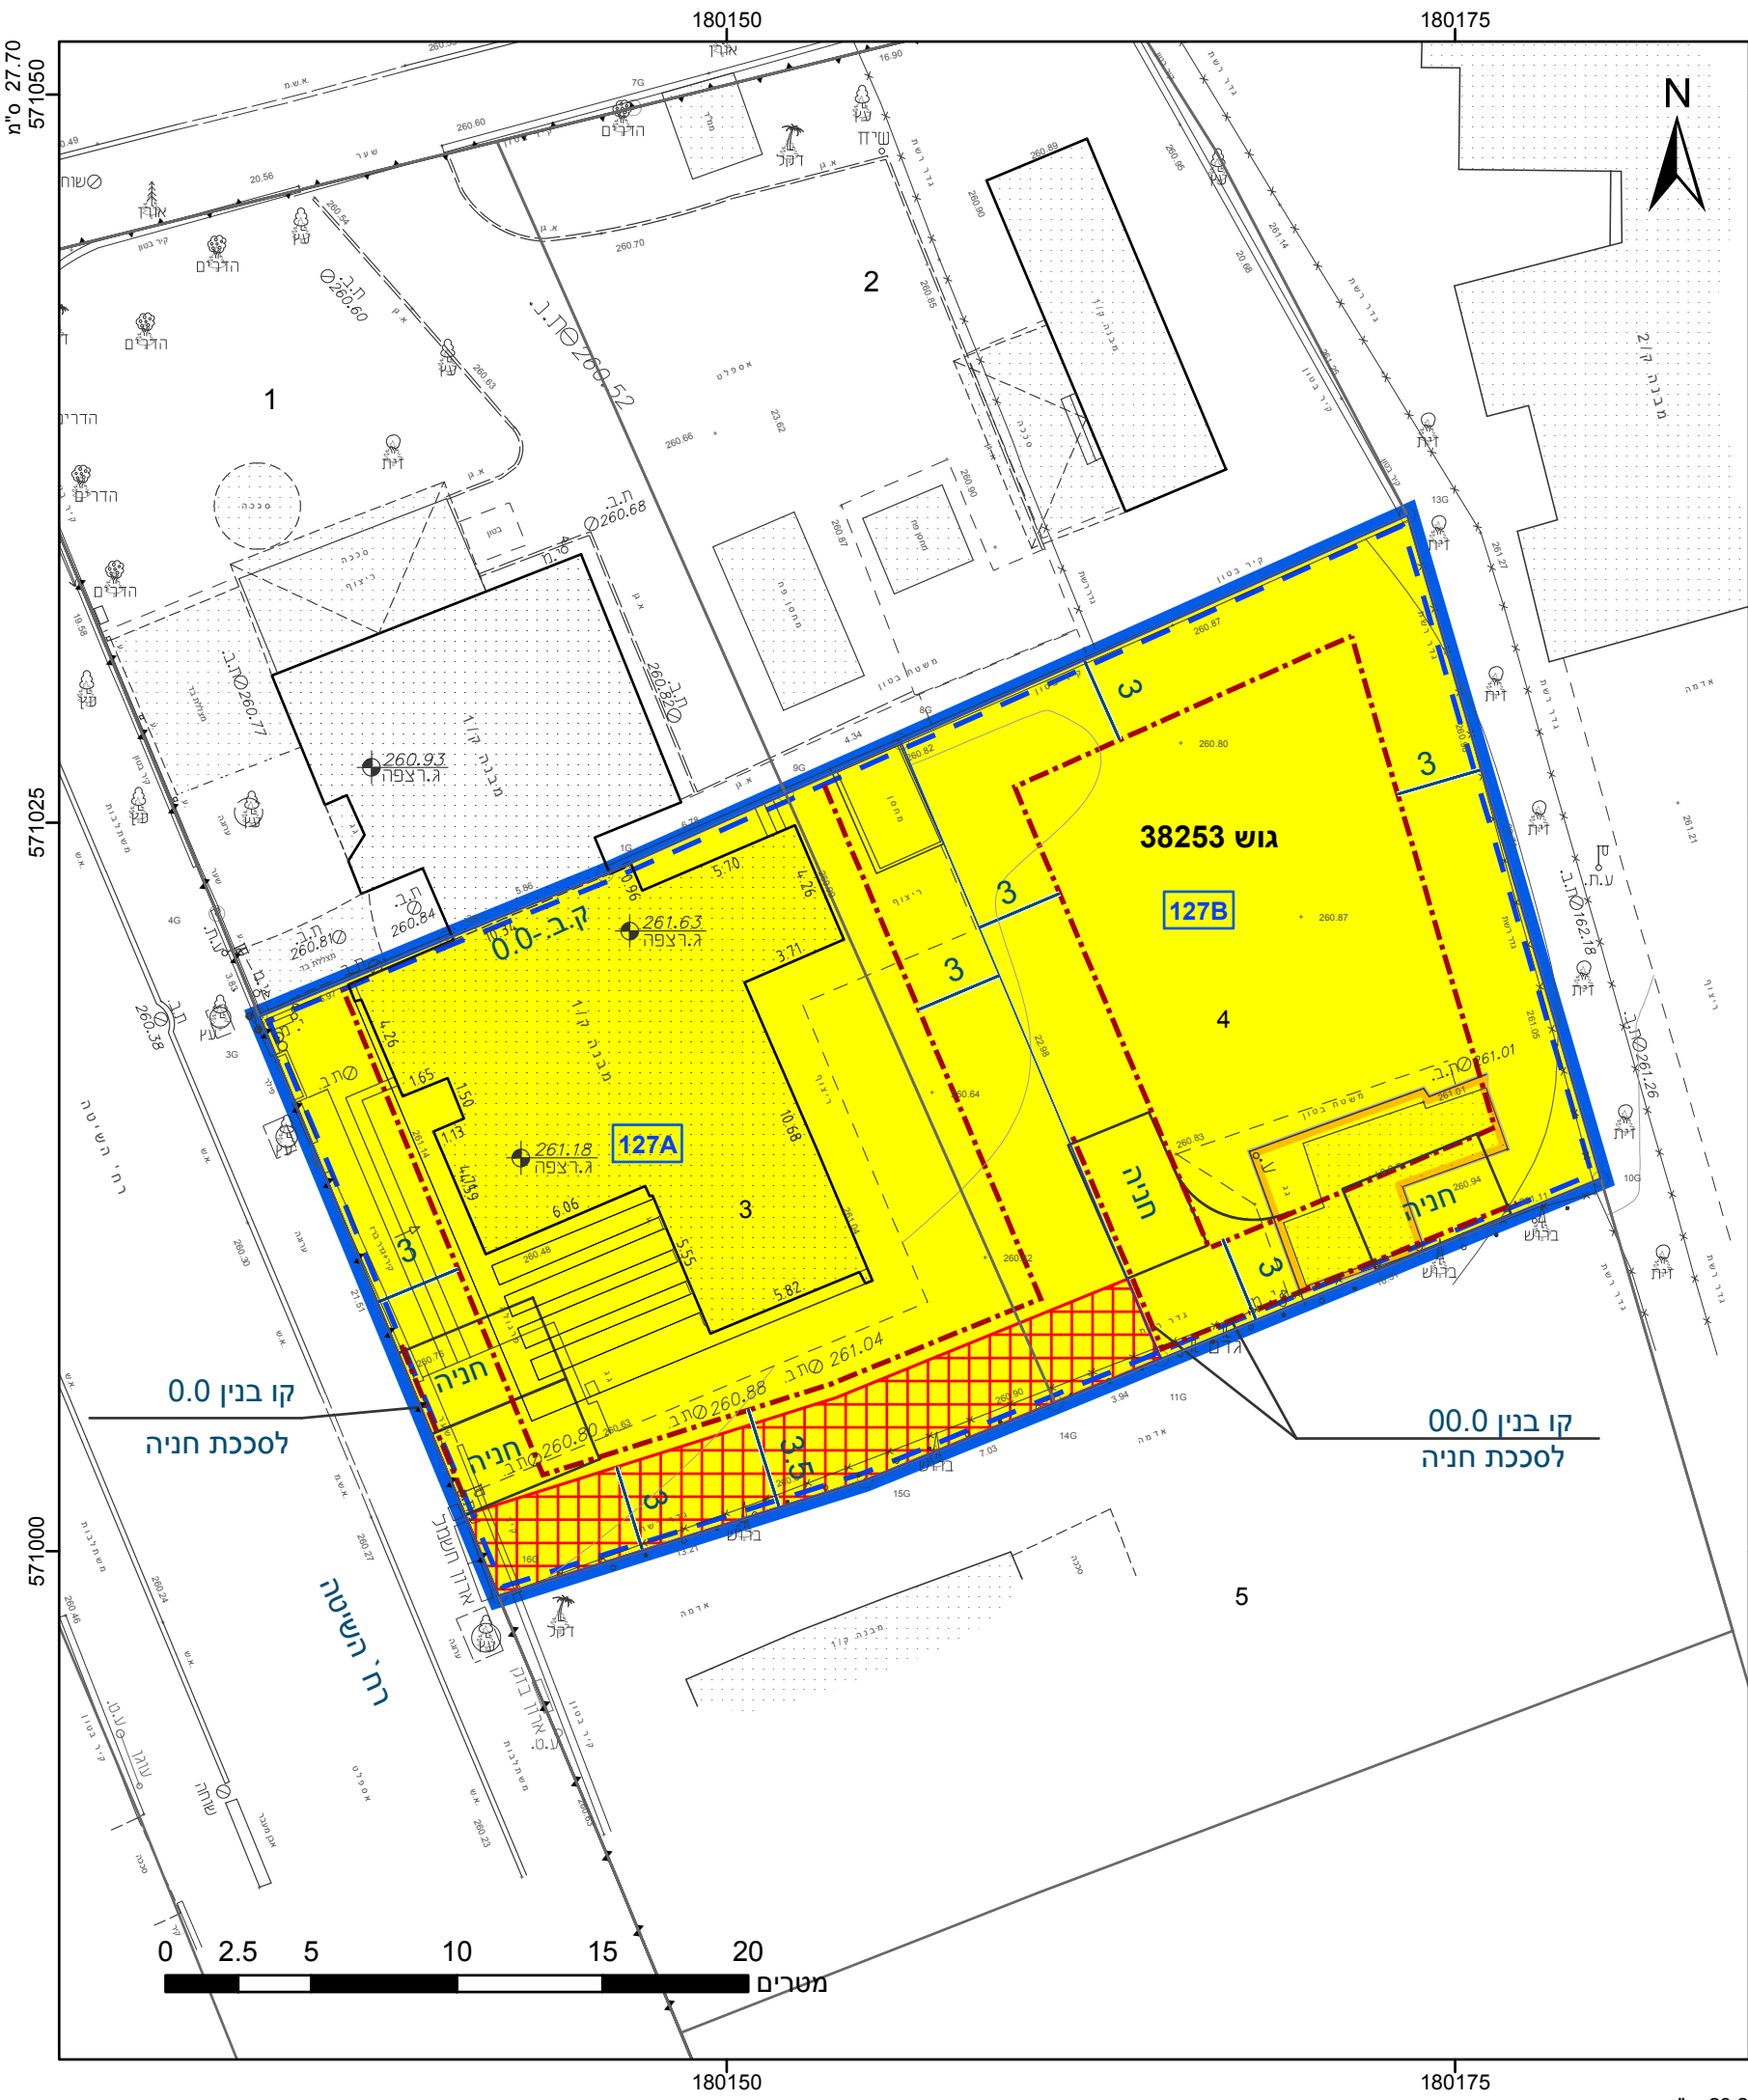

מקרא

גבול התכנית

גוש 1234

גבול גוש ומספרו

5

תא שטח ומספרו

1

מספר הדרך

קווי בנין

רחב הדרך

מגורים א

זיקת הנאה

אתר עתיקות/אתר הסטורי

מבנה להריסה

מידות

קו עזר 3

קו-בנין

הריני מצהיר בזאת כי המפה הטופוגרפית/המצבית המהווה רקע לתכנית זו, נערכה על ידי ביום 05.12.2019 והיא הוכנה לפי הוראות נוהל מבא"ת ובהתאם להוראות החוק ולתקנות המודדים שבתוקף. דיוק הקו הכחול והקדסטר: מדידה אנליטית מלאה ברמת תצ"ר

בובליק ז'

שם המודד

1110

מספר רשיון

חתימה

תאריך

אישורים בתכנית מס' 605-0590315

הרשמה המלאה מפורטת בהוראות התכנית / בהודעה שפורסמה בעיתונות וברשומות

תרשים התמצאות - קנ"מ 1:1250

פיקועה

באר שבע

שטח

1

חוק התכנון והבנייה, התשכ"ה - 1965

תכנית מפורטת

מס' 605-0590315

שינויים במגורים ברח' שיטה 51, שכ' נווה נוי, באר שבע

תשריט מצב מוצע

גיליון 1 מתוך 1

מחוז

דרום

מרחב תכנון מקומי

באר שבע

רשות מקומית

באר שבע

ישוב

באר שבע

תכנית בסמכות

מקומית

איחוד וחלוקה

ללא איחוד וחלוקה

היתרים או הרשאות

תכנית שמכוחה ניתן להוציא היתרים או הרשאות

מונה תדפיס התשריט

26

מועד הפקה

13/12/2021

13:23

שטח התכנית

0.95 דונם

קנה מידה

1:250

שמות*

מגיש תכנית

מגיש תכנית

מגיש תכנית

עורך ראשי

יניב חדד

תאגיד:

שחר חדד

תאגיד:

שיחר חדד

תאגיד:


נסליה ליפובצקי

תאגיד:

ליפובצקי נסליה - אדריכלים

בעלי ענין בקרקע*

טבלת גושים וחלקות*			
מספר גוש	חלק/כל הגוש	מספרי חלקות בשלמותן	מספרי חלקות בחלקיותן
38253	חלק 3-4		

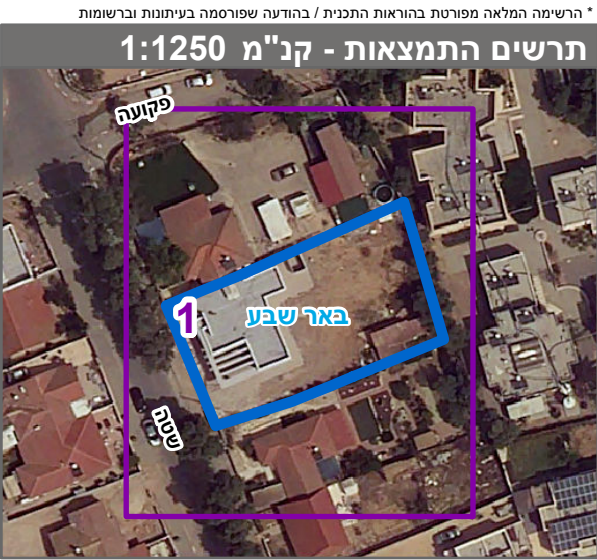

שנת צילום אוויר: 2019