
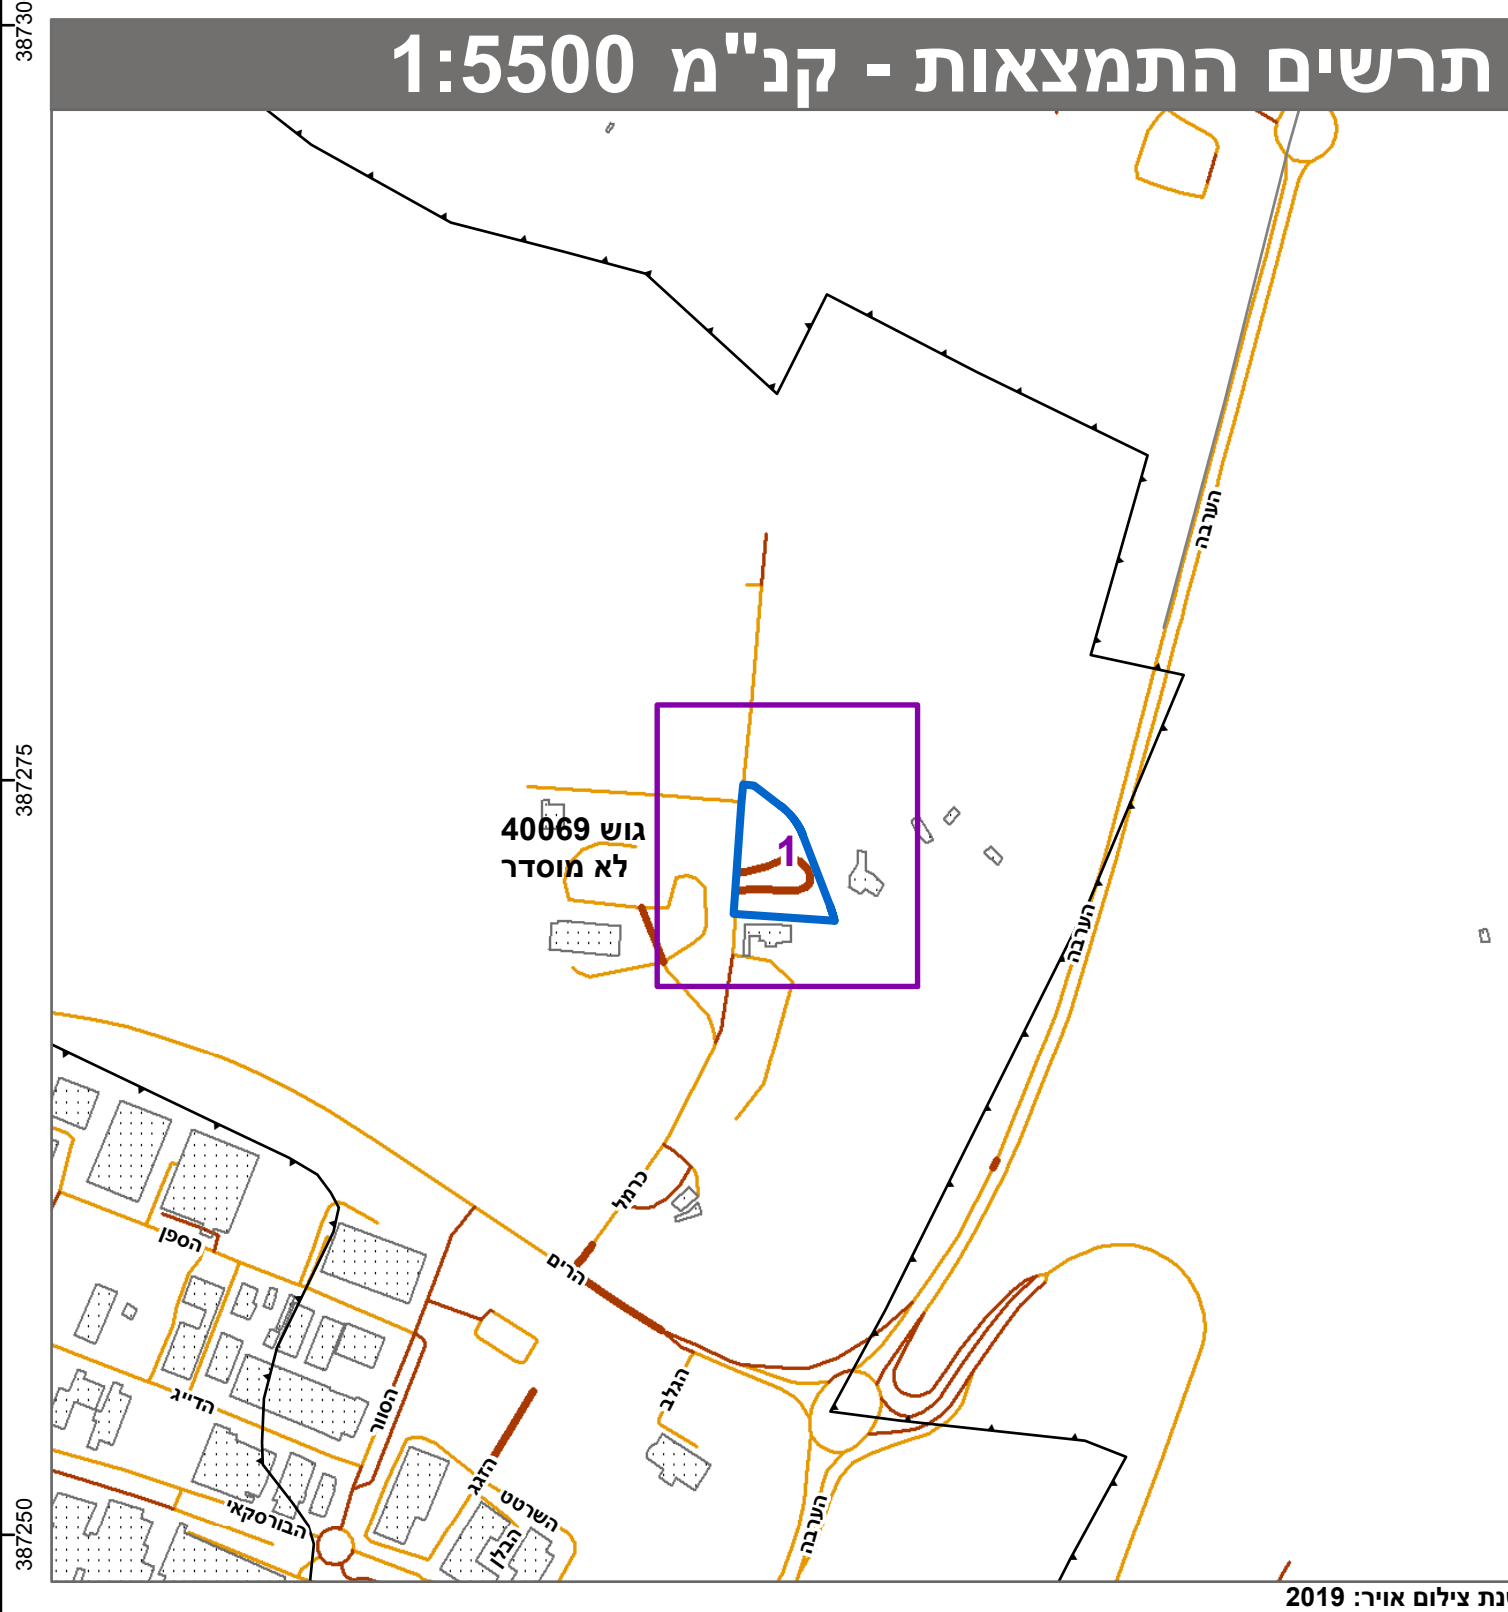
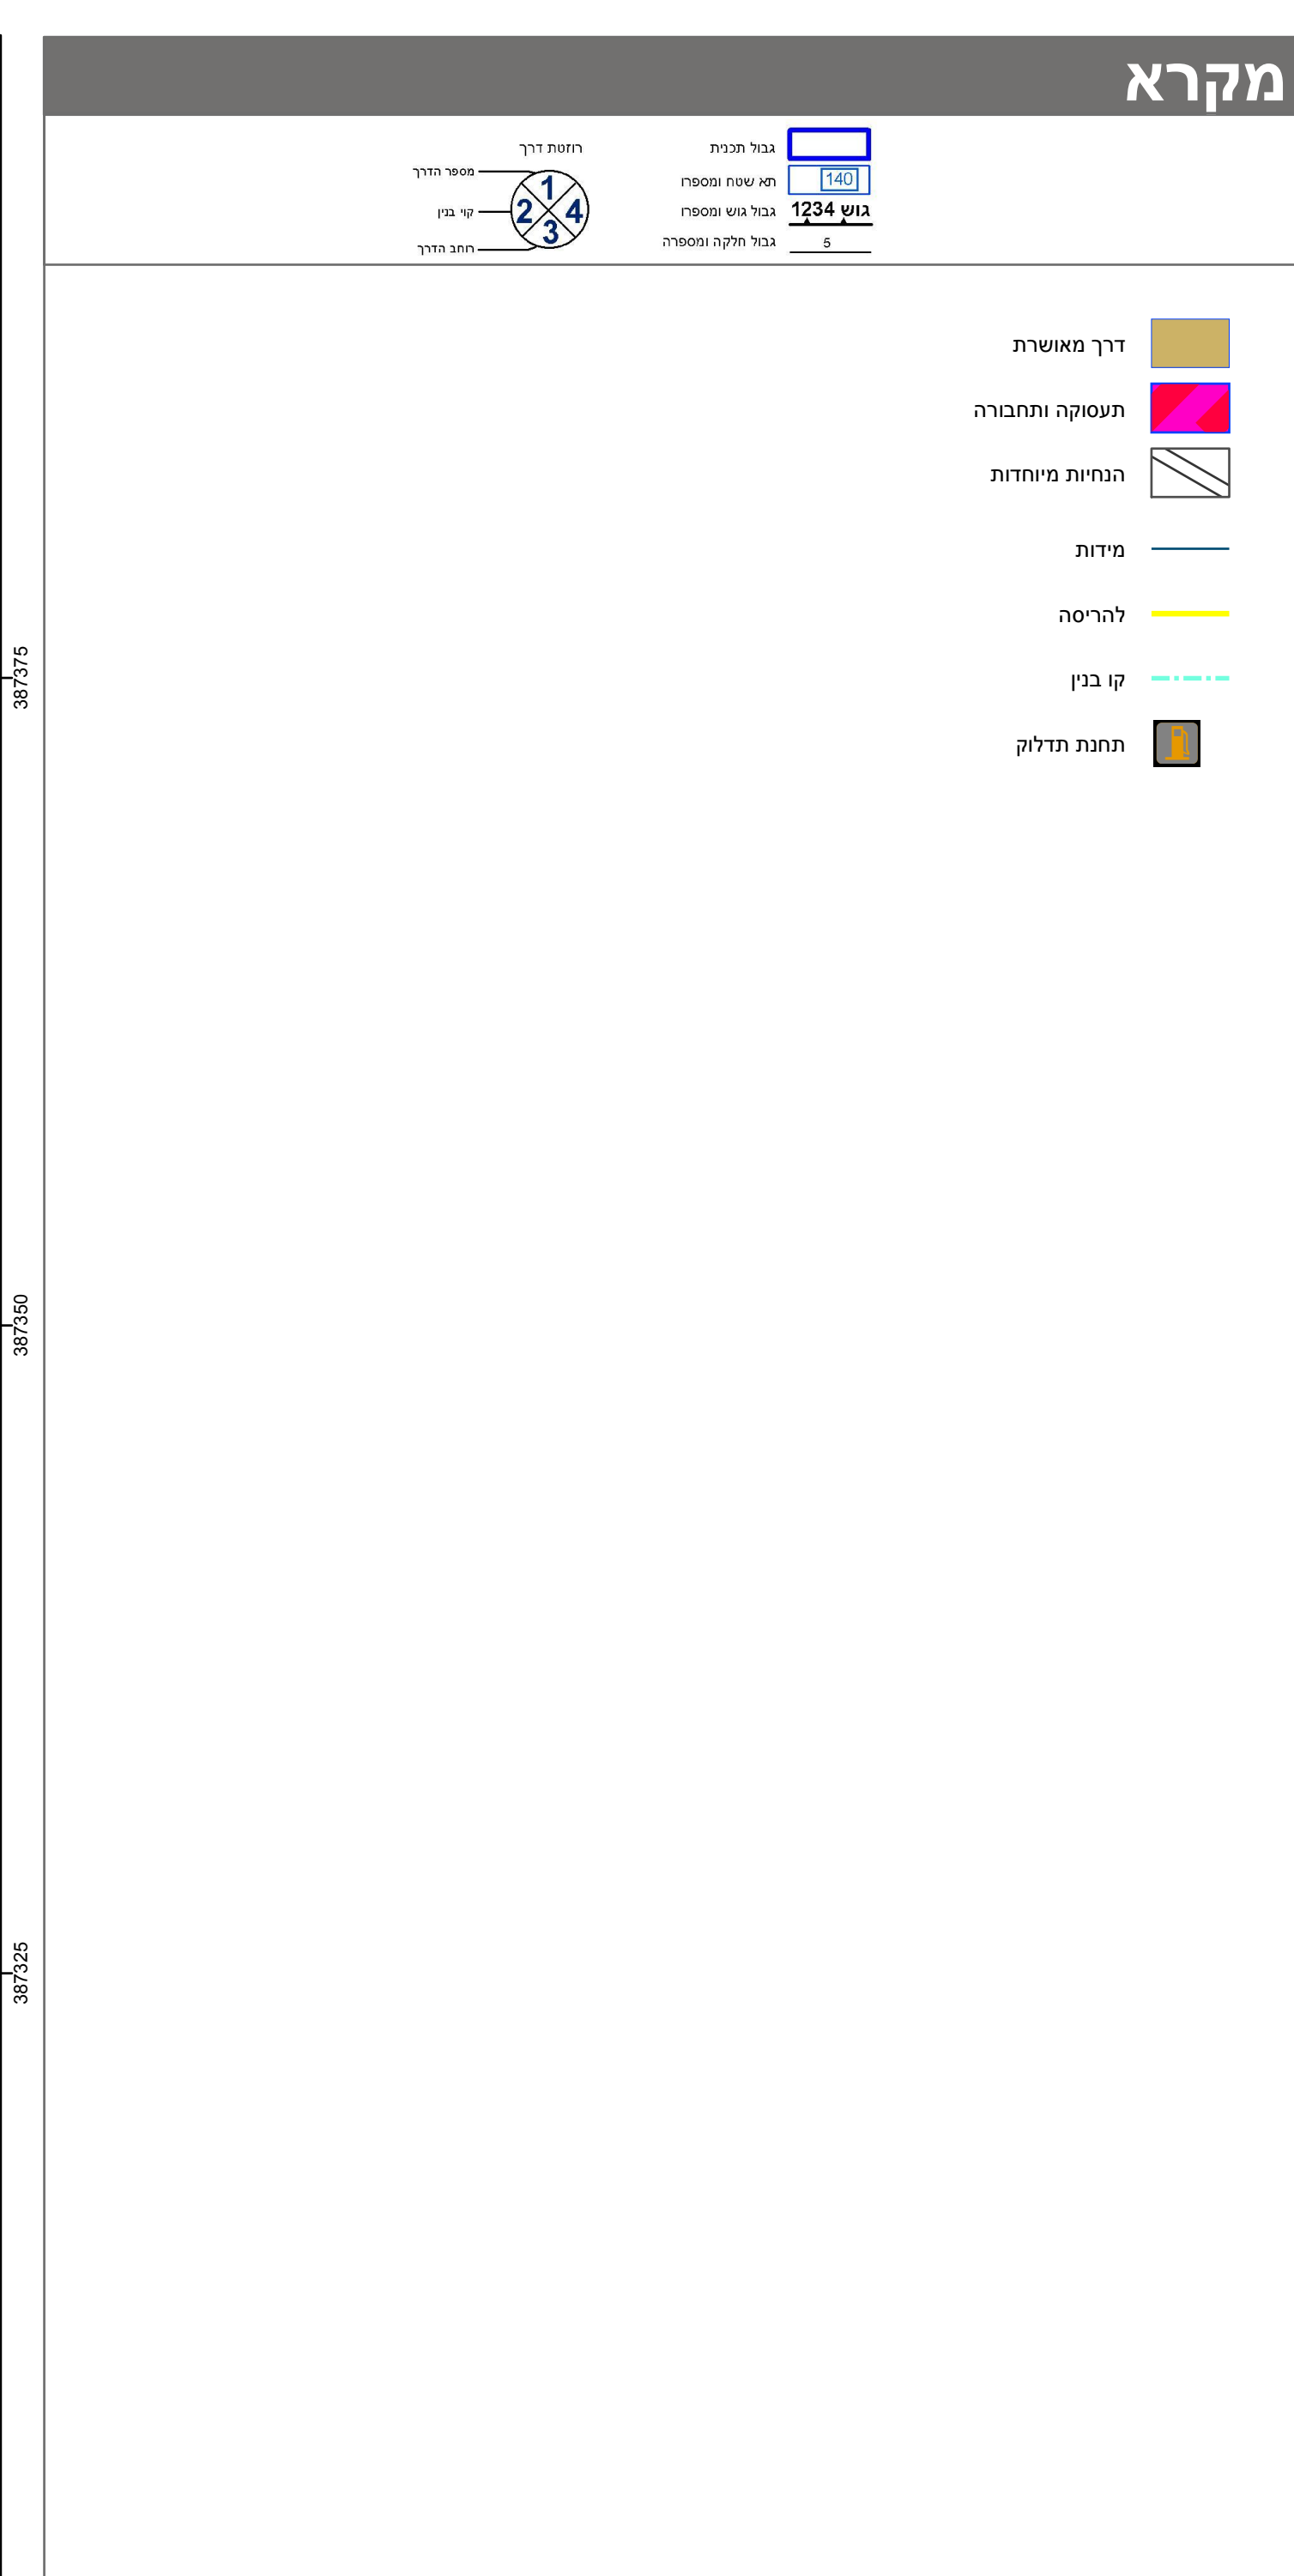
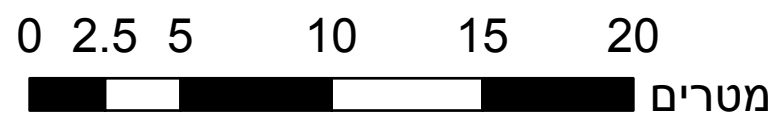


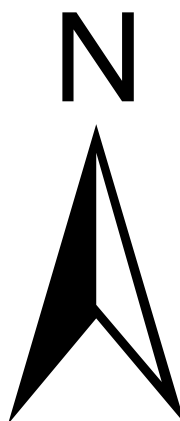

חוק התכנון והבנייה, התשכ"ה - 1965		
תכנית מתאר מקומית		
מס' 602-0238451		
תחנת תדלוק, שירותי רכב ומסחר		
תשריט מצב מוצע		
גיליון 1 מתוך 1		
מחוז	דרום	
מרחב תכנון מקומי	אילת	
רשות מקומית	אילת	
ישוב	אילת	
תכנית בסמכות	מחוזית	
איחוד וחלוקה	ללא איחוד וחלוקה	
היתרים או הרשאות	תכנית שמכונה ניתן להוציא היתרים או הרשאות	
מונה תדפיס התשריט	15	
מועד הפקה	09/06/2022	11:44
שטח התכנית	4.702 דונם	קנה מידה 1:250
אישורים בתכנית מס' 602-0238451		

שמות*	
מגיש התכנית	יצחק מזרחי תאגיד: צוף ים בע"מ
עורך ראשי	שמואל דודסון תאגיד: א.כ.אדריכלים (1997) בע"מ

בעלי ענין בקרקע*	
חוכר	יצחק מזרחי תאגיד: צוף ים בע"מ

טבלת גושים וחלקות*			
מספר גוש	כל הגוש/חלק	מספרי חלקות בשלמותן	מספרי חלקות בחלקיותן
40069	חלק		1

[illegible]