

**מס' 605-0913913**

**מגורים**  
**ברח' שמואל רודנסקי 44**  
**שכונת נווה מנחם שאר שבע**

**תשריט מצב מאושר גליון 1 מתוך 1**


<b>מחוז</b>	דרום
<b>מרחב תכנון מקומי</b>	באר-שבע
<b>רשות מקומית</b>	באר-שבע
<b>ישוב</b>	באר-שבע
<b>תאריך</b>	27.01.2021

<b>שם התספד</b>	<b>קו"ם</b>
מצב מאושר	1:250
תרשים סביבה	1:2500
תרשים התמצאות כללית	1:25000
תרשים נוסף	-
תמונה נוספת	-

<b>שמות ודתיקות:</b>	
שם:	סבטלה מעלטון
חתימה:	נורד
תאריך:	התוכנית

**תרשים סביבה**

**קני"מ 1:2500**

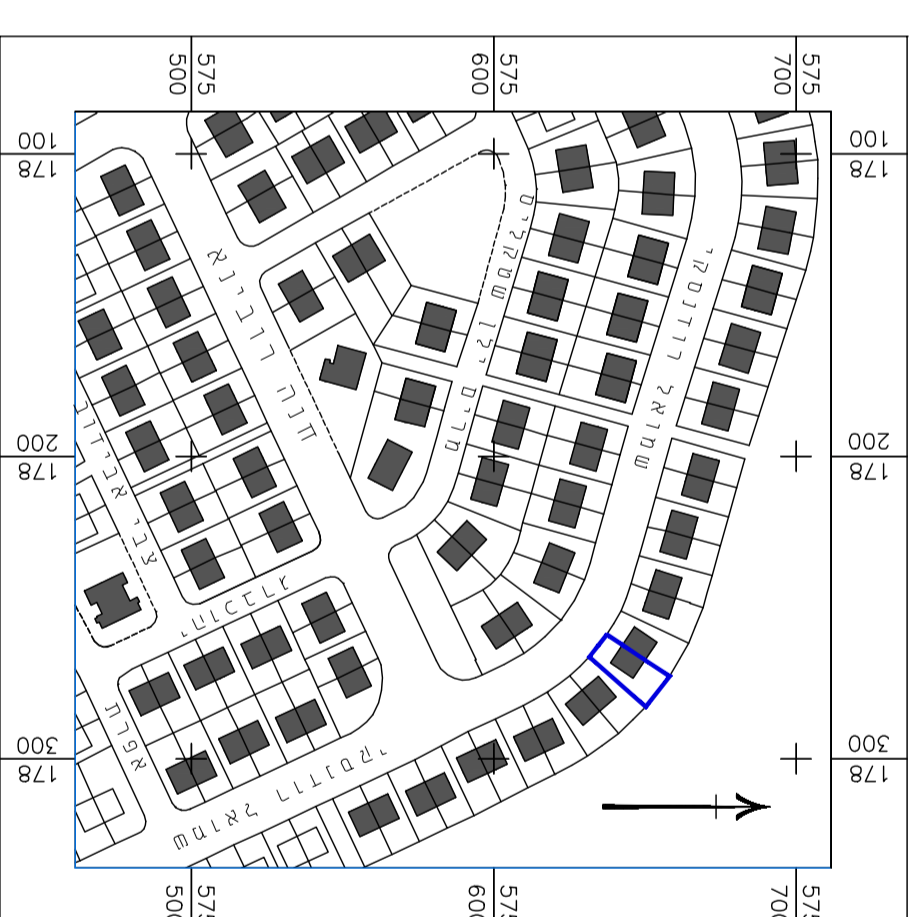


**מקרא**

**מצב מאושר**

- גבול תכנית
- אזור מגורים א' (\*)
- דרך מוציאת
- שטח ציבורי פתוח
- מספר מגורים
- מספר קו"ם
- מספר מוש
- מספר חלקה
- גבול מגרם
- גבול גוש
- מספר חלקה
- מספר תכנית מאושרת
- 21/במ/21
- 72/במ/72
- מס' הודר
- קו בנין
- רוחב הדרך
- יעוד שאינו ע"י תב"ת

**מצב מאושר קנ"מ 1:250**

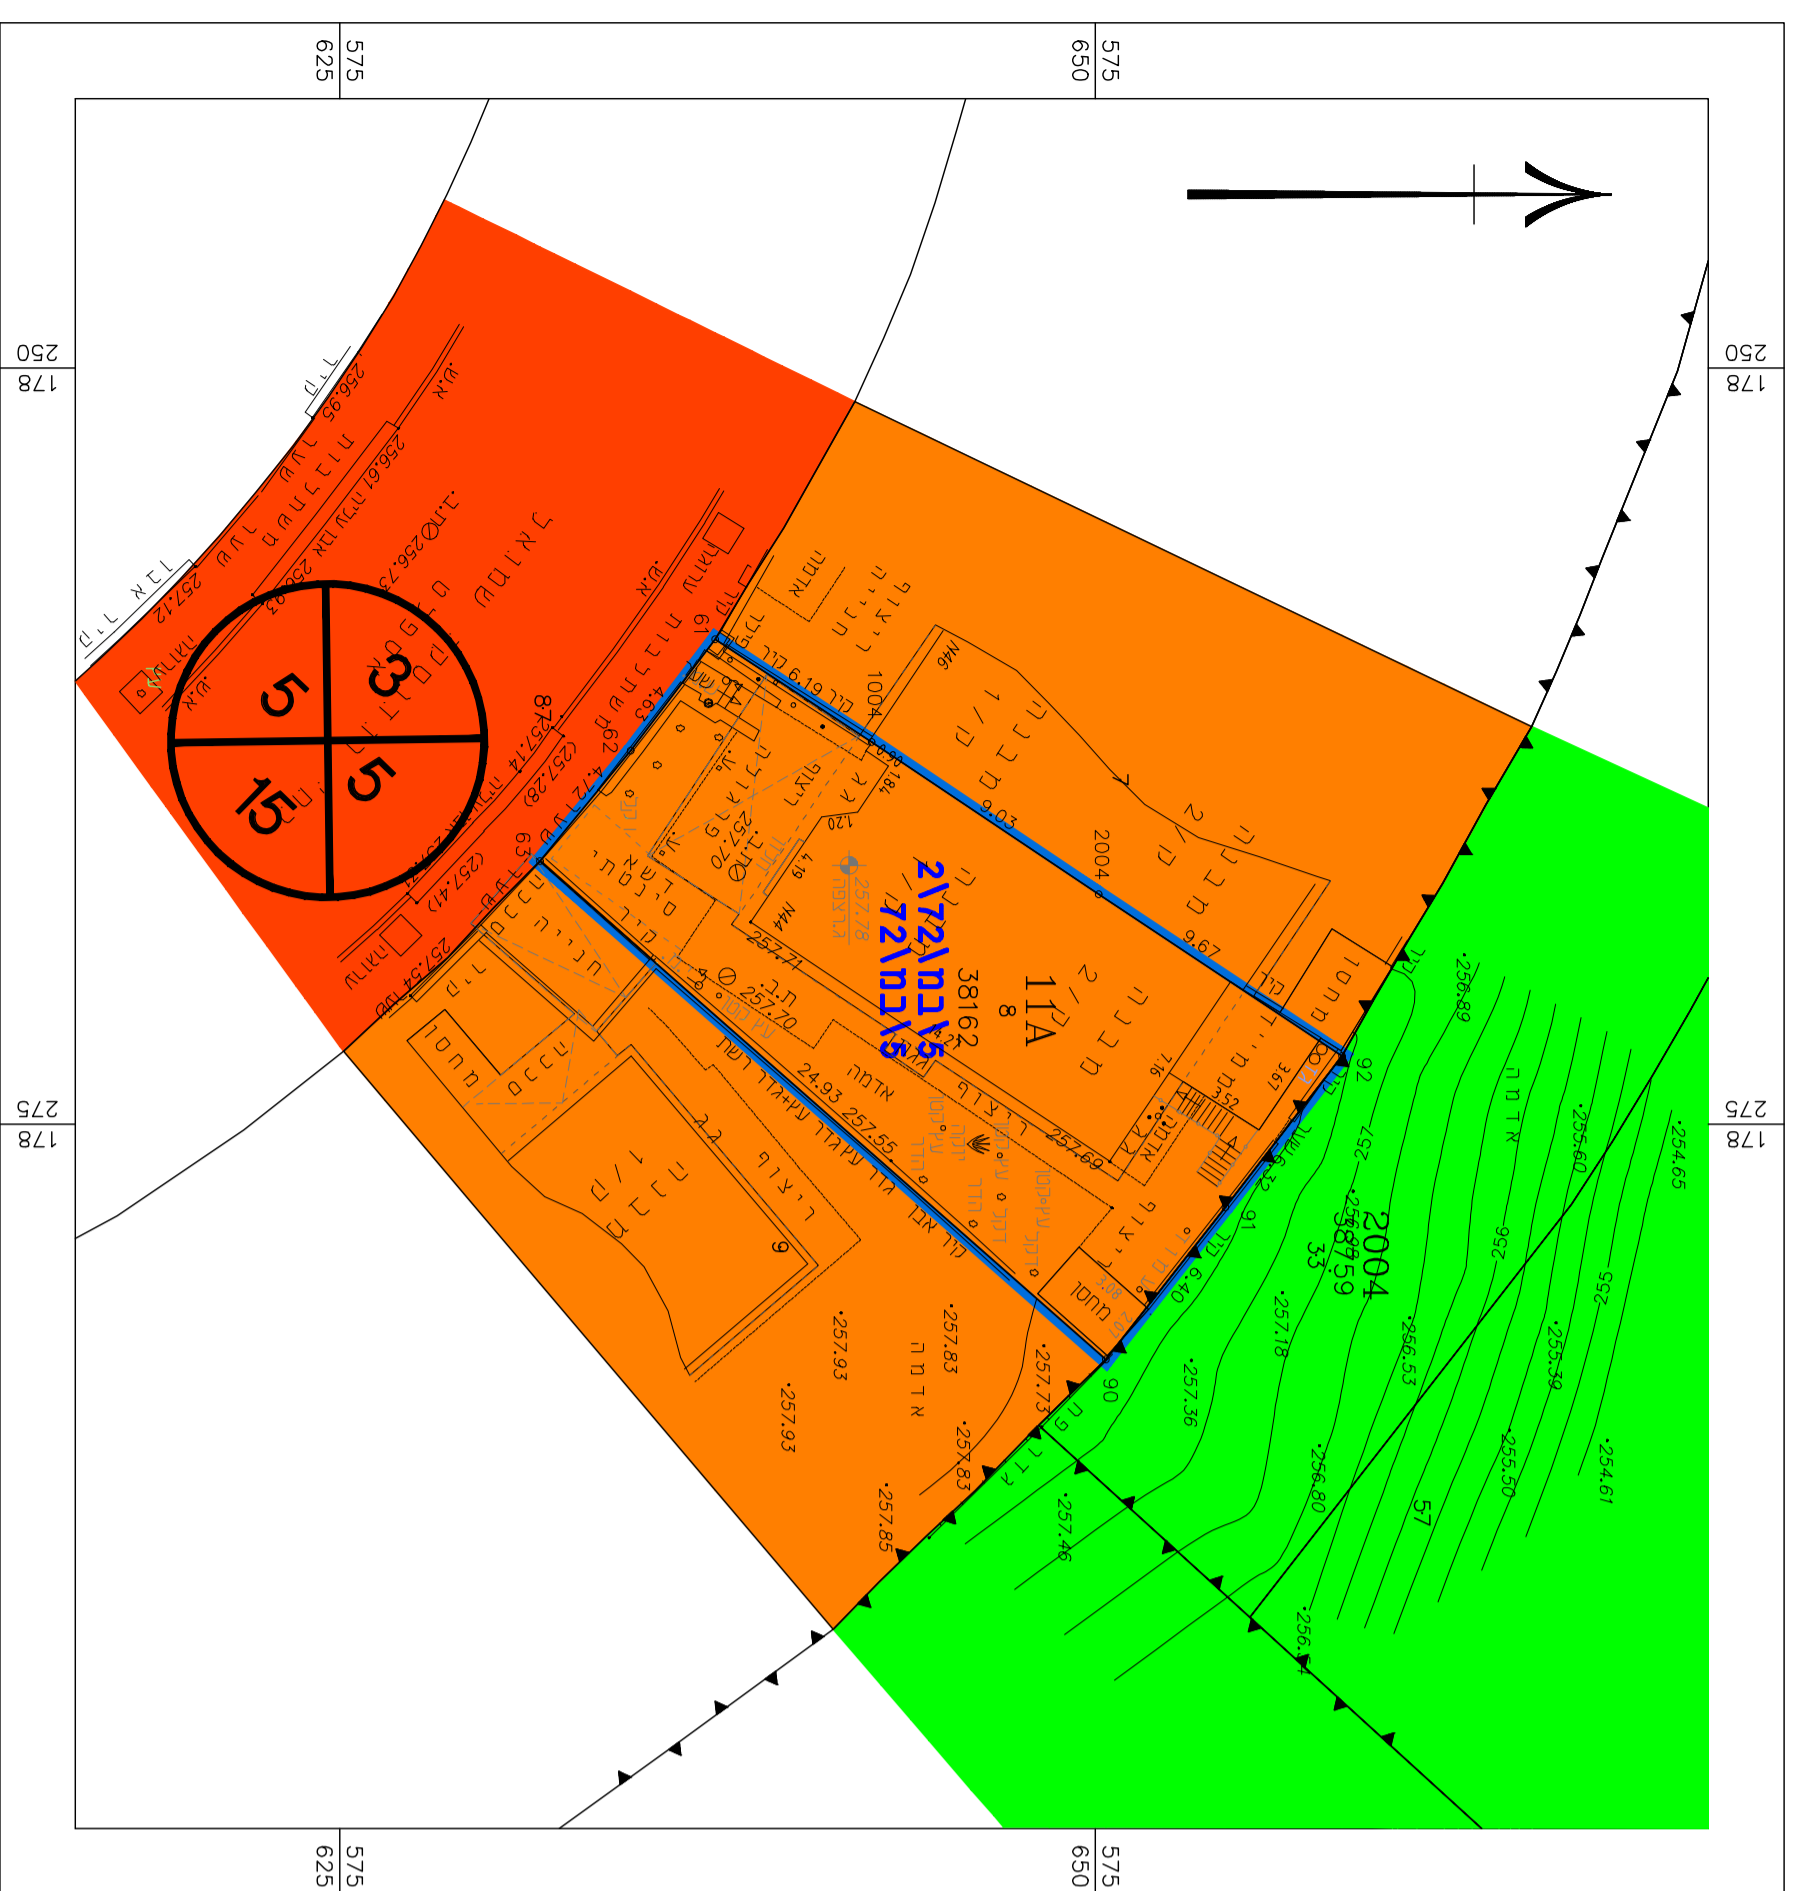

**קנ"מ 1:25,000**

**תרשים התמצאות כללית**

