


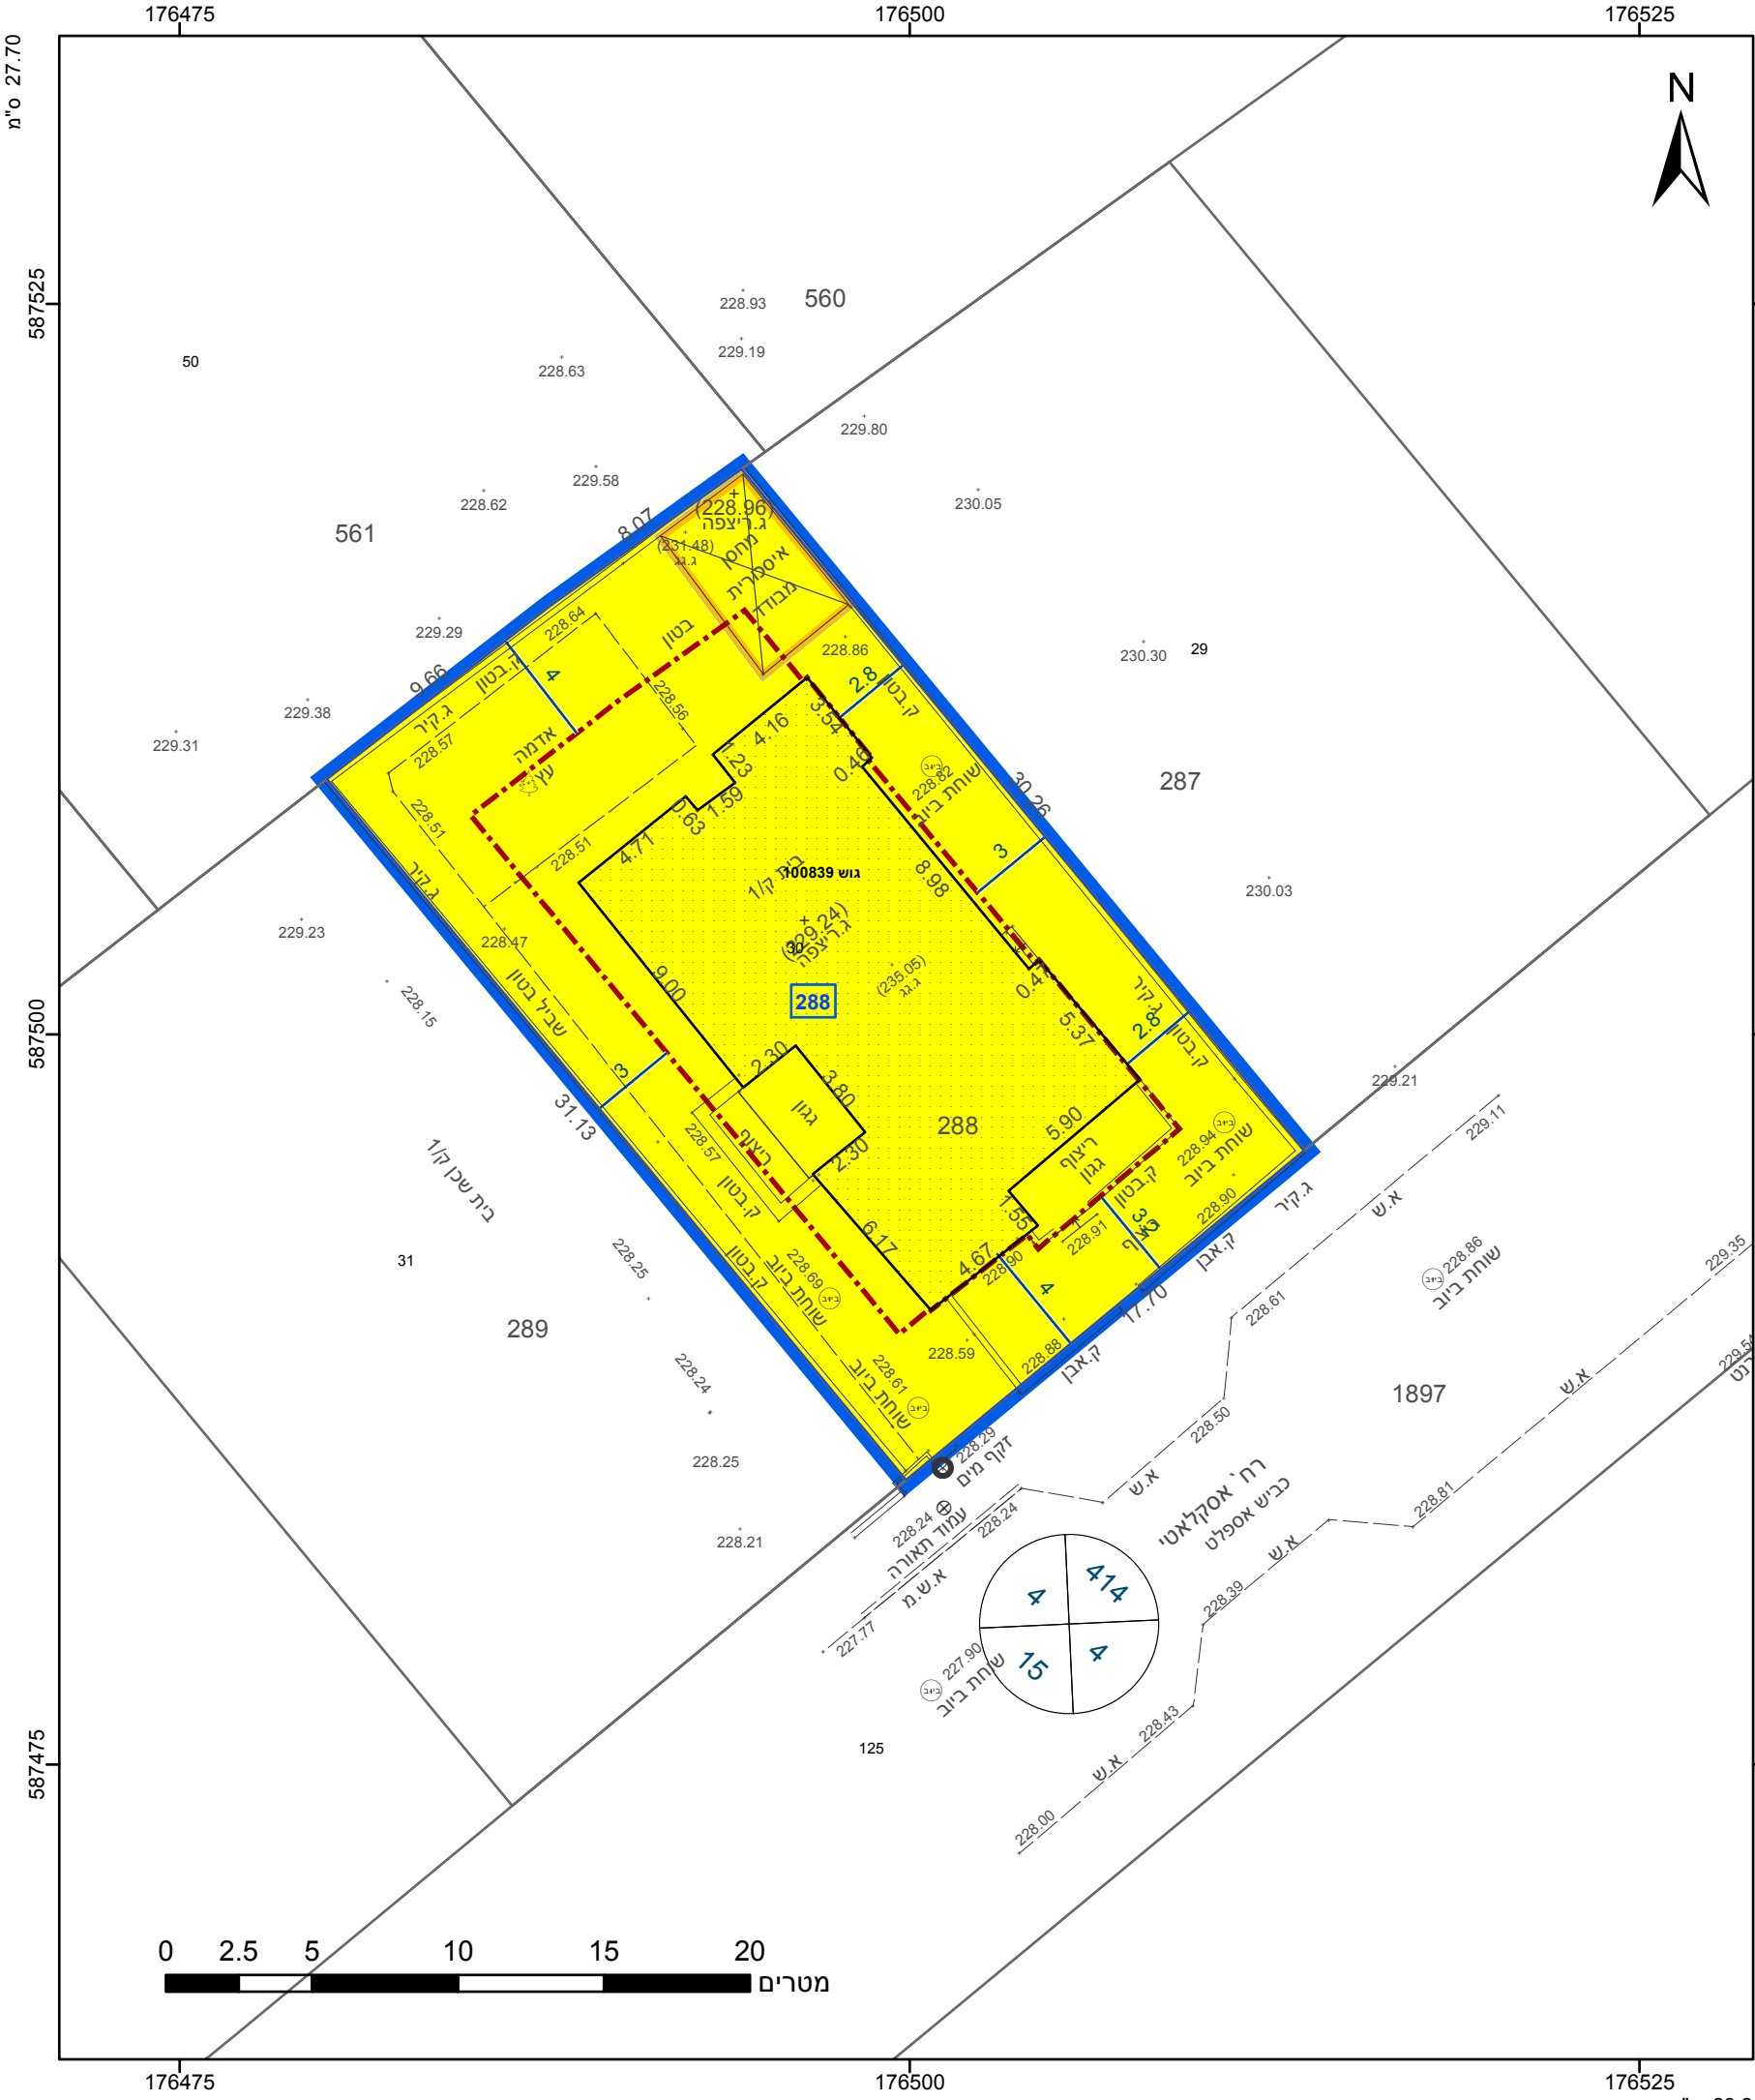

מקרא

גבול התכנית

גוש 1234

גבול גוש ומספרו

5

תא שטח ומספרו

1

מספר הדרך

קווי בנין

רוחב הדרך

מגורים א

מבנה להריסה

מידות

קו-בנין

תכנית מס' 618-0945154

שמות*

מגיש תכנית

מגיש תכנית

עורך ראשי

אישורים בתכנית מס' 618-0945154

הריני מצהיר בזאת כי המפה הטופוגרפית/המצבית המהווה רקע לתכנית זו, נערכה על ידי ביום 17.02.2021 והיא הוכנה לפי הוראות נוהל מבא"ת ובהתאם להוראות החוק ולתקנות המודדים שבתוקף. דיוק הקו הכחול והקדסטר: מדידה אנליטית מלאה ברמת תצ"ר

ניזאר ח' טיב

שם המודד

1021

מספר רישיון

תאריך

חתימה

חוק התכנון והבנייה, התשכ"ה - 1965	
תכנית מפורטת	
מס' 618-0945154	
מתחם 4 מגרש 288, רהט	
תשריט מצב מוצע	
גיליון 1	מתוך 1
מחוז	דרום
מרחב תכנון מקומי	רהט
רשות מקומית	רהט
ישוב	רהט
תכנית בסמכות	מקומית
איחוד וחלוקה	ללא איחוד וחלוקה
היתרים או הרשאות	תכנית שמכוחה ניתן להוציא היתרים או הרשאות
מונה תדפיס התשריט	3
מועד הפקדה	26/10/2021
שטח התכנית	0.545 דונם
קנה מידה	1:250
שמות*	
מגיש תכנית	חאלד עלי אבן ברי
מגיש תכנית	מונתהא ג'ומעה אבן ברי
עורך ראשי	פריד שקיר

בעלי עניין בקרקע*
בבעלות מדינה

טבלת גושים וחלקות*			
מספר גוש	חלק	מספרי חלקות בשלמותן	מספרי חלקות בחלקיותן
100839	30		



שנת צילום אוויר: 2019