
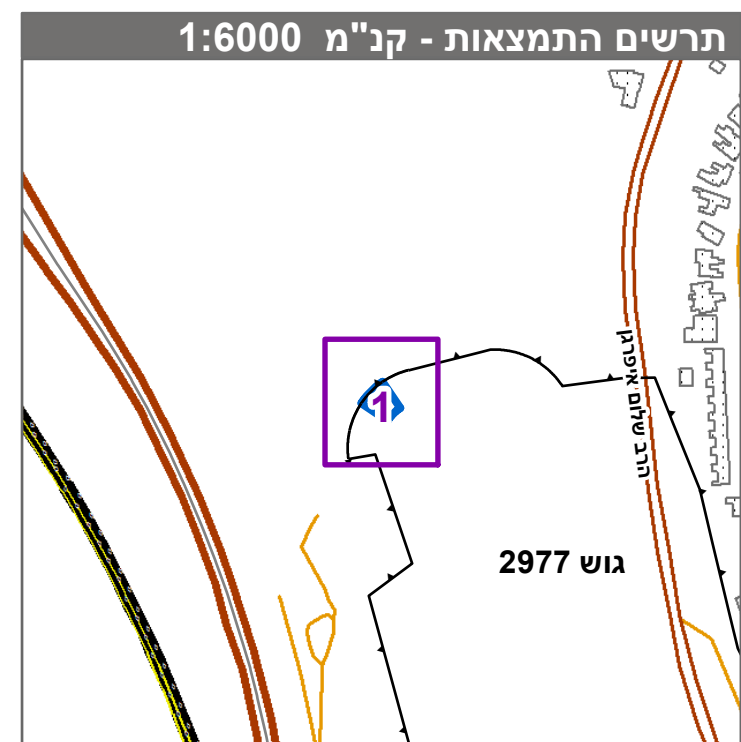
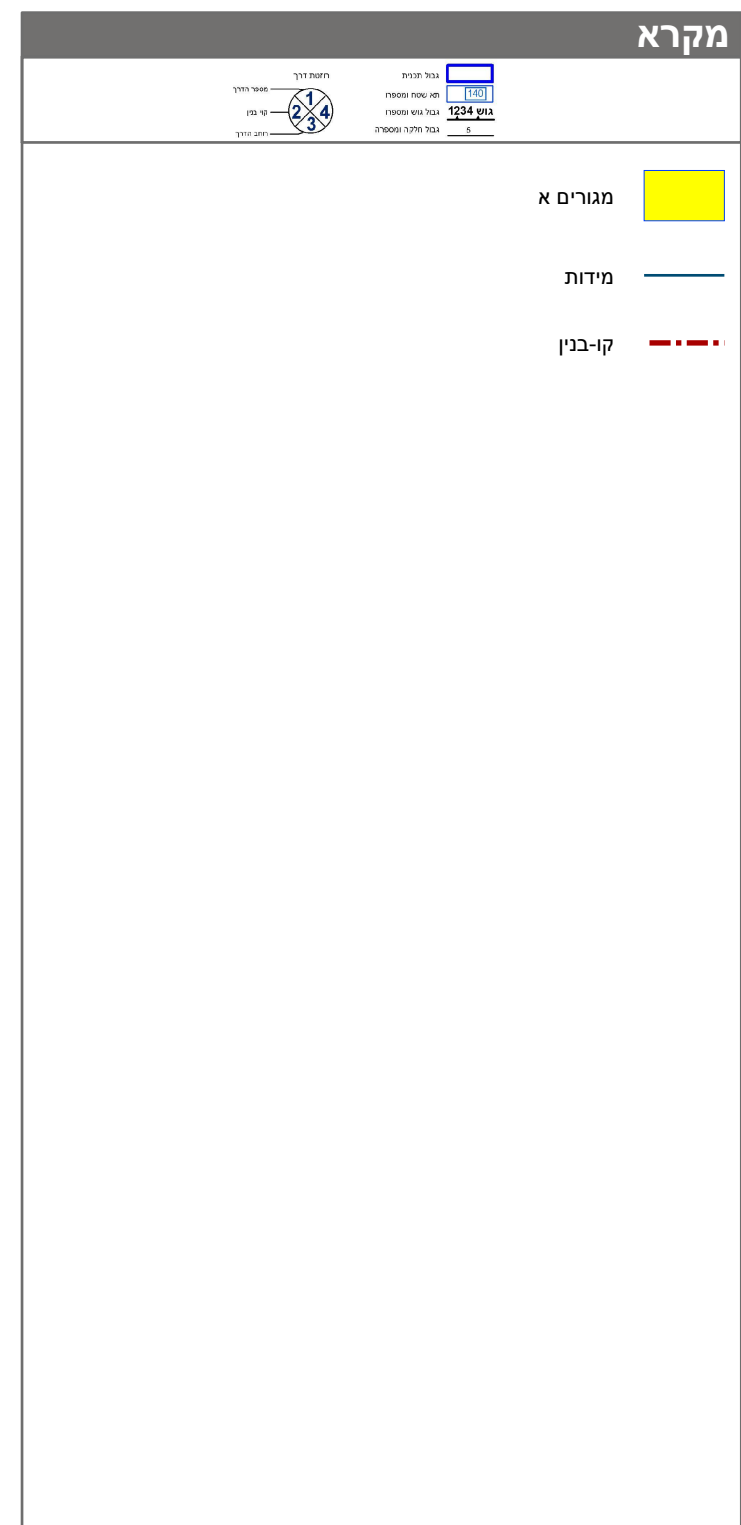


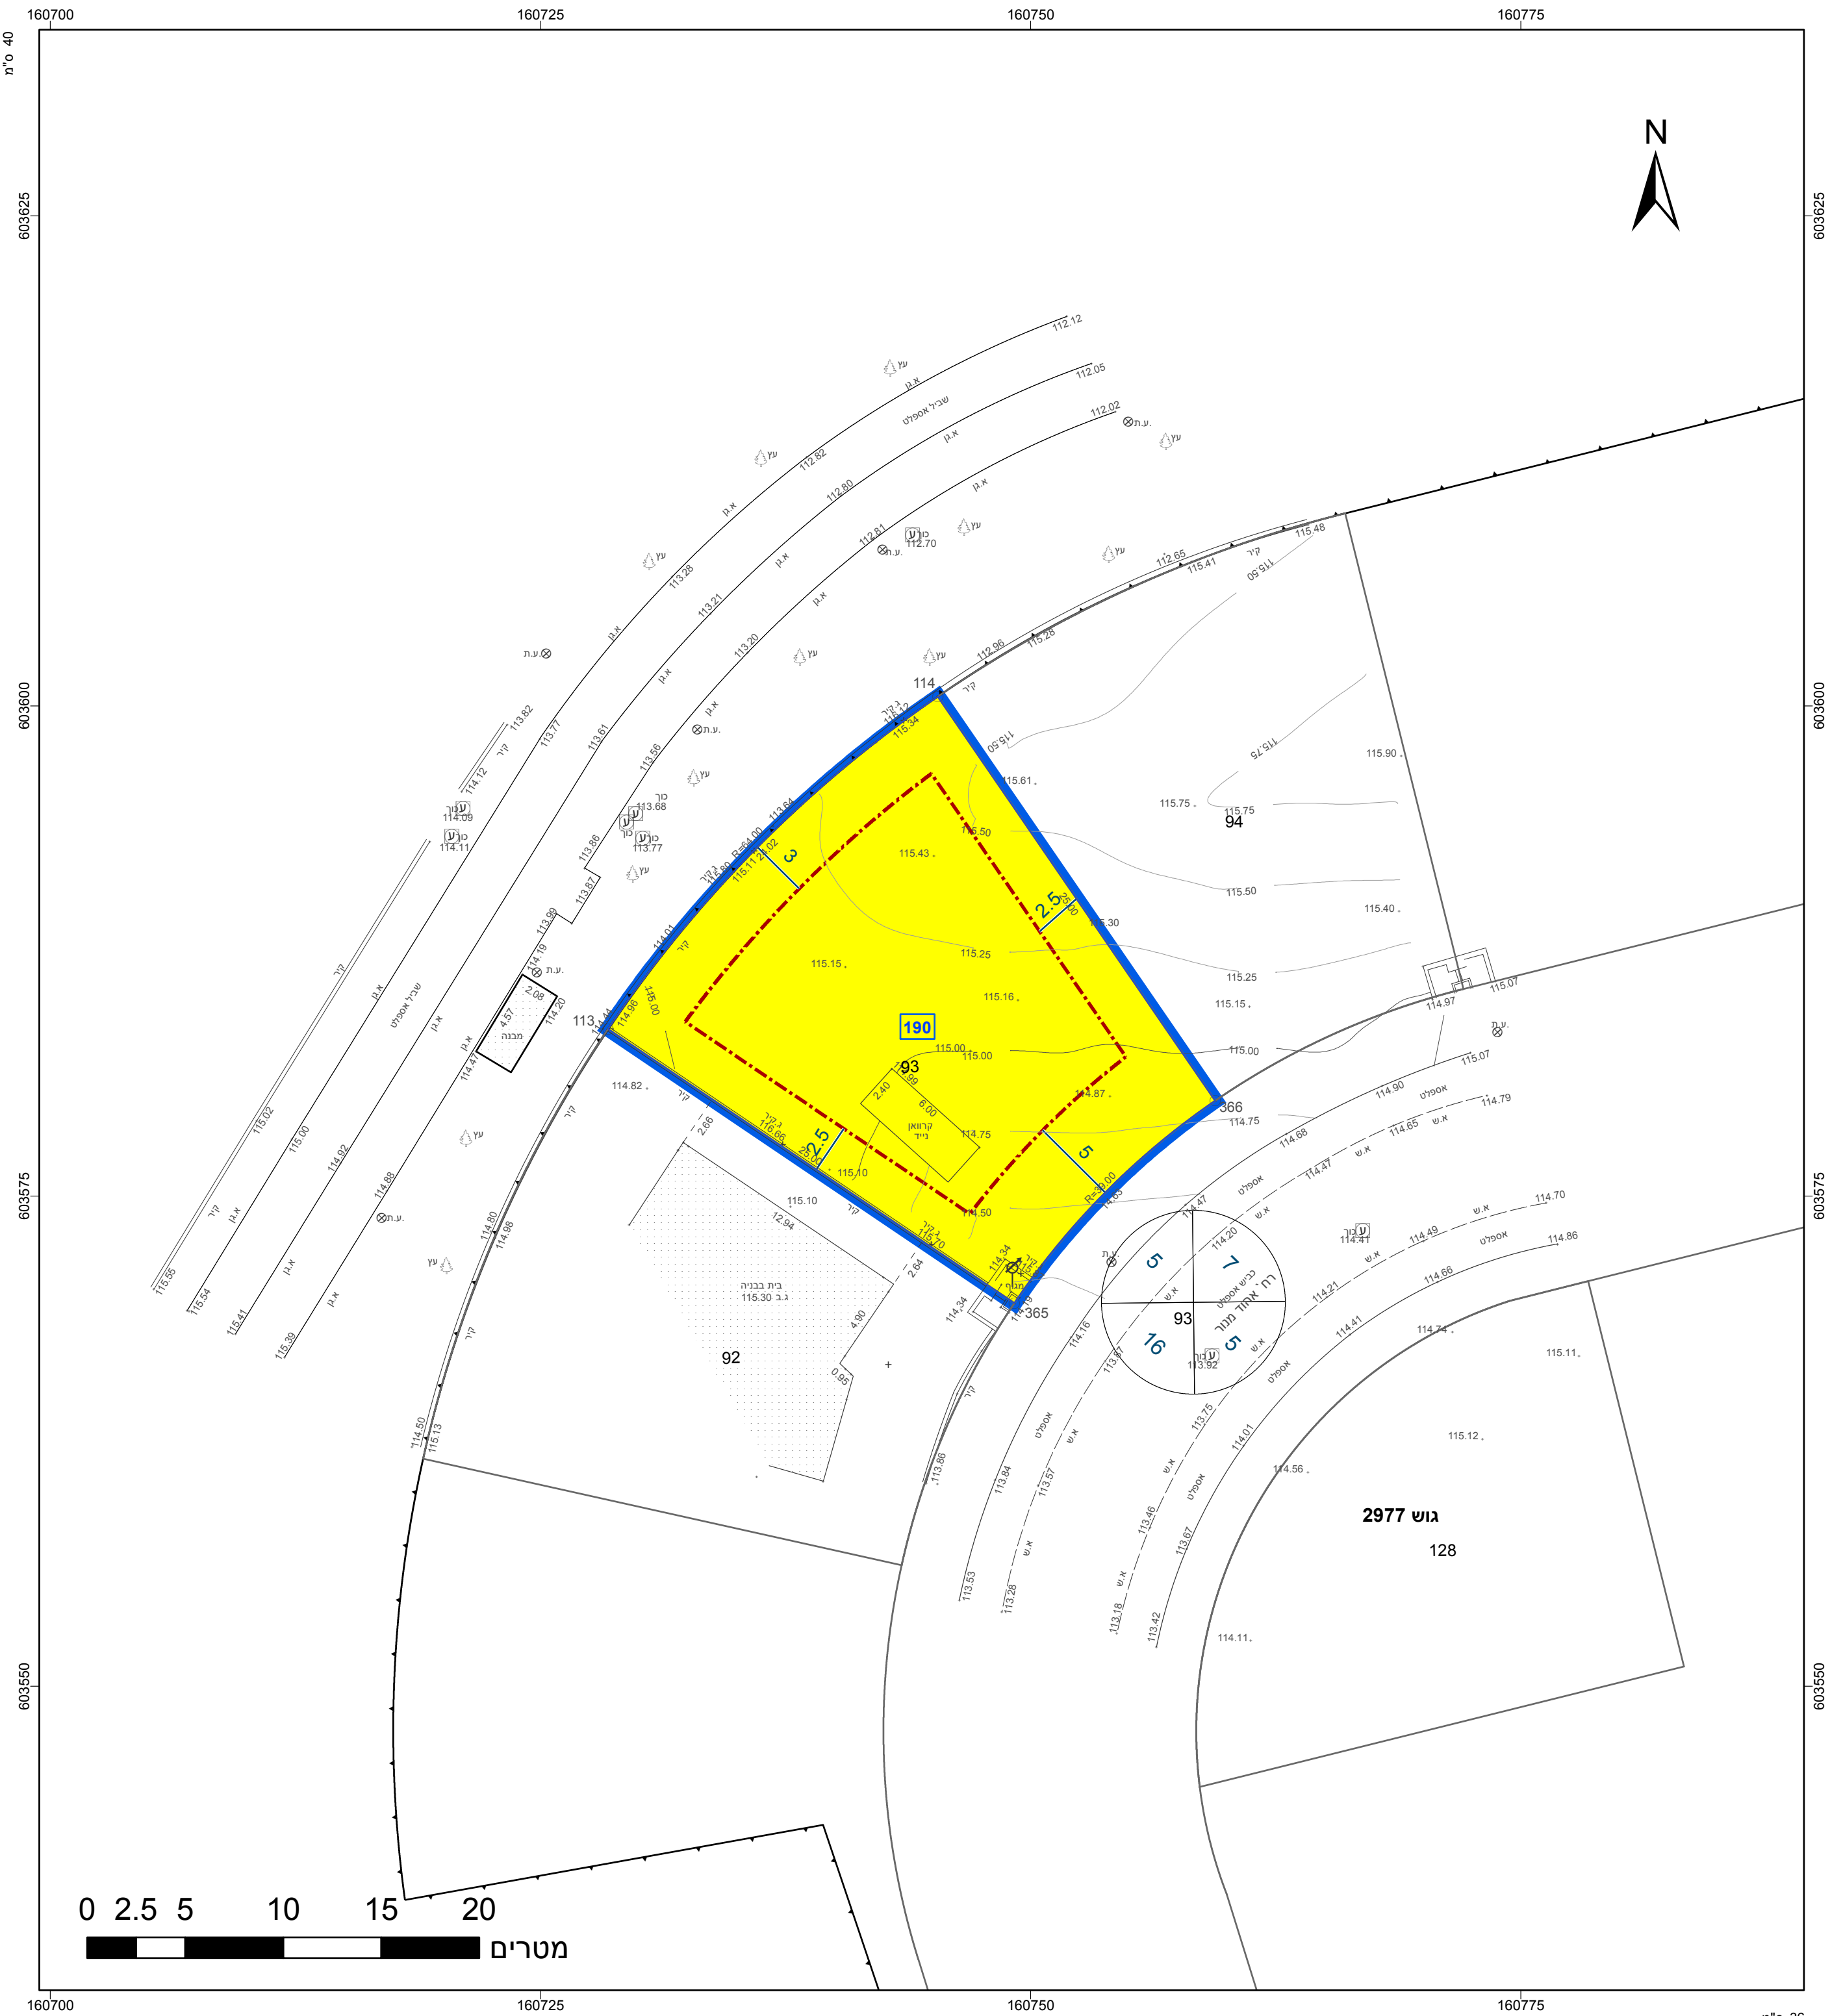

חוק התכנון והבנייה, התשכ"ה - 1965	
תכנית מפורטת	
מס' 0959270-611	
מגרש 190 - שכונת המוזיקה - שדרות	
תשריט מצב מוצע	
גיליון 1 מתוך 1	
מחוז	דרום
מרחב תכנון מקומי	שדרות
רשות מקומית	שדרות
ישוב	שדרות
תכנית בסמכות	מקומית
איחוד וחלוקה	ללא איחוד וחלוקה
היתרים או הרשאות	תכנית שמכוחה ניתן להוציא היתרים או הרשאות
מונה תדפיס התשריט	3
מועד הפקה	30/08/2021
שטח התכנית	0.483 דונם
קנה מידה	1:250

אישורים בתכנית מס' 611-0959270

שמות*	
מגיש התכנית	עורך מכמן תאגיד:
מגיש התכנית	שירה מכמן תאגיד:
עורך ראשי	אופיר קדוסי תאגיד: אופיר קדוסי אדריכלות והנדסה
זיז	עורך מכמן תאגיד:
זיז	שירה מכמן תאגיד:

בעלי ענין בקרקע*

טבלת גושים וחלקות*			
מספר גוש	חלק/כל הגוש	מספרי חלקות בשלמות	מספרי חלקות בחלקיות
2977	חלק	93	

* הרשימה המלאה מפורטת בהוראות התכנית / בהודעה שפורסמה בעיתונות וברשומות

הריני מצהיר בזאת כי המפה הטופוגרפית/המצבית המהווה רקע לתכנית זו, נערכה על ידי ביום 23.02.2021 והיא הוכנה לפי הוראות נוהל מבא"ת ובהתאם להוראות החוק ולתקנות המודדים שבתוקף. דיוק הקו הכחול והקדסטר:מדידה אנליטית מלאה ברמת תצ"ר

טארק עויסאט	1212	חתימה	תאריך
שם המודד	מספר רשיון		