


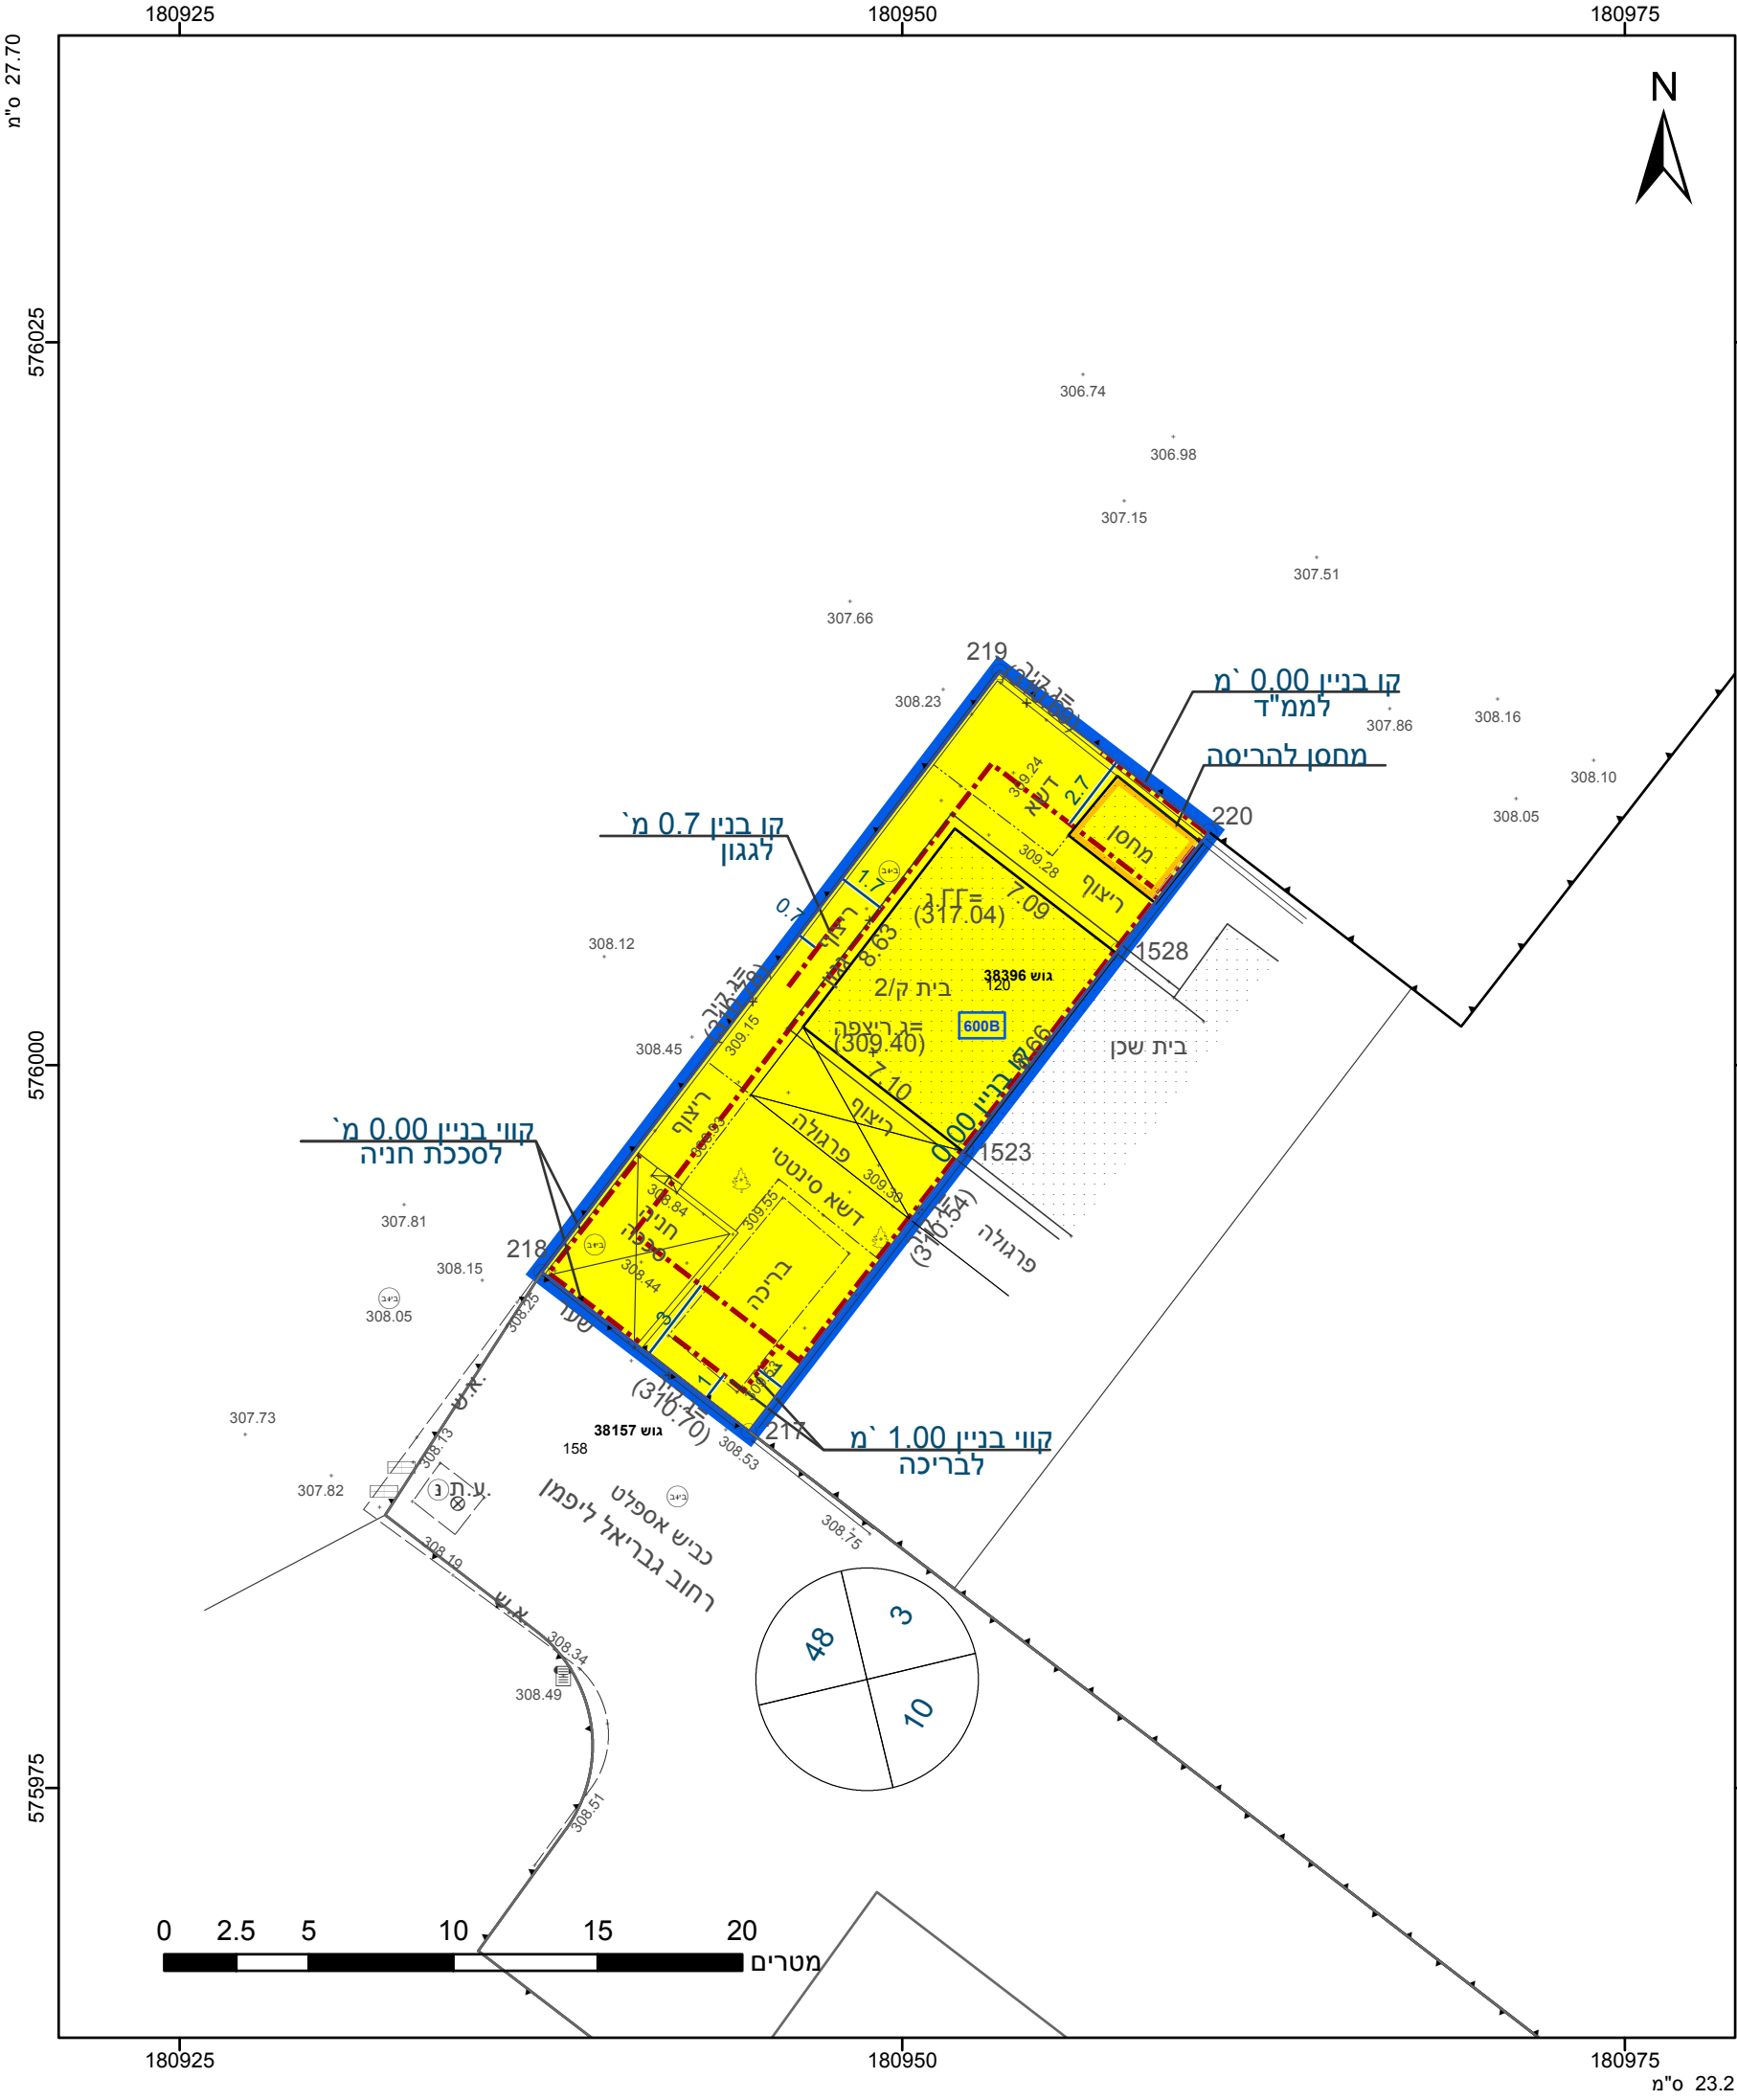

מקרא

גבול התכנית

גוש 1234

גבול גוש ומספרו

5

תא שטח ומספרו

1

מספר הדרך

2

קווי בנין

3

רוחב הדרך

4

מגורים א

מידות

קו עזר

להריסה

קו-בנין

תשריט מצב מוצע

גיליון 1 מתוך 1

מחוז

דרום

מרחב תכנון מקומי

באר שבע

רשות מקומית

באר שבע

ישוב

באר שבע

תכנית בסמכות

מקומית

איחוד וחלוקה

ללא איחוד וחלוקה

היתרים או הרשאות

תכנית שמכוחה ניתן להוציא היתרים או הרשאות

מונה תדפיס התשריט

10

מועד הפקה

04/08/2021

16:48

שטח התכנית

0.2369 דונם

קנה מידה

1:250

שמות*

מגיש תכנית

דוד בן לולו

תאגיד:

מגיש תכנית

מאיר מירה בן לולו

תאגיד:

עורך ראשי

סבטלנה כצנלסון

תאגיד:

אישורים בתכנית מס' 605-0916437

טבלת גושים וחלקות*			
מספר גוש	חלק/ כל הגוש	מספרי חלקות בשלמותן	מספרי חלקות בחלקיותן
38396	חלק	120	

הריני מצהיר בזאת כי המפה הטופוגרפית/המצבית המהווה רקע לתכנית זו, נערכה על ידי ביום 17.09.2020 והיא הוכנה לפי הוראות נוהל מבא"ת ובהתאם להוראות החוק ולתקנות המודדים שבתוקף. דיוק הקו הכחול והקדסטר: מדידה גרפית

אבו ריא ראמי	1251
שם המודד	מספר רשיון
חתימה	תאריך

חוק התכנון והבנייה, התשכ"ה - 1965

תכנית מפורטת

מס' 605-0916437

מגורים ברח' גבריאלי ליפמן 1, שכ' רמות, באר שבע

תשריט מצב מוצע

גיליון 1 מתוך 1

מחוז

דרום

מרחב תכנון מקומי

באר שבע

רשות מקומית

באר שבע

ישוב

באר שבע

תכנית בסמכות

מקומית

איחוד וחלוקה

ללא איחוד וחלוקה

היתרים או הרשאות

תכנית שמכוחה ניתן להוציא היתרים או הרשאות

מונה תדפיס התשריט

10

מועד הפקה

04/08/2021

16:48

שטח התכנית

0.2369 דונם

קנה מידה

1:250

שמות*

מגיש תכנית

דוד בן לולו

תאגיד:

מגיש תכנית

מאיר מירה בן לולו

תאגיד:

עורך ראשי

סבטלנה כצנלסון

תאגיד:

בעלי עניין בקרקע*

טבלת גושים וחלקות*			
מספר גוש	חלק/ כל הגוש	מספרי חלקות בשלמותן	מספרי חלקות בחלקיותן
38396	חלק	120	

* הרשימה המלאה מפורטת בהוראות התכנית / בהודעה שפורסמה בעיתונות וברשומות

תרשים התמצאות - קנ"מ 1:1250

שנת צילום אוויר: 2019

מספר תכנית: 605-0916437, מספר גירסת תשריט: 10