
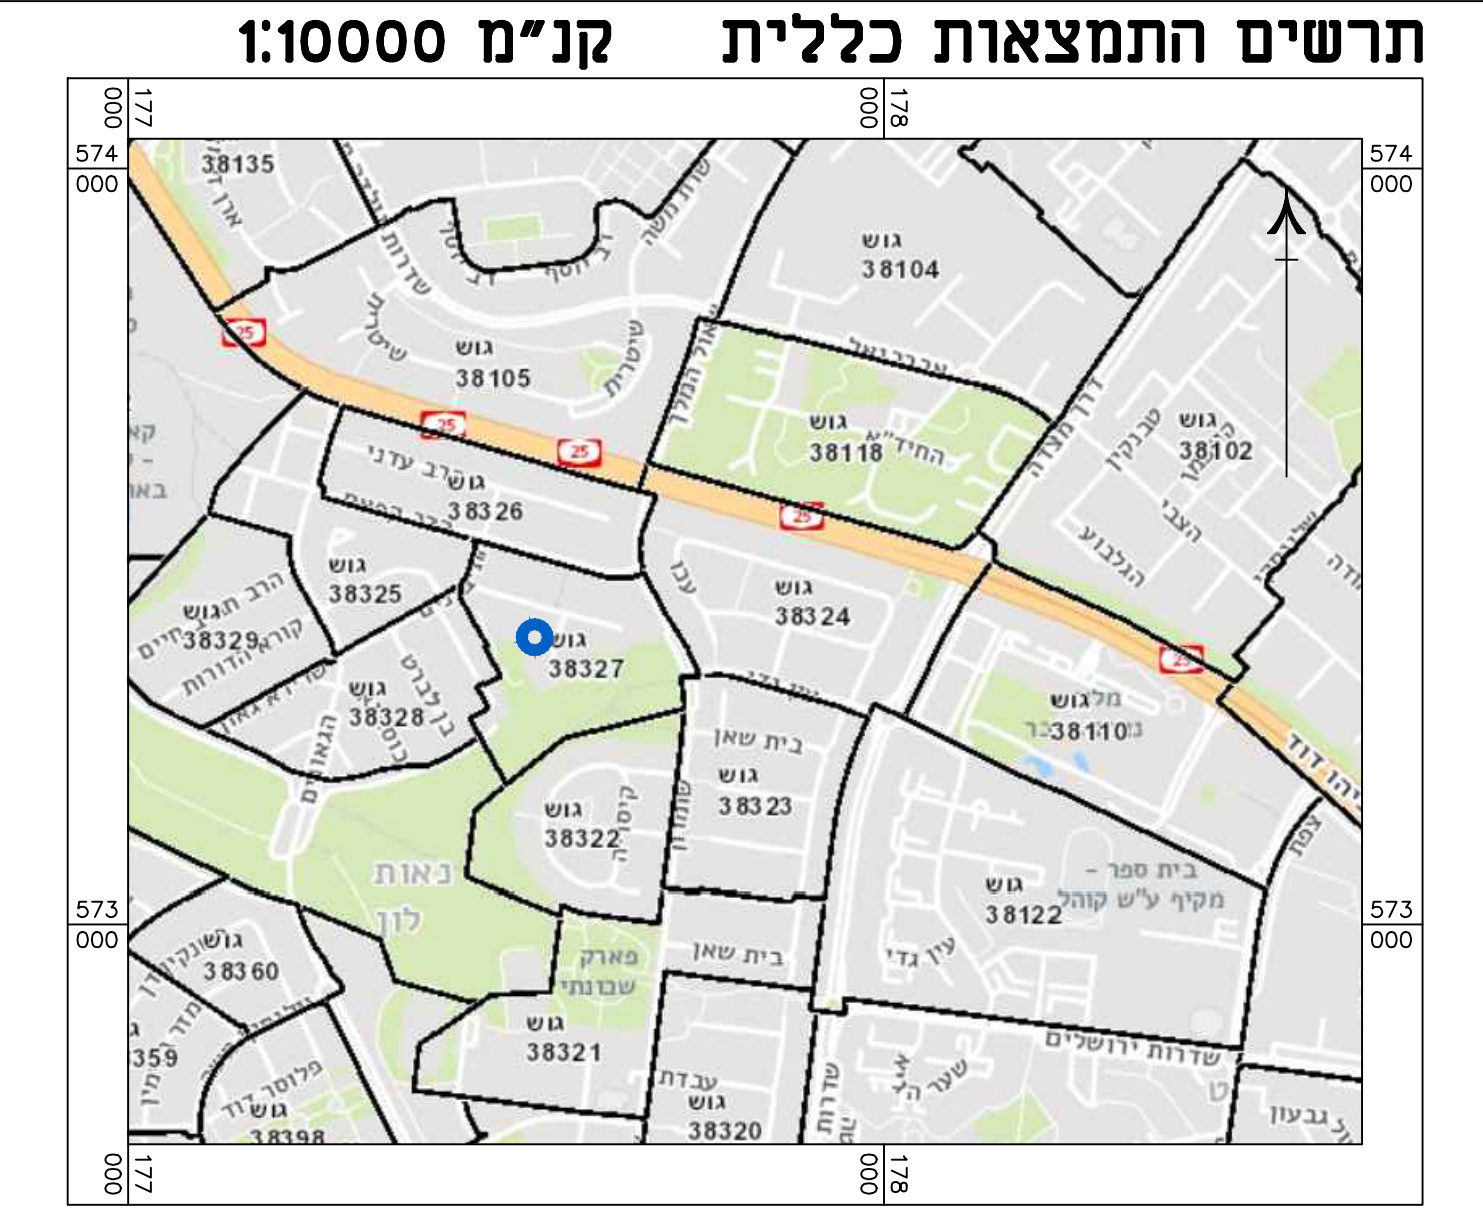


מקרא מצב מאושר

- גבול התכנית
- אזור מגורים א' (*)
- שטח ציבורי פתוח
- מס' וגבול מגרש 101
- דרך משולבת
- מבנה קיים
- מספר הדרך
- קו בניין
- רוחב הדרך
- מס' גוש 38327
- מס' וגבול חלקה 31

(*) יעודי קרקע שלא לפי מבר"ת 2006

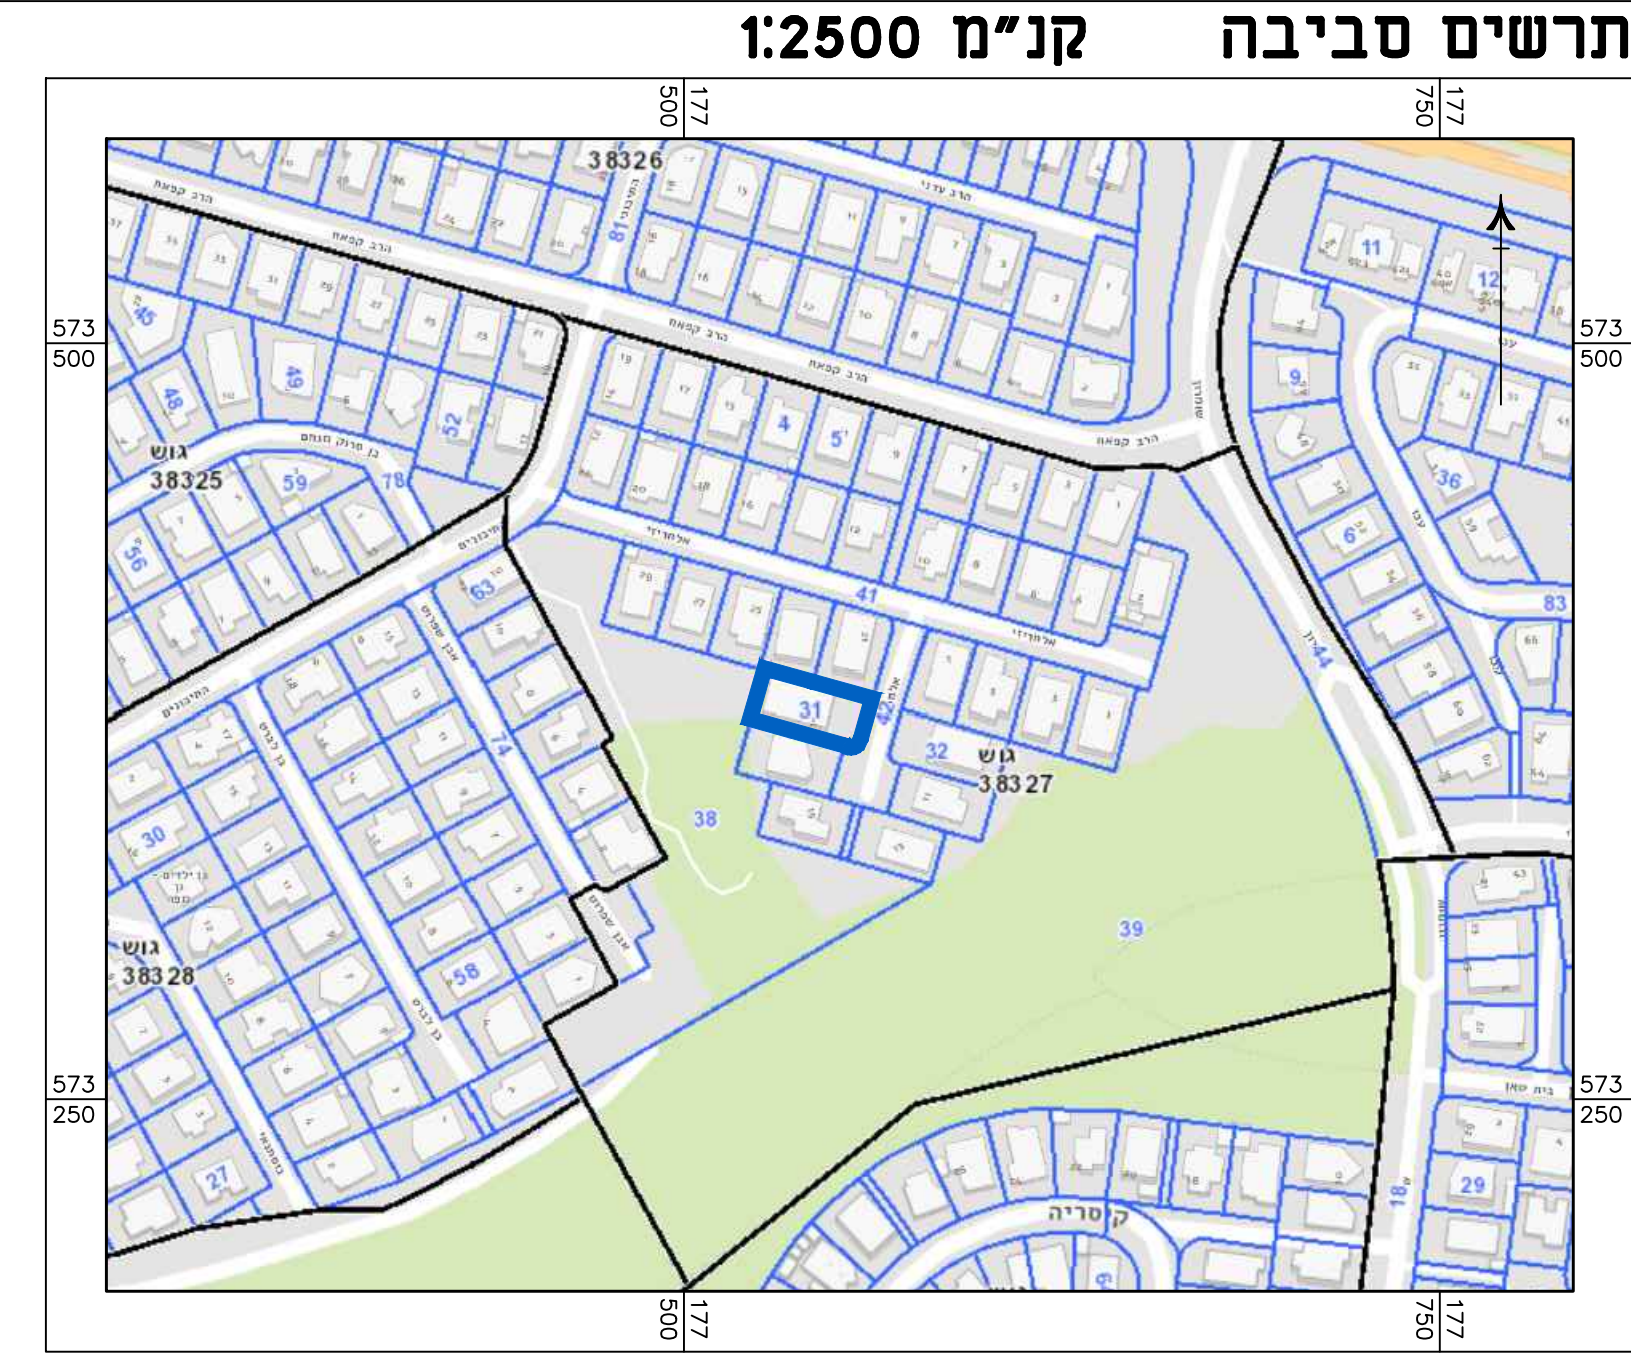

חוק התכנון והבנייה, התשכ"ה - 1965
תכנית מפורטת

605-0813527

מגורים ברחי אלחריזי 19,
שכי נאות לון, באר שבע

מצב מאושר גליון 1 מתוך 1

קנ"מ	מצב מאושר
1:250	תרשים סביבה
1:2500	תרשים נוסף
1:10000	תרשים נוסף
-	תמונה נוספת
-	

תאריך 07.10.2020

שמות וזחתימות:

עורך התוכנית	שם: נסליה ליפובצקי	חתימה:
	תאגיד: ליפובצקי נסליה אדריכלים	