

מצב מאושר קנ"מ 1:250



מקרא מצב מאושר


- גבול התכנית
- קו בנין
- גבול תכנית מאושרת
- אזור מגורים א'
- דרך משולבת
- שטח ציבורי פתוח
- שביל להולכי רגל
- מבנה קיים
- 82B מספר מגרש
- 00/00 מספר הדרך
- 00/00 קו בניין
- 00/00 רוחב הדרך
- 87 מס' וגבול חלקה
- 38198 מס' גוש

(* יעודי קרקע שלא לפי מבא"ת 2006

תרשים סביבה קנ"מ 1:2500



תרשים התמצאות כללית קנ"מ 1:10000

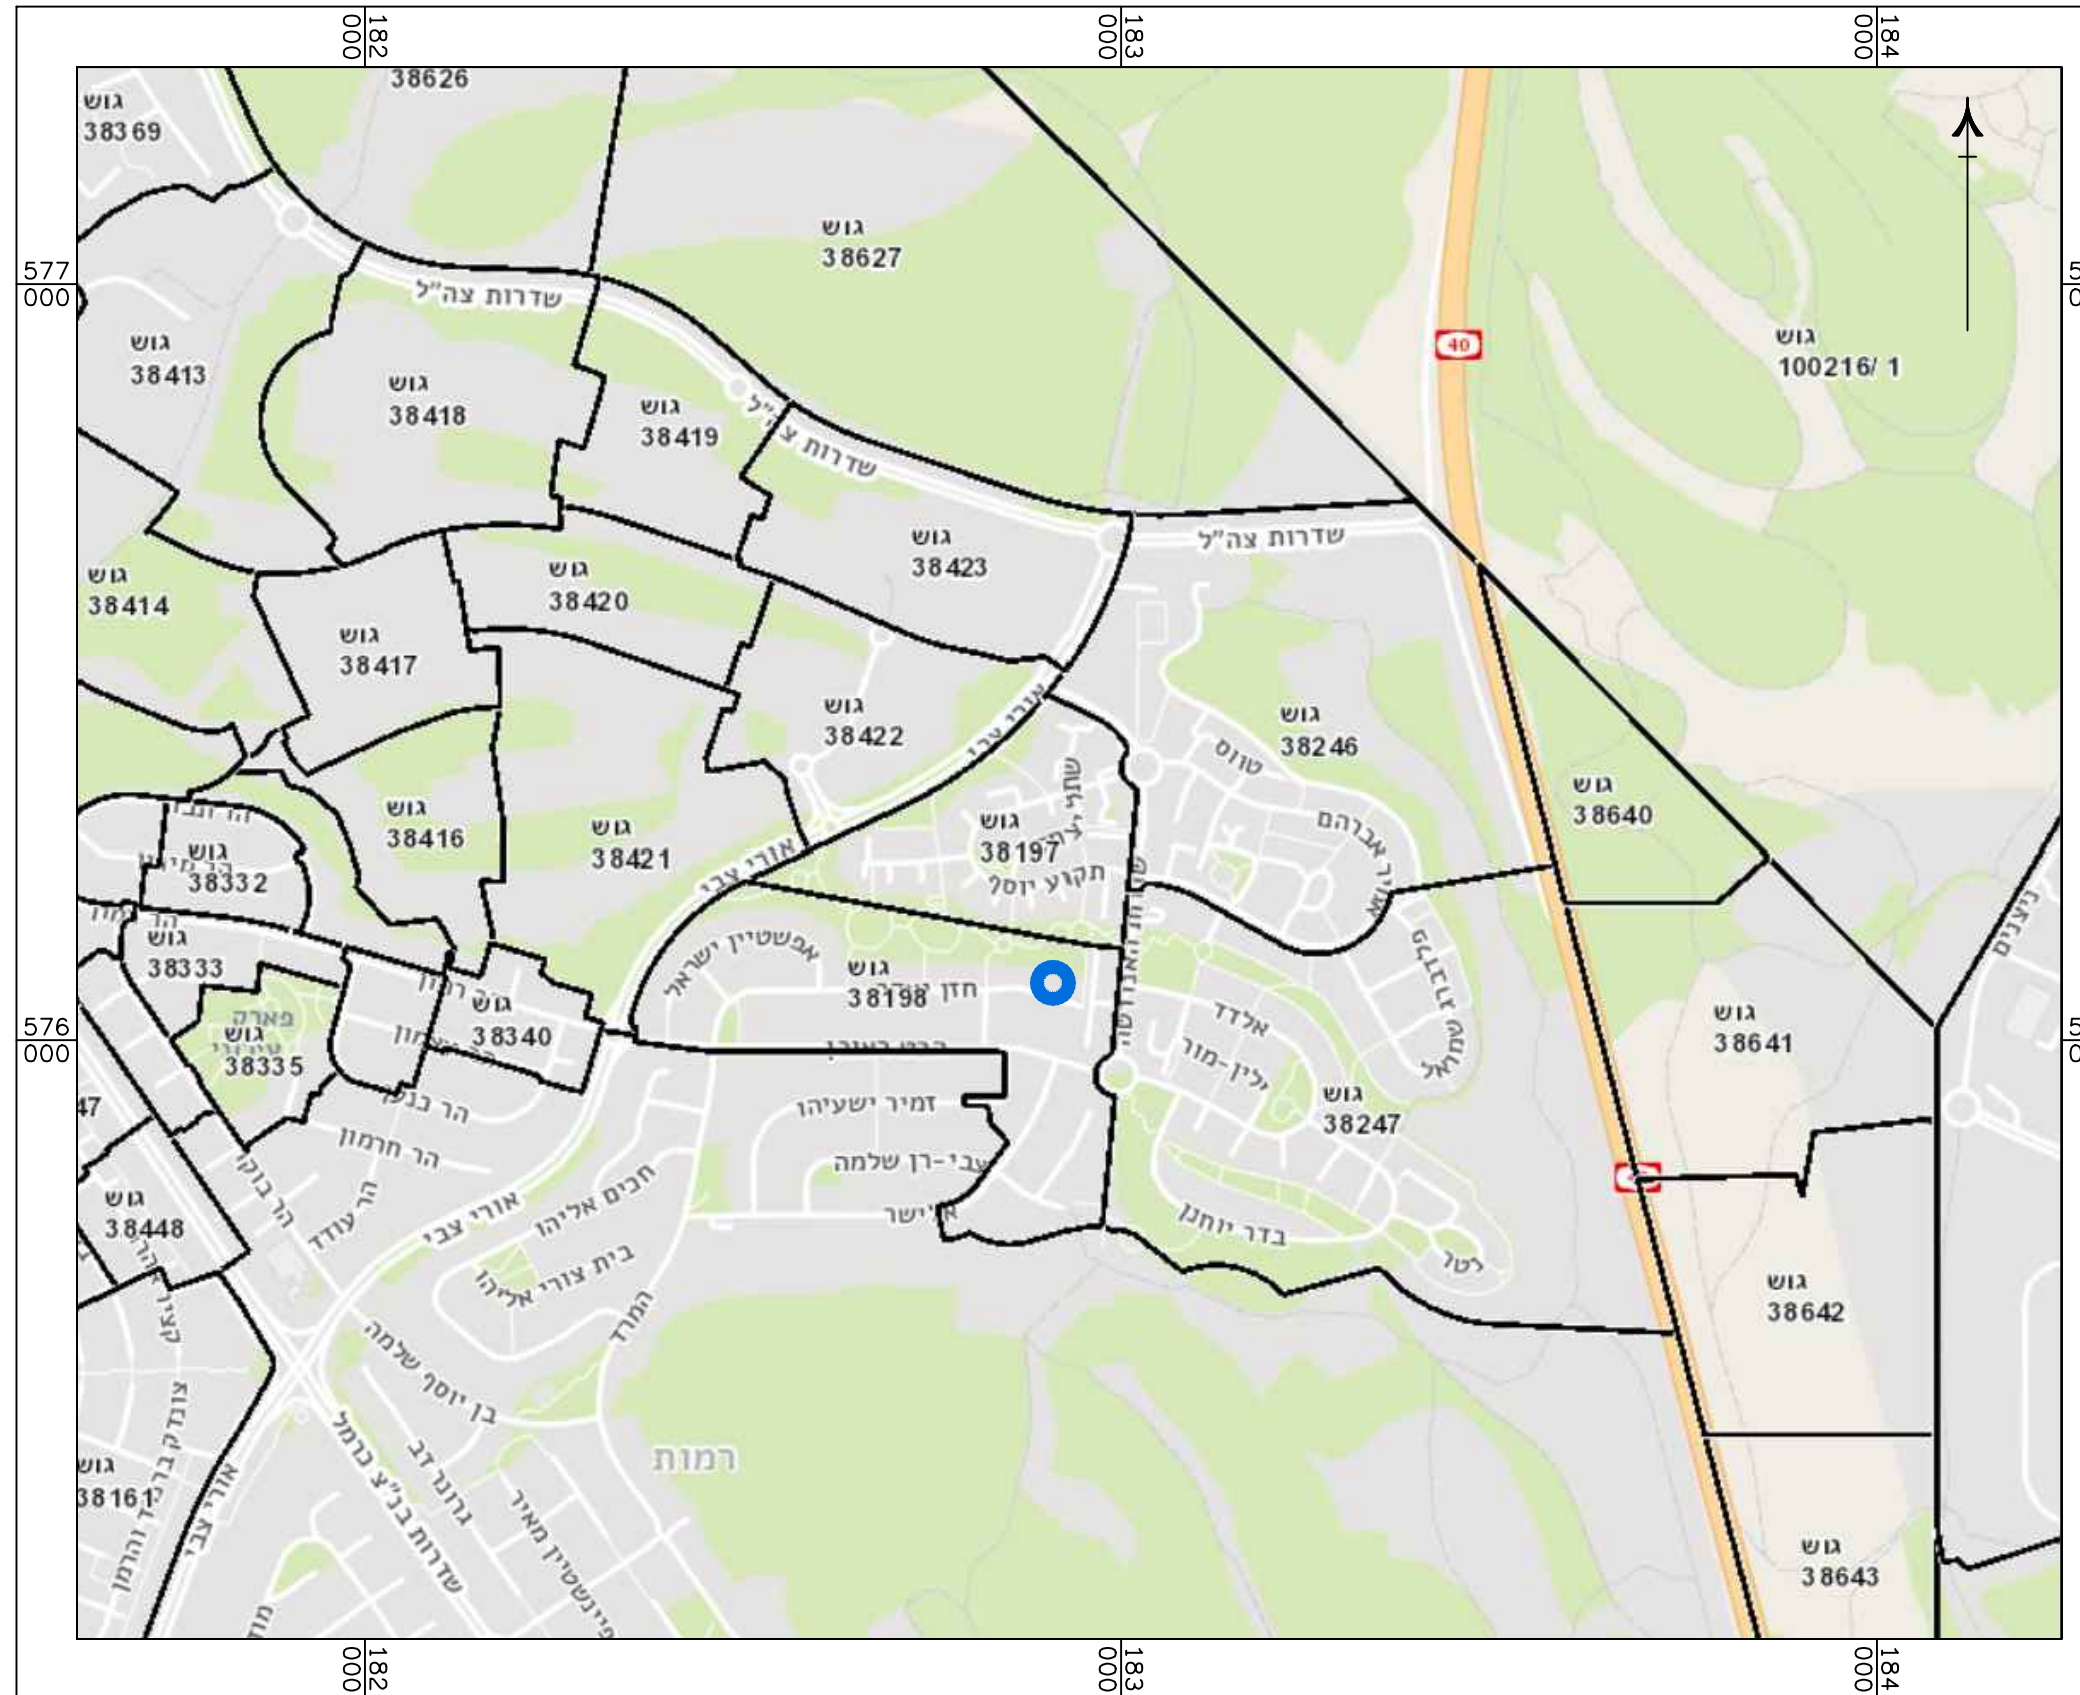

חוק התכנון והבנייה, התשכ"ה - 1965
תכנית מפורטת

מס' 605-0938779

**מגורים ברחי חזן יעקב 6,
שכי רמות, באר שבע**

מצב מאושר גליון 1 מתוך 1

שם הנספח	קנ"מ
מצב מאושר	1250
תרשים סביבה	12500
תרשים התמצאות כללית	10000
תרשים נוסף	-
תמונה נוספת	-

תאריך: 04.03.2021

שמות וחתימות:

עורך התוכנית	שם: נטליה ליפובצקי	חתימה:
	תאריך: ליפובצקי נטליה אדריכלים	