

27.70 מ' ס"מ

182900

182925



576075


576050

576025

182900

182925

23.2 מ' ס"מ

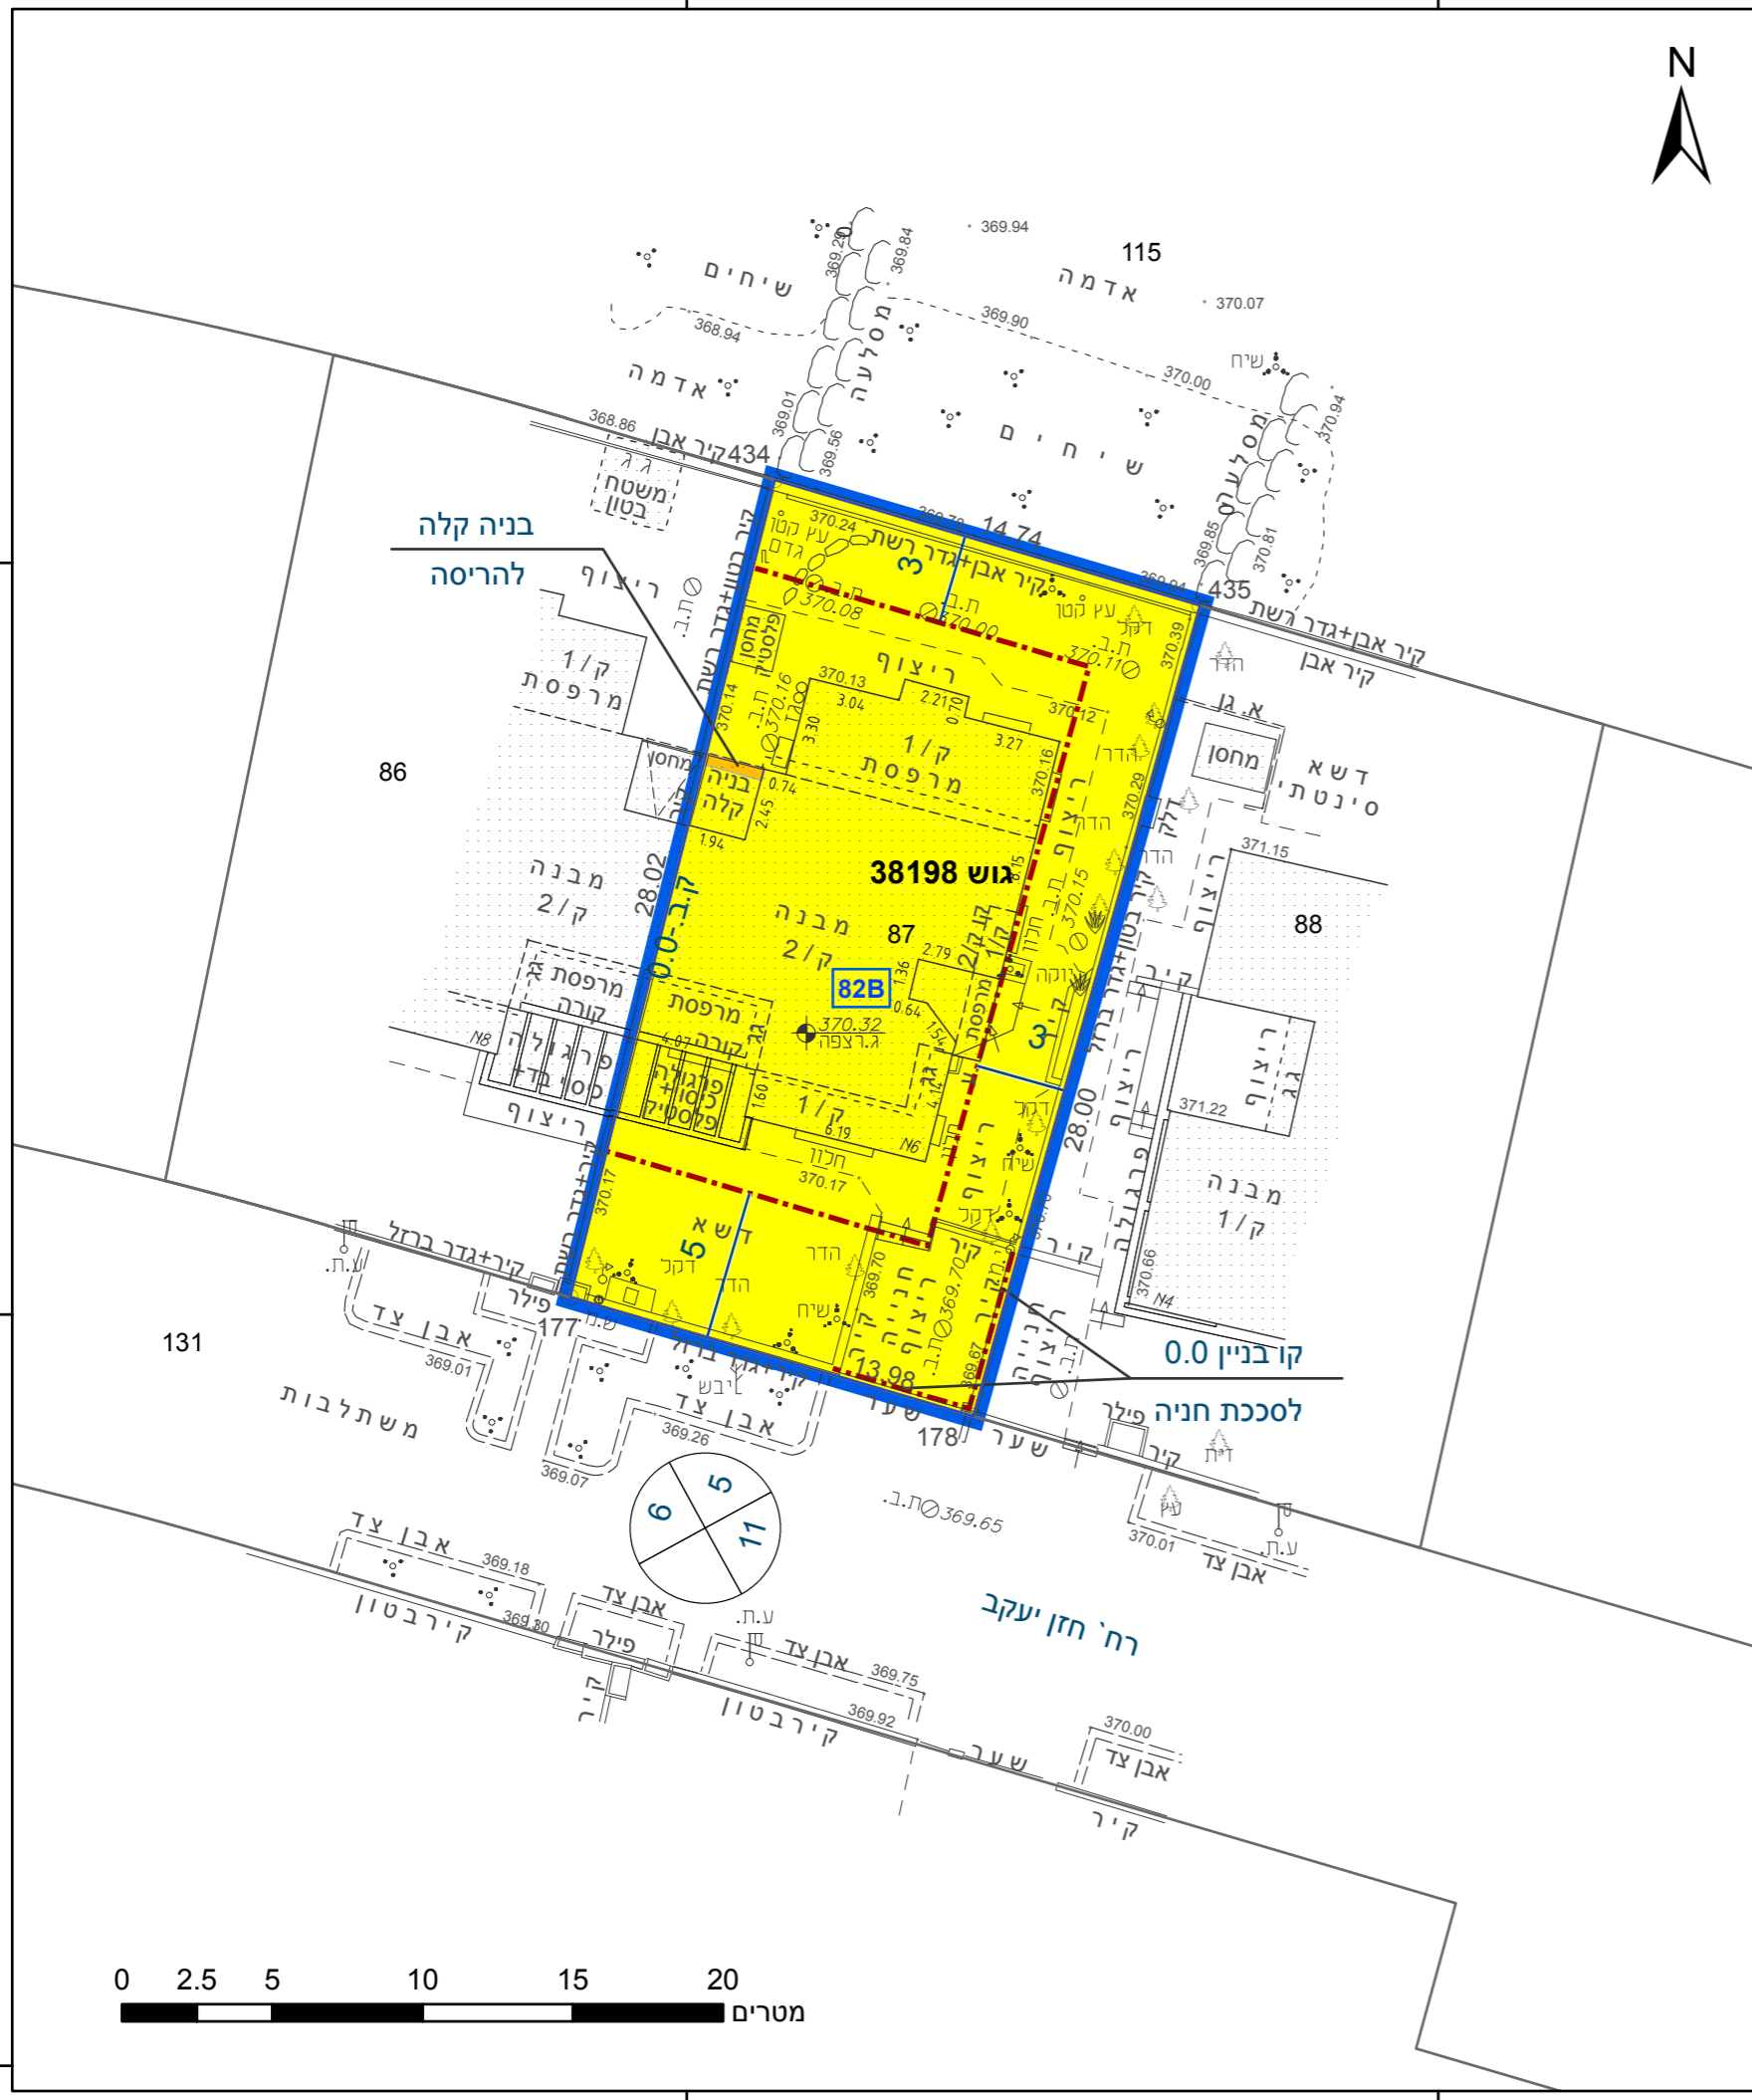

מקרא

תא שטח ומספרו	1	גבול התכנית	גוש 1234 ומספרו
מספר הדרך	2	גבול גוש ומספרו	5
קווי בנין	3	גבול חלקה ומספרה	
חומב הדרך	4		

מגורים א	■
מבנה להריסה	□
מידות	—
קו עזר	—
קו-בנין	---

חוק התכנון והבנייה, התשכ"ה - 1965
תכנית מפורטת

מס' 605-0938779

מגורים ברח' חזן יעקב 6, שכ' רמות, באר שבע

תשריט מצב מוצע גיליון 1 מתוך 1

מחוז	דרום
מרחב תכנון מקומי	באר שבע
רשות מקומית	באר שבע
ישוב	באר שבע

תכנית בסמכות	מקומית
איחוד וחלוקה	ללא איחוד וחלוקה
היתרים או הרשאות	תכנית שמכוחה ניתן להוציא היתרים או הרשאות

מונה תדפיס התשריט	20
מועד הפקדה	07/07/2021
שטח התכנית	0.402 דונם קנה מידה 1:250

מגיש תכנית	אסנת רמה כהן תאגיד
מגיש תכנית	יוסף כהן תאגיד
עורך ראשי	נסליה ליפובצקי תאגיד; ליפובצקי נסליה - אדריכלים

אישורים בתכנית מס' 605-0938779


בעלי ענין בקרקע*

טבלת גושים וחלקות*

מספר גוש	מספר חלקה	מספר חלקות
38198	87	בשלת

* הרשימה המלאה מפורטת בהוראות התכנית / בהודעה שפורסמה בעיתונות וברשומות

תרשים התמצאות - קנ"מ 1:1250

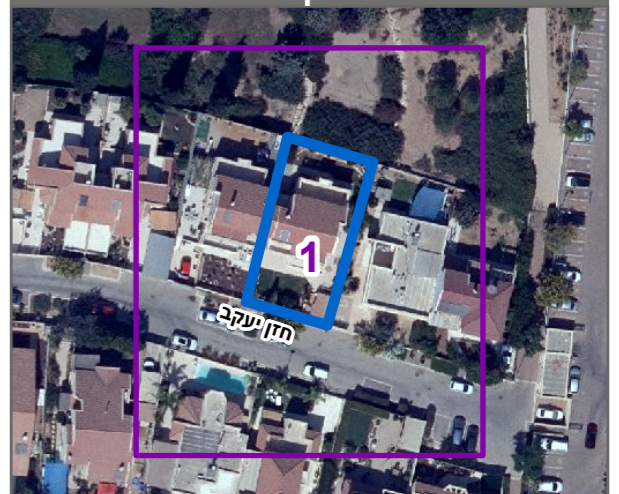

שנת צילום אוויר: 2017-2018

הריני מצהיר בזאת כי המפה הטופוגרפית/המצבית המהווה רקע לתכנית זו, נערכה על ידי ביום 29.12.2020 והיא הוכנה לפי הוראות נוהל מבא"ת ובהתאם להוראות החוק ולתקנות המודדים שבתוקף. דיוק הקו הכחול והקדסטר: מדידה אנליטית מלאה ברמת תצ"ר

1110	בובליק ז
מספר רישון	שם המודד
תאריך	חתימה