

27.70

383750

383725

383700

193375

193400





383750

383725

383700

23.2

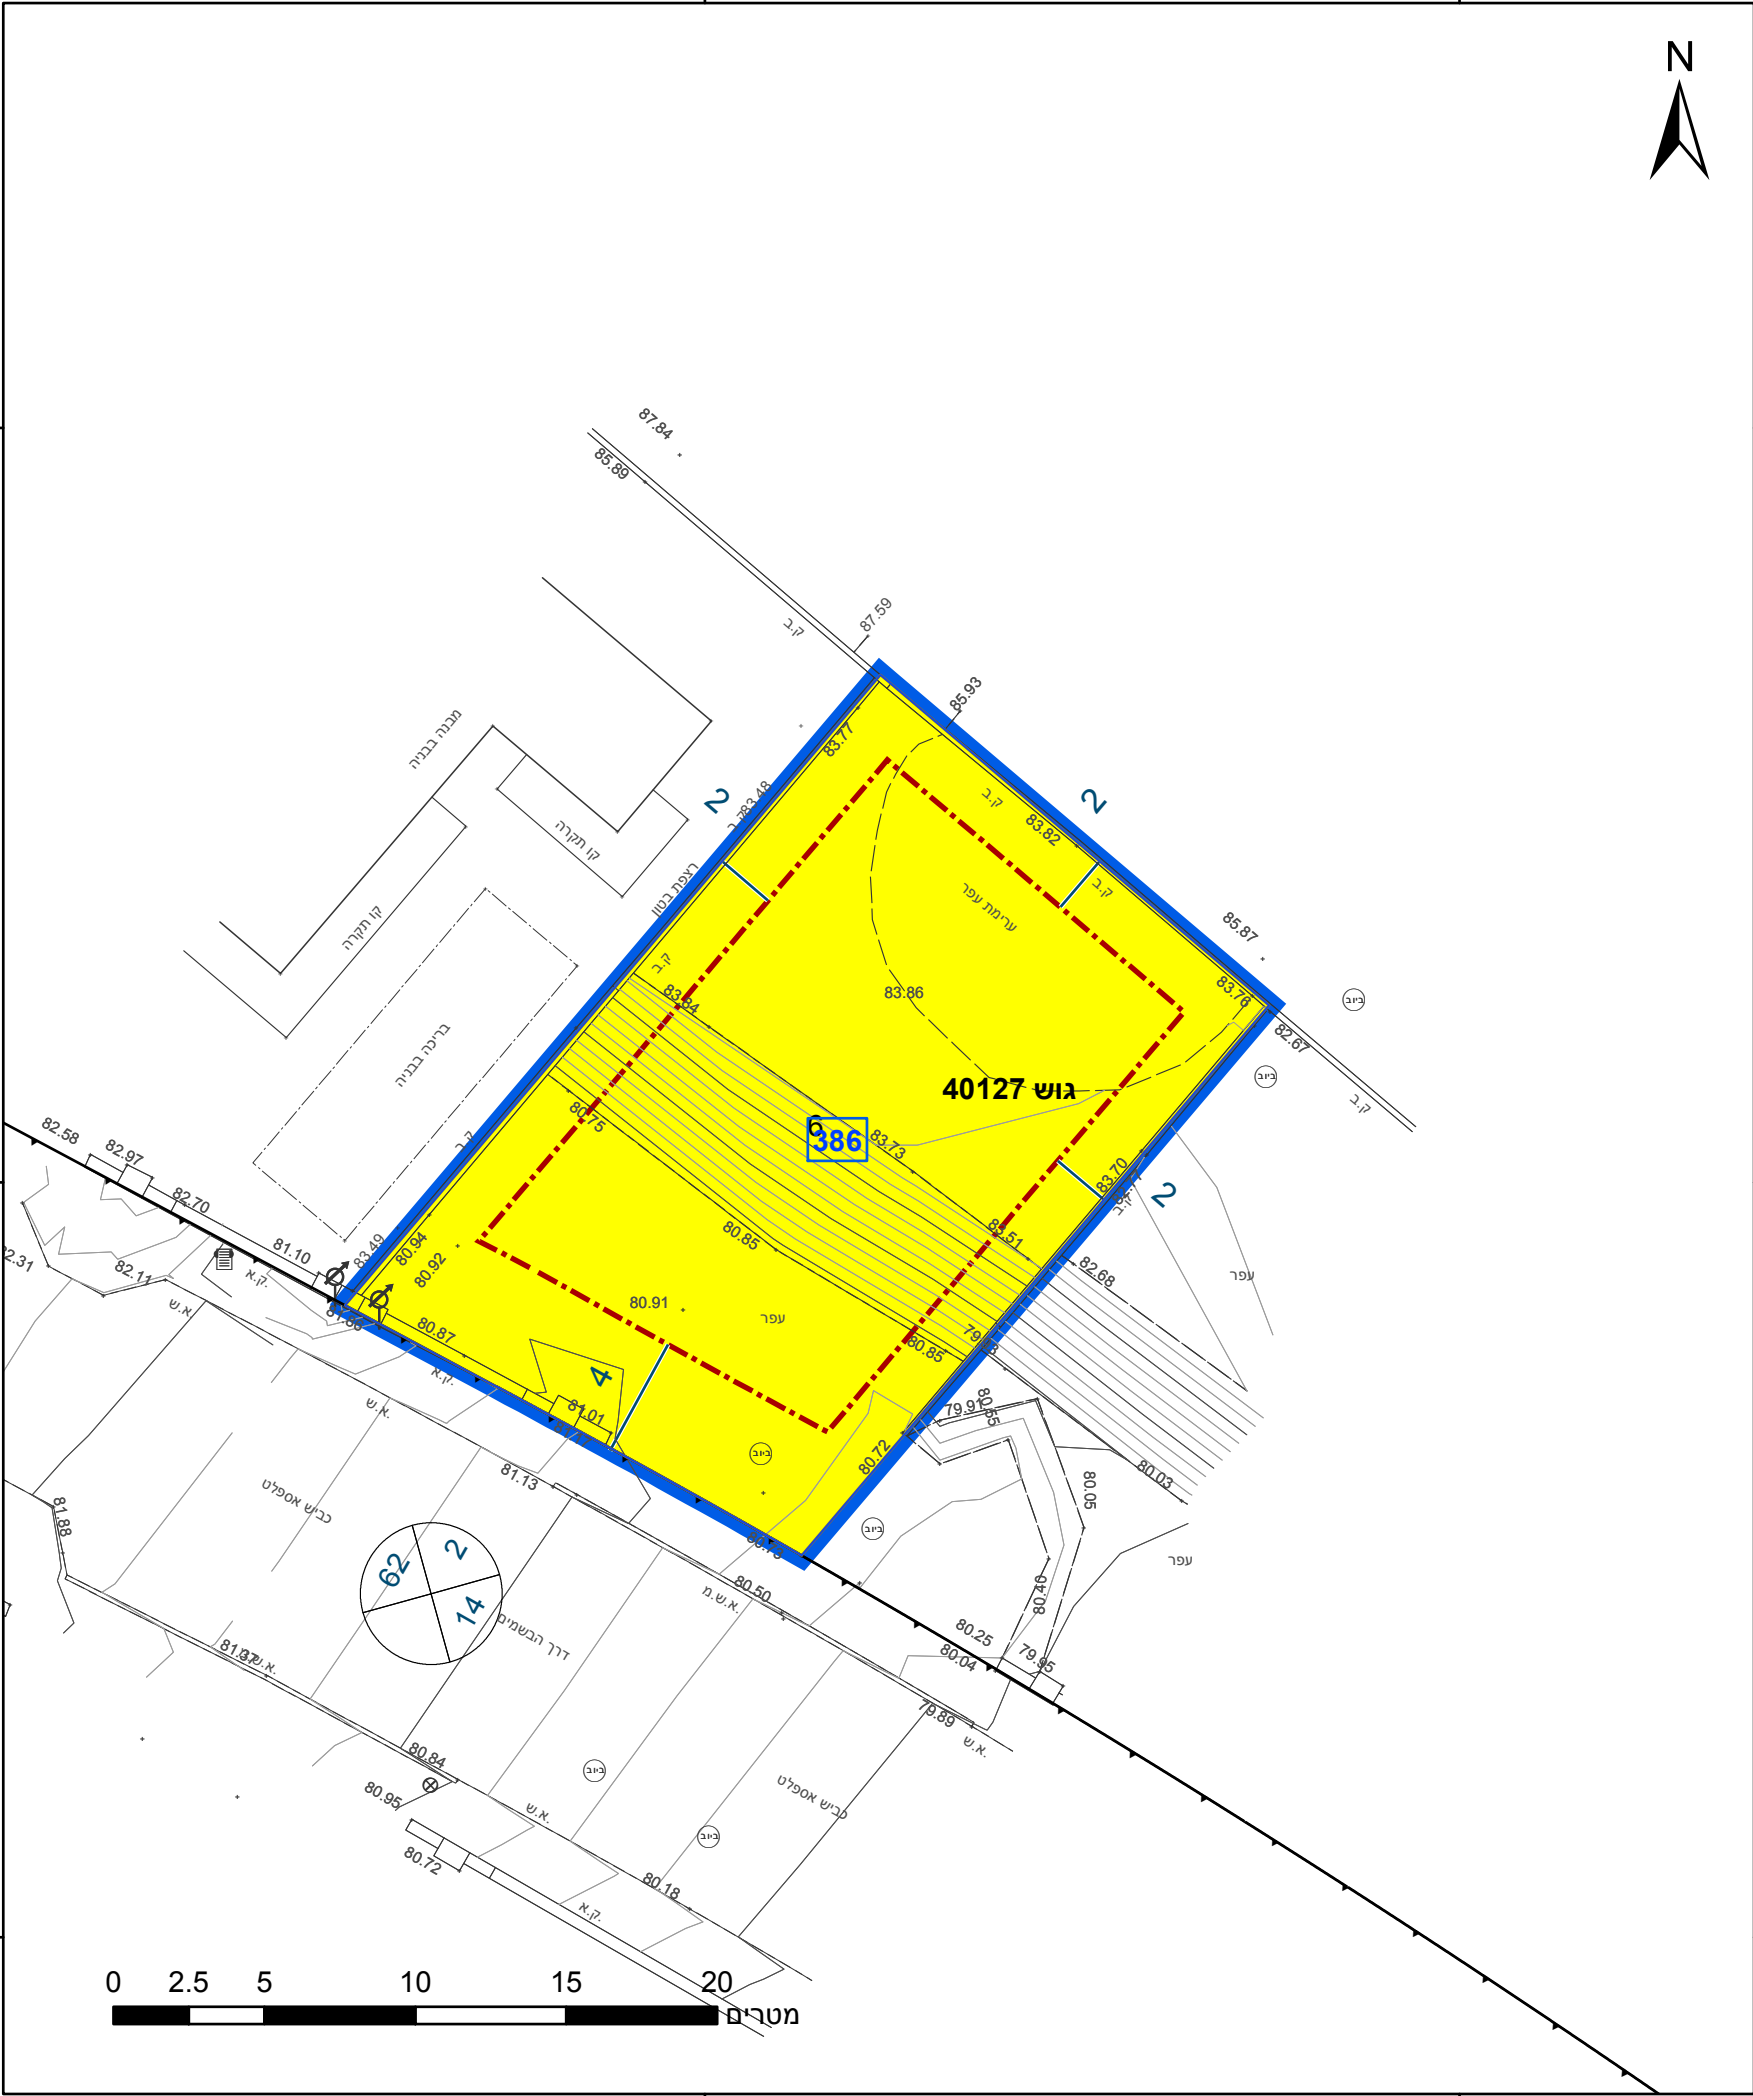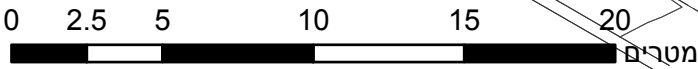

מקרא

גבול התכנית	גוש 1234
גבול גוש ומספרו	5
גבול חלקה ומספרה	
תא שטח ומספרו	1
מספר הדרך	2
קווי בנין	3
רוחב הדרך	4

מגורים א	
מידות	
קו-בנין	

אישורים בתכנית מס' 602-0935924

הריני מצהיר בזאת כי המפה הטופוגרפית/המצבית המהווה רקע לתכנית זו, נערכה על ידי ביום 31.12.2020 והיא הוכנה לפי הוראות נוהל מבא"ת ובהתאם להוראות החוק ולתקנות המודדים שבתוקף. דיוק הקו הכחול והקדסטר: מדידה גרפית	אלון בן נתן
שם המודד	
839	
מספר רשיון	
תאריך	
חתימה	

חוק התכנון והבנייה, התשכ"ה - 1965 תכנית מפורטת

מס' 602-0935924

מגרש 386, שחמון 6 אילת

תשריט מצב מוצע גיליון 1 מתוך 1

מחוז	דרום
מרחב תכנון מקומי	אילת
רשות מקומית	אילת
ישוב	אילת

תכנית בסמכות	מקומית
איחוד וחלוקה	ללא איחוד וחלוקה
היתרים או הרשאות	תכנית שמכוחה ניתן להוציא היתרים או הרשאות

מונה תדפיס התשריט	4
מועד הפקה	24/08/2021
שטח התכנית	0.433 דונם
קנה מידה	1:250

שמות*

מגיש תכנית	אשר איטח תאגיד:
מגיש תכנית	נרקיס איטח תאגיד:
עורך ראשי	איריס חכם תאגיד:

בעלי ענין בקרקע*


בעלים	אשר איטח תאגיד:
בעלים	נרקיס איטח תאגיד:

טבלת גושים וחלקות*

מספר גוש	חלק/כל הגוש	מספרי חלקות בשלמותן	מספרי חלקות בחלקיותן
40127	חלק 6		

* הרשימה המלאה מפורטת בהוראות התכנית / בהודעה שפורסמה בעיתונות וברשומות

תרשים התמצאות - קנ"מ 1:1250

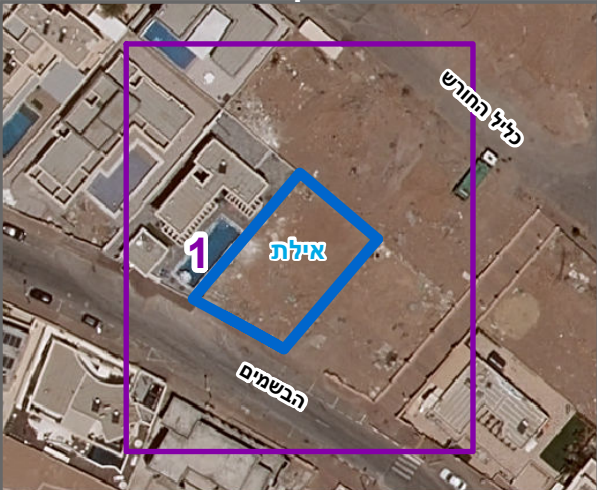

שנת צילום אוויר: 2019

מספר תכנית: 602-0935924, מספר גירסת תשריט: 4