



<b>מצב מאושר</b>	
מס' 605-0434134	
מתחם ברקת, העיר העתיקה, באר שבע	
נספח לתכנית	גליון 1 מתוך 1
תחולה	רקע
תיאור תאר'ד עורכת הנספח	13/09/2020
רשימת התרשומים	קו"מ
מצב מאושר	1:250
תרשים סביבה	1:1250
שם תרשים	-
שם תרשים	-
שמות רדח'מית:	שם: עור'ד הנספח
שם: עור'ד הנספח	ברק גזביע
ברק גזביע	ברק גזביע
תאריך: תאריך:	אדריכלים בע"מ

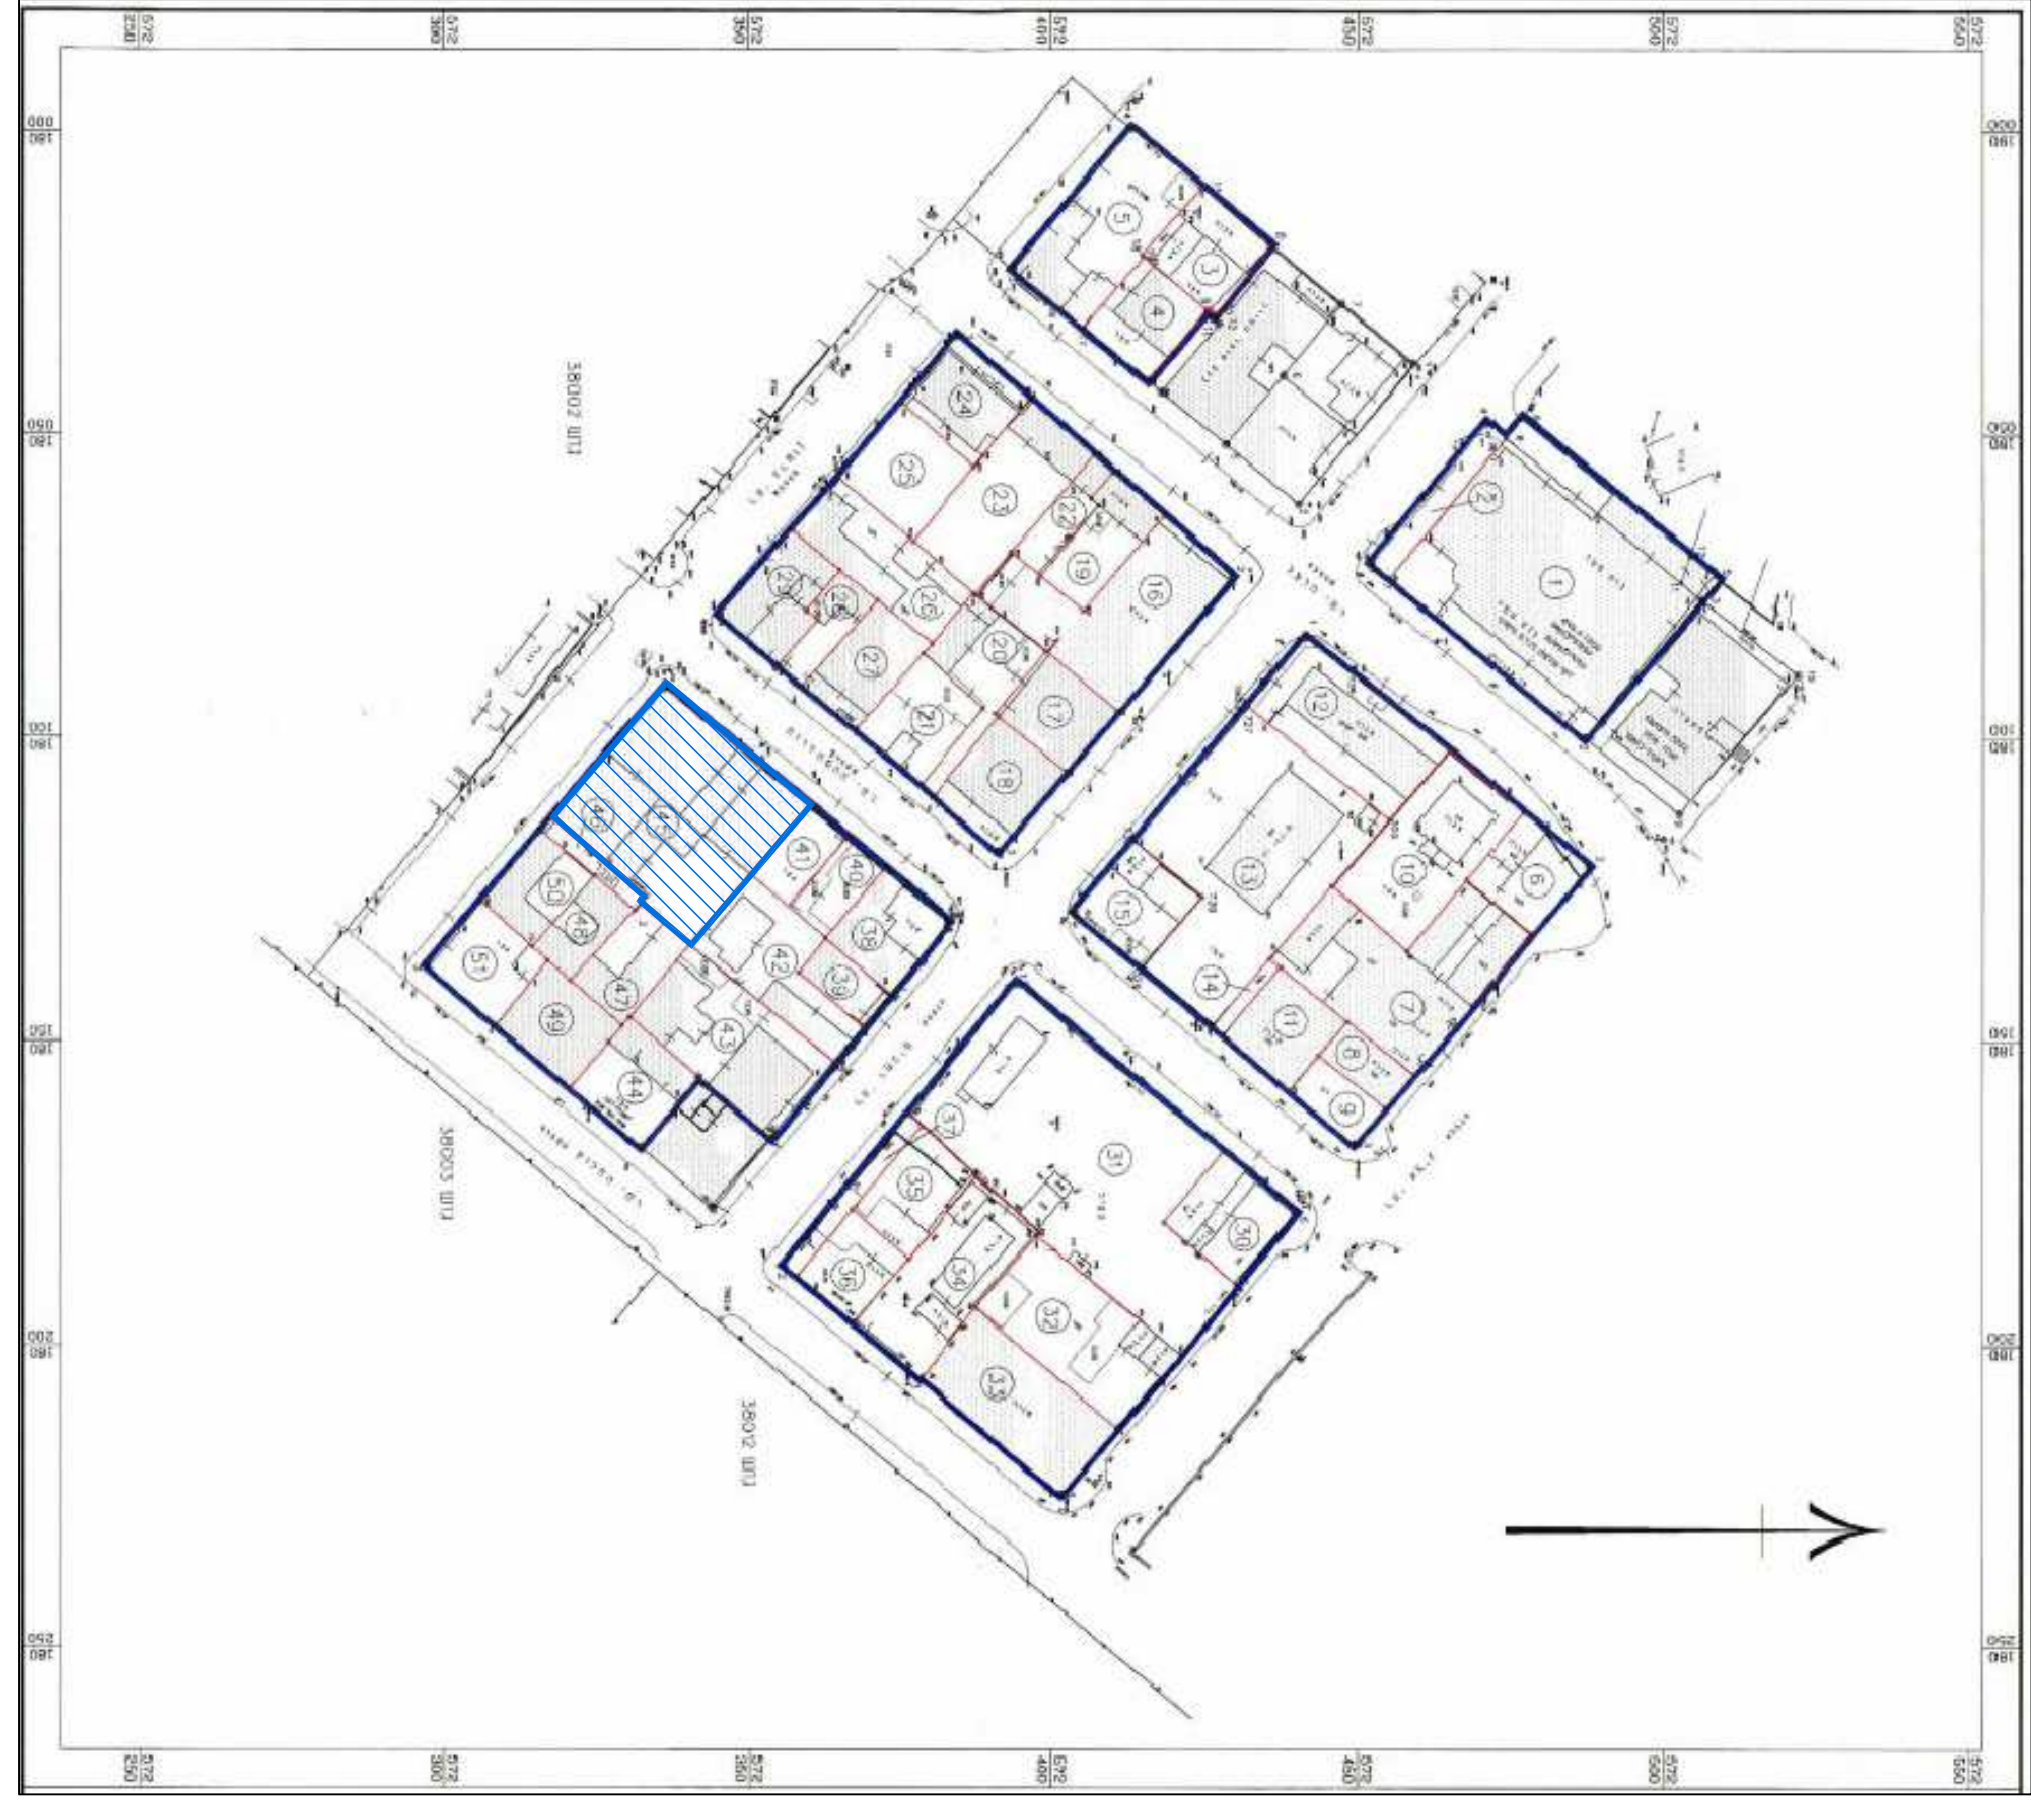

**תרשים סביבה**  
תכנית 4/08/8

קו"מ 1:1250

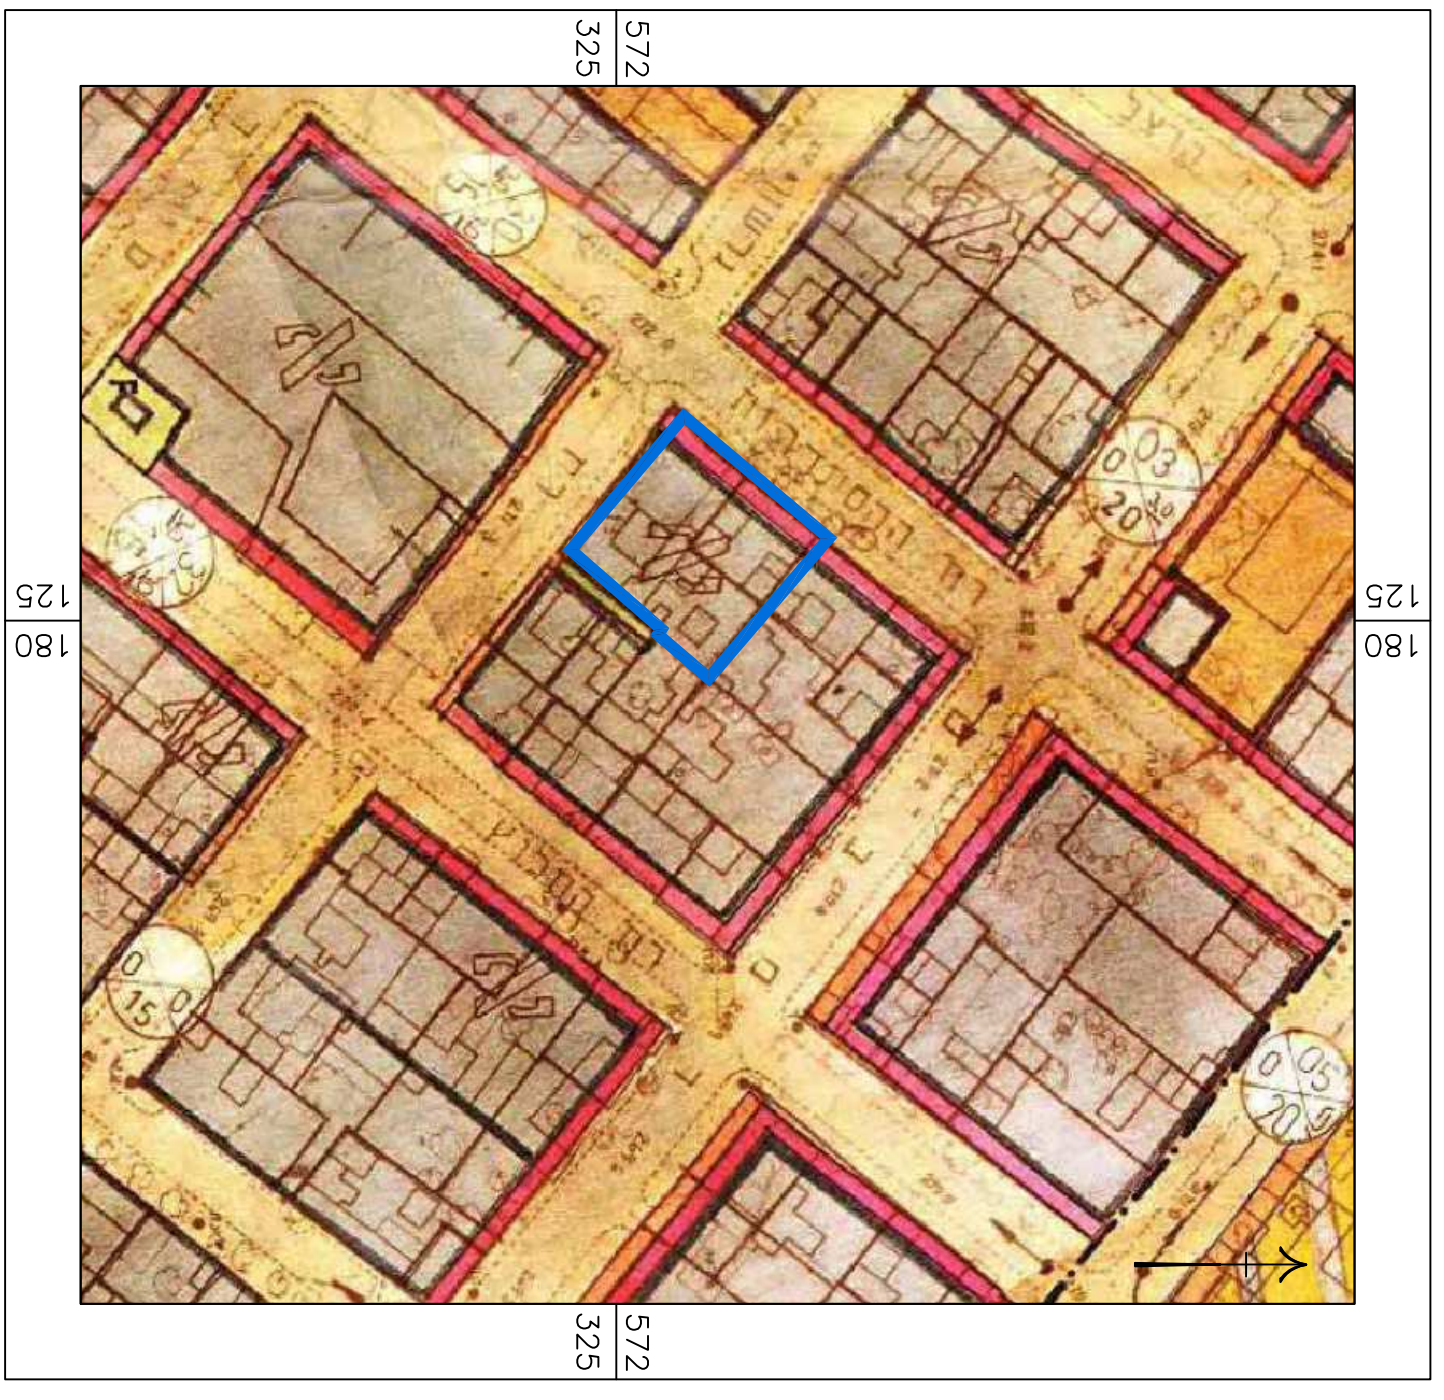

**תרשים סביבה**  
תכנית 177/03/5

קו"מ 1:1250

- מקרא מצב מאושר**
- גבול חתוכות
  - אזור מסודר א
  - שילב חלקי רגל
  - דרך מאושרת
  - קנינות
  - מס תוכנית מאושרת
  - גבול חלקה ומספחה
  - מס גוש
  - מבנה קיים
  - מס דרך
  - קו בנין
  - וכת חודך
  - יעוד שאינו לפי מבר'אז 2006



קו"מ 1:250

מצב מאושר

