



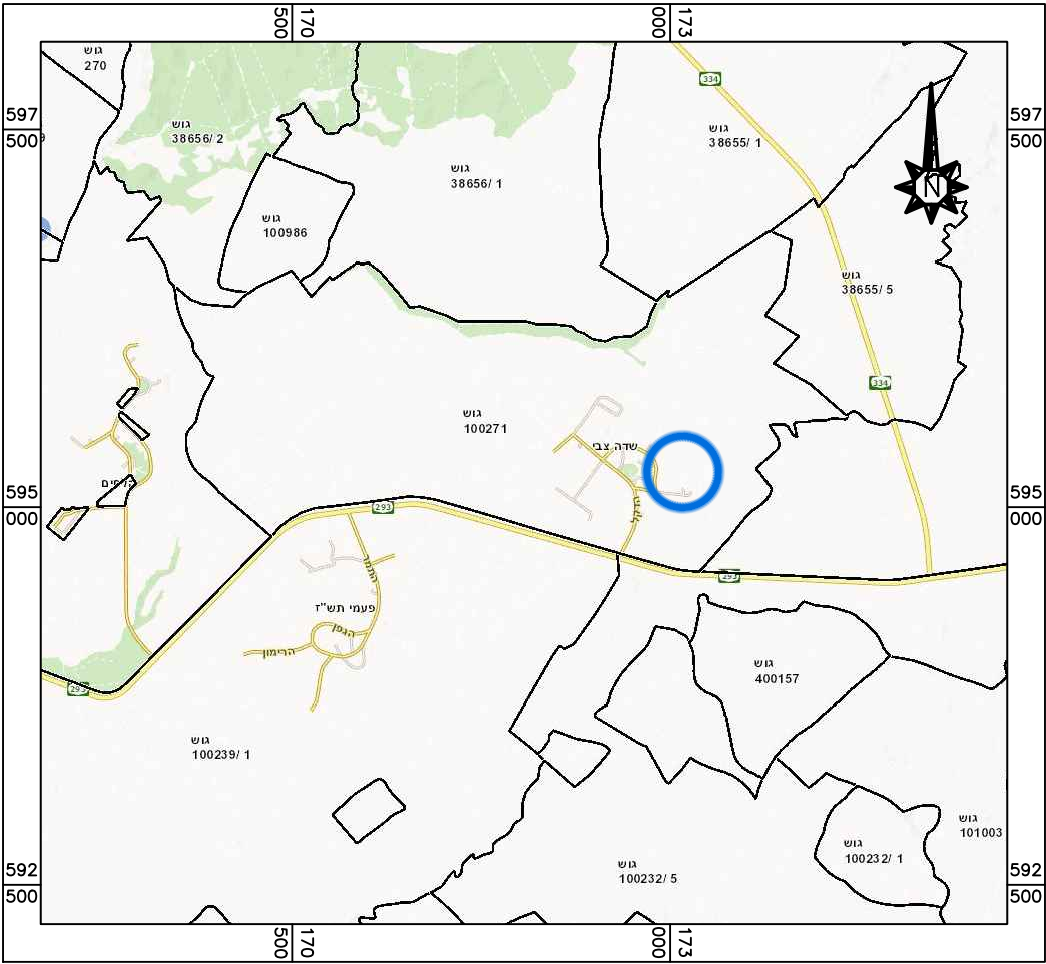


תרשים סביבה קרובה

קנ"מ 1:10,000

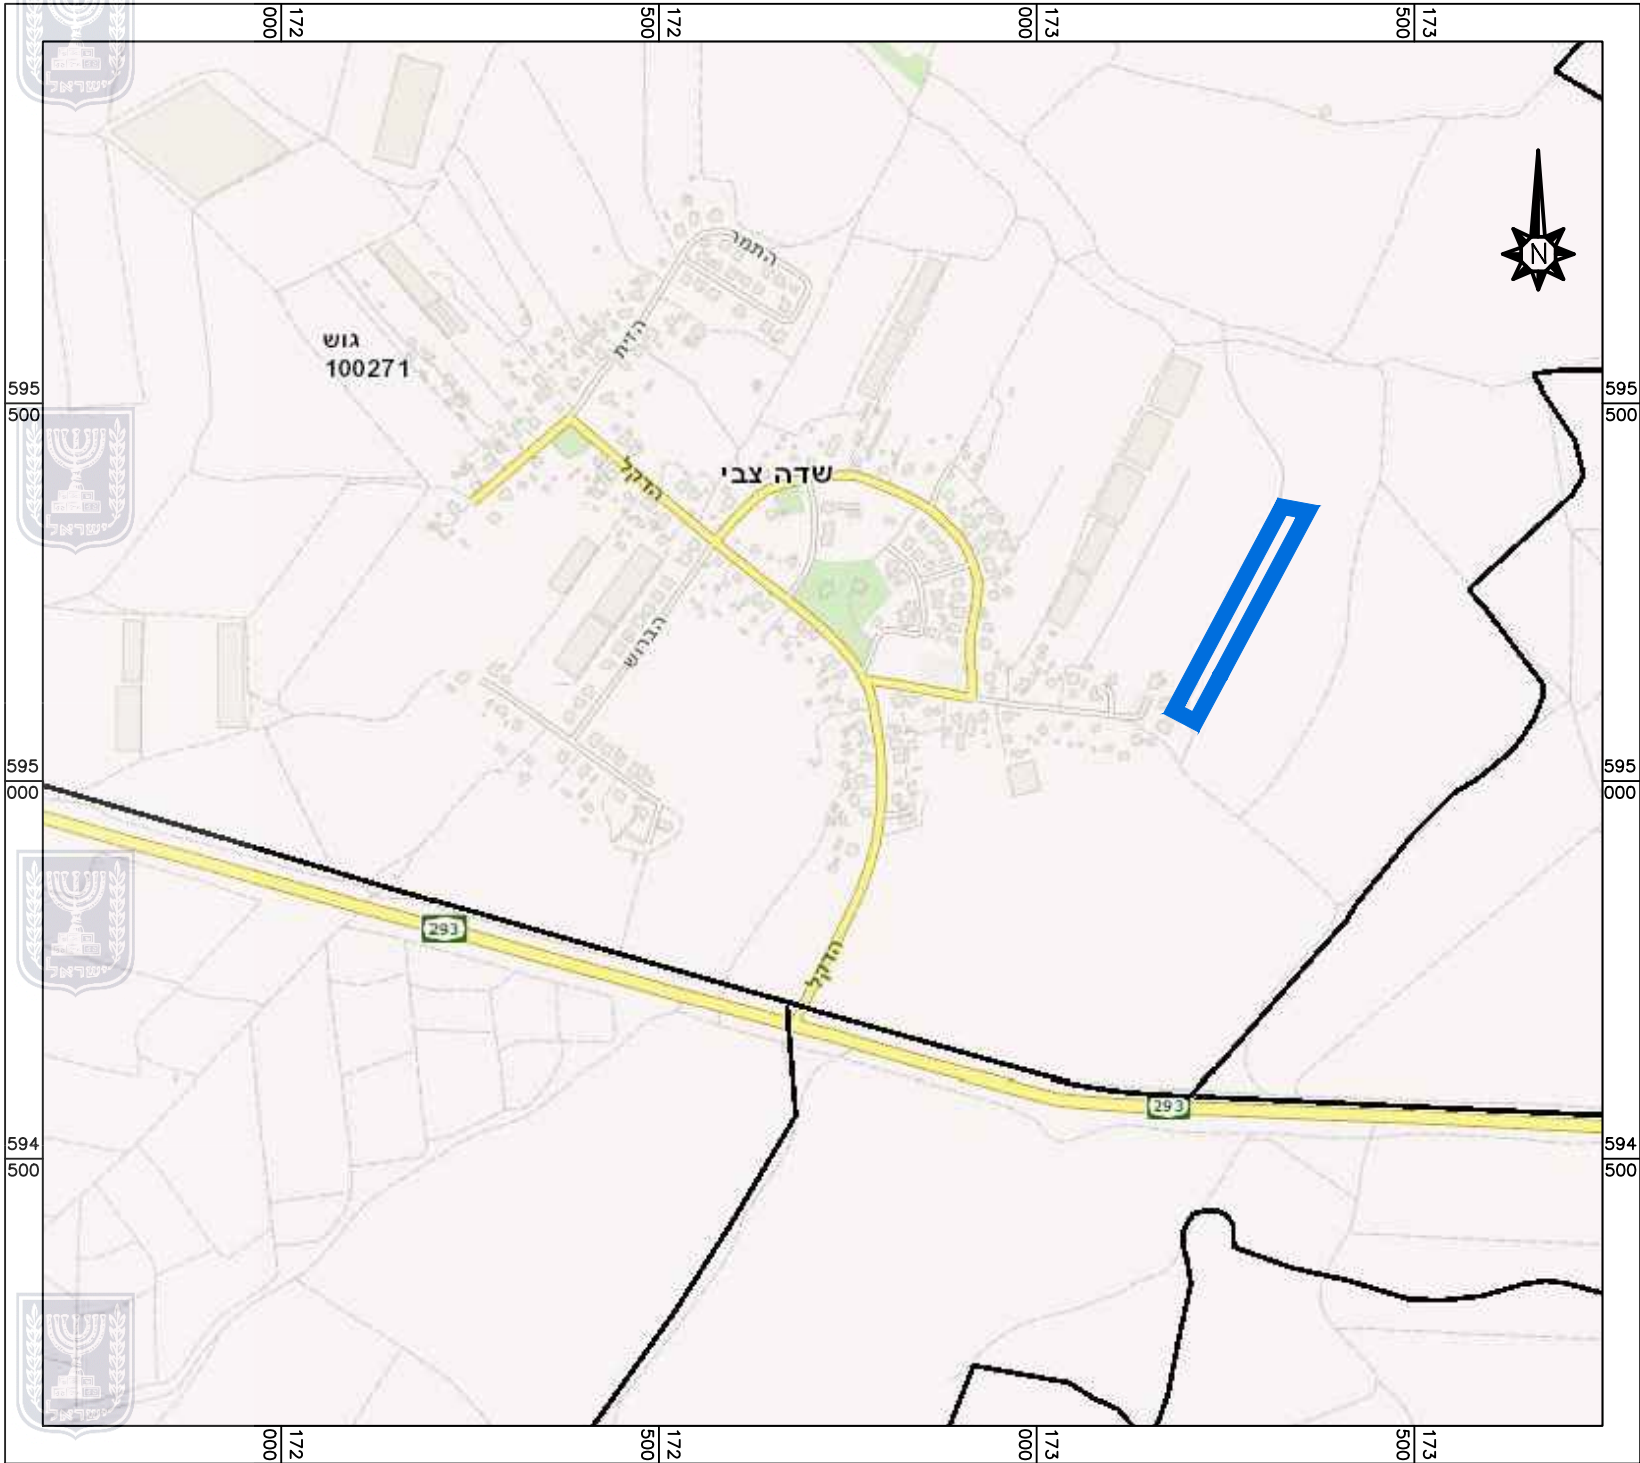

תשריט מצב מאושר

קנ"מ 1:1,000

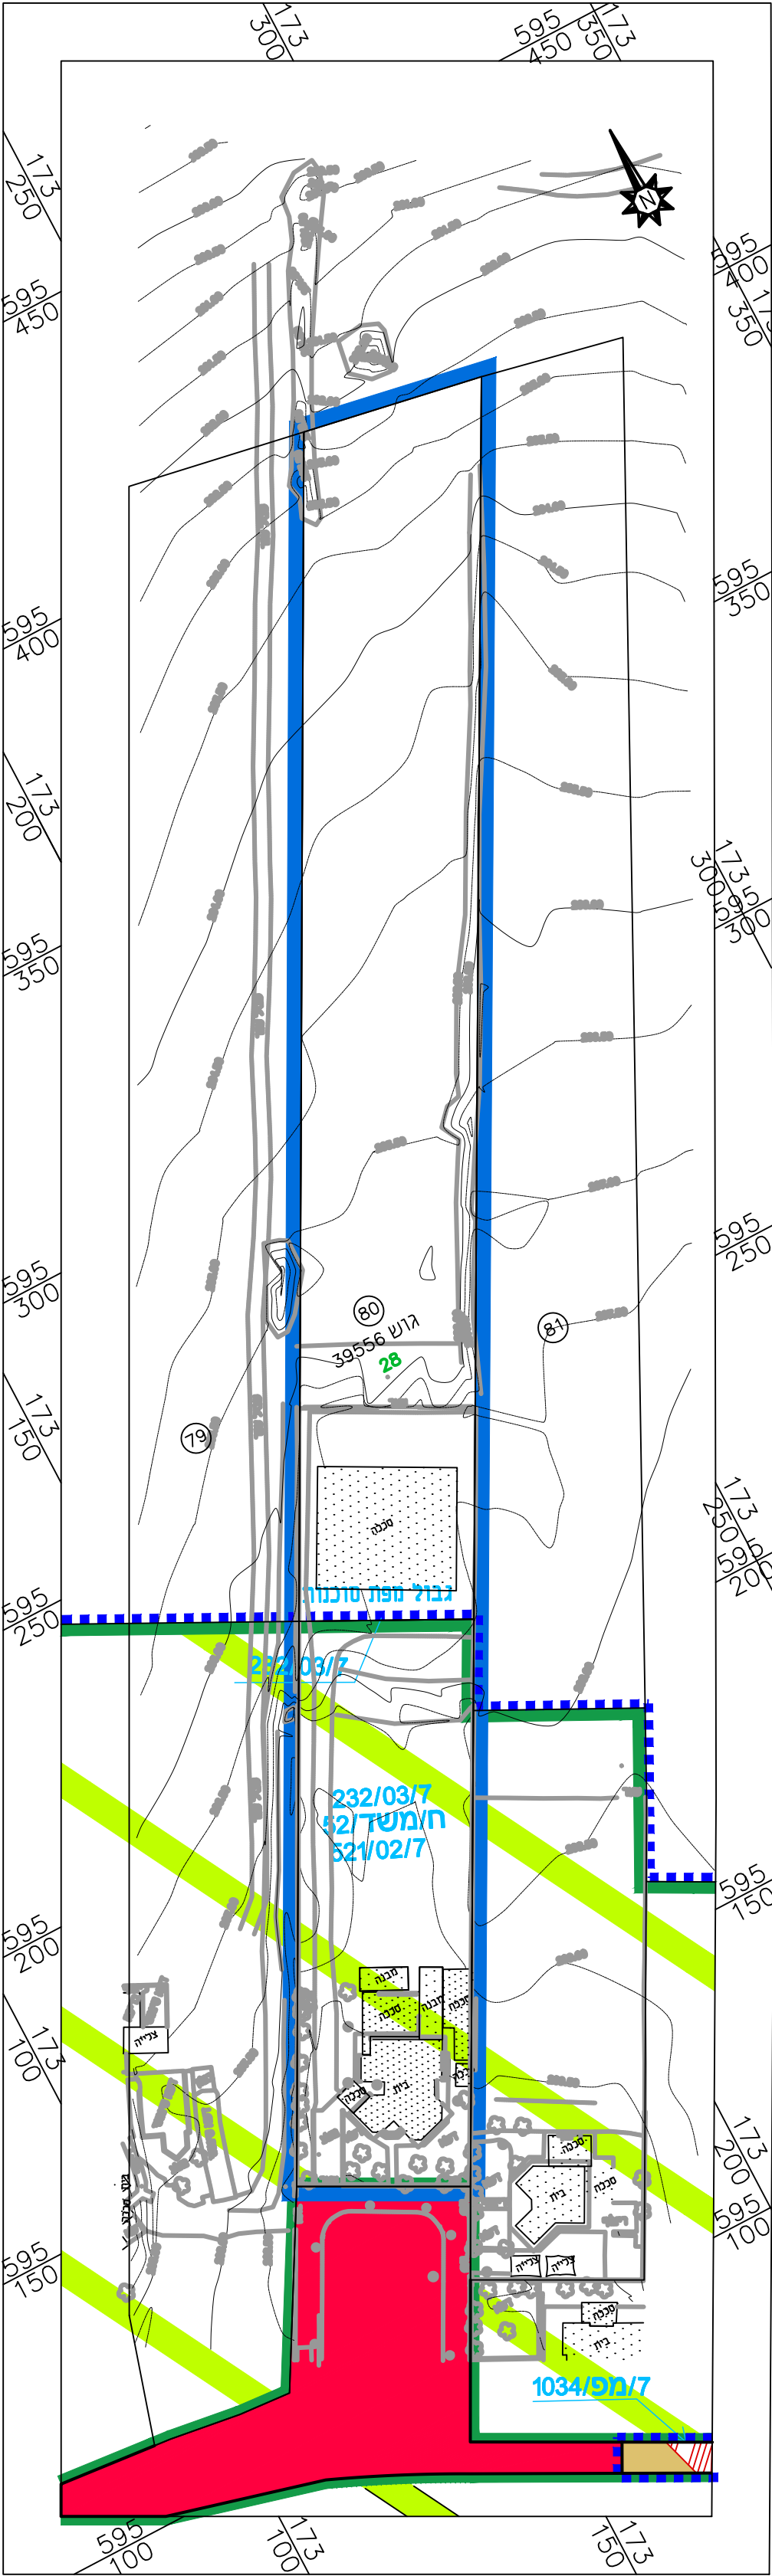

מצב מאושר

נספח לתכנית מס' 651-0773697

מגורים בנחלה מס' 80 -

מושב שדה צבי

גליון 1 מתוך 1

תחולה	רקע
תיאור	
תאריך עריכת הנספח	27.07.2020
קנ"מ	1:1,000
תרשימים נוספים	
תרשים התמצאות	1:50,000
תרשים סביבה	1:10,000
שם התרשים	1:X,XXX
שמות וחתימות:	
עורך הנספח	שם: רבינוביץ ויקסור
	תאריך: שם התאריך

מקרא מצב מאושר

- גבול התכנית
- גבול תכנית מאושרת
- אזור חקלאי
- שטח ללא תכנון מפורט
- דרך חדשה
- דרך קיימת
- זיקת הנהא למעבר ברכב
- מספר מגרש
- גבול מגרש
- 28

מספר חלקה
- 232/03/7

מספר תכנית מאושרת
- מבנה קיים