

27.70 °ס"מ

195200

195250



385750


385700

385650

195200

195250

23.2 °ס"מ

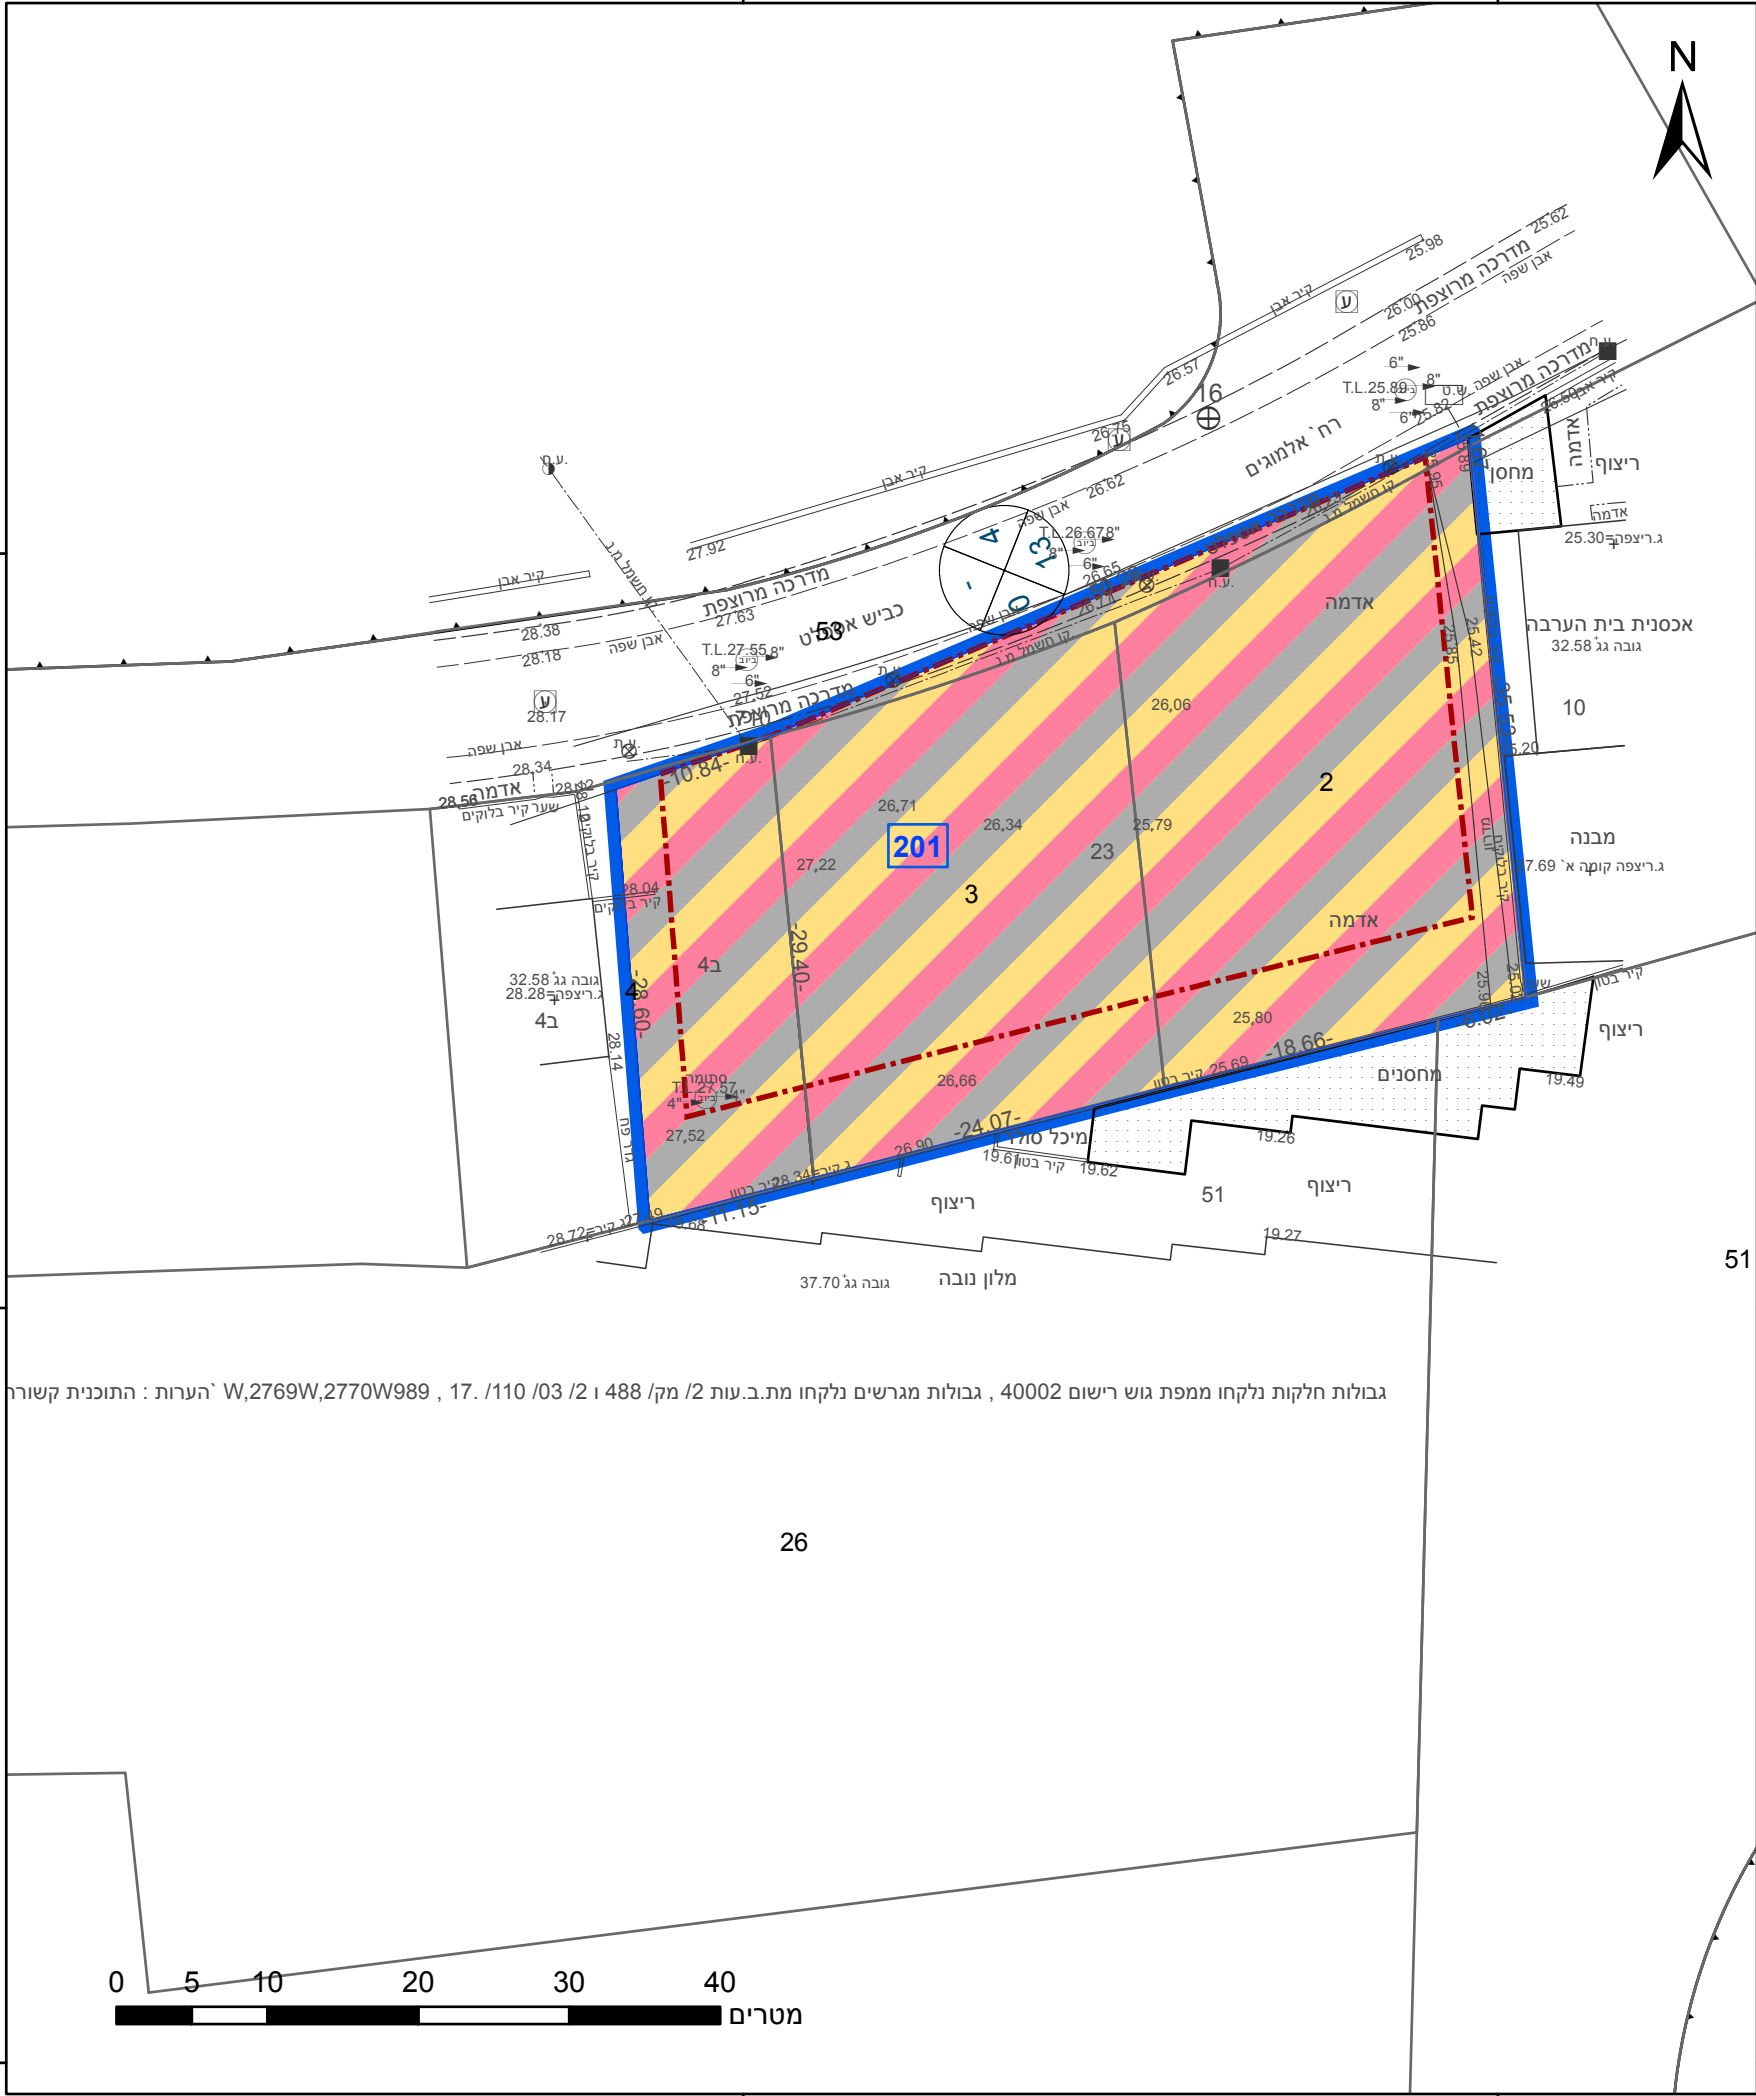

גבולות חלקות נלקחו ממפת גוש רישום 40002 , גבולות מגרשים נלקחו מת.ב.עות 2/ מק/ 488 , 17. /110 /03 /2 W,2769W,2770W989 , הערות : התוכנית קשורה

26

51

385700

385650

מקרא

גבול התכנית	גוש 1234
גבול גוש ומספרו	5
גבול חלקה ומספרה	
תא שטח ומספרו	1
מספר הדרך	4
קווי בנין	2
רוחב הדרך	3

מגורים, מסחר ותירות

קו-בנין

אישורים בתכנית מס' 602-0661611

הריני מצהיר בזאת כי המפה הטופוגרפית/המצבית המהווה רקע לתכנית זו, נערכה על ידי ביום 20.02.2020 והיא הוכנה לפי הוראות נוהל מבא"ת ובהתאם להוראות החוק ולתקנות המודדים שבתוקף. דיוק הקו הכחול והקדסטר: קו כחול (בלבד) ברמה אנליטית

902	סוסניצקי יוטלי
מספר רישיון	שם המודד
תאריך	חתימה

חוק התכנון והבנייה, התשכ"ה - 1965 תכנית מפורטת

מס' 602-0661611

רחוב האלמוגים מגרשים 23, 4ב אילת

תשריט מצב מוצע גיליון 1 מתוך 1

מחוז	דרום
מרחב תכנון מקומי	אילת
רשות מקומית	אילת
ישוב	אילת

תכנית בסמכות	מקומית
איחוד וחלוקה	איחוד ואו חלוקה בהסכמת כל הבעלים בכל תחום התכנית/בחלק מתחום התכנית
היתרים או הרשאות	תכנית שמכוחה ניתן להוציא היתרים או הרשאות בחלק מתחום התכנית

מונה תדפיס התשריט	10
מועד הפקה	06/12/2021
שטח התכנית	1.911 דונם
קנה מידה	1:500

שמות*

מגיש תכנית	תאגיד: ליאם נחמיאס חברה לבנין בע"מ
עורך ראשי	בעד שרייבמן תאגיד: יגאל שרייבמן בעד שרייבמן אדרי
יזם	תאגיד: ליאם נחמיאס חברה לבנין בע"מ

בעלי עניין בקרקע*

טבלת גושים וחלקות*

מספר גוש	חלק/ כל הגוש	מספרי חלקות בשלמותן	מספרי חלקות בחלקיותן
40002	חלק	2-3	53, 26, 4

* הרשימה המלאה מפורטת בהוראות התכנית / בהודעה שפורסמה בעיתונות וברשומות

תרשים התמצאות - קנ"מ 1:2500



שנת צילום אוויר: 2019

מספר תכנית: 602-0661611, מספר גירסת תשריט: 10