


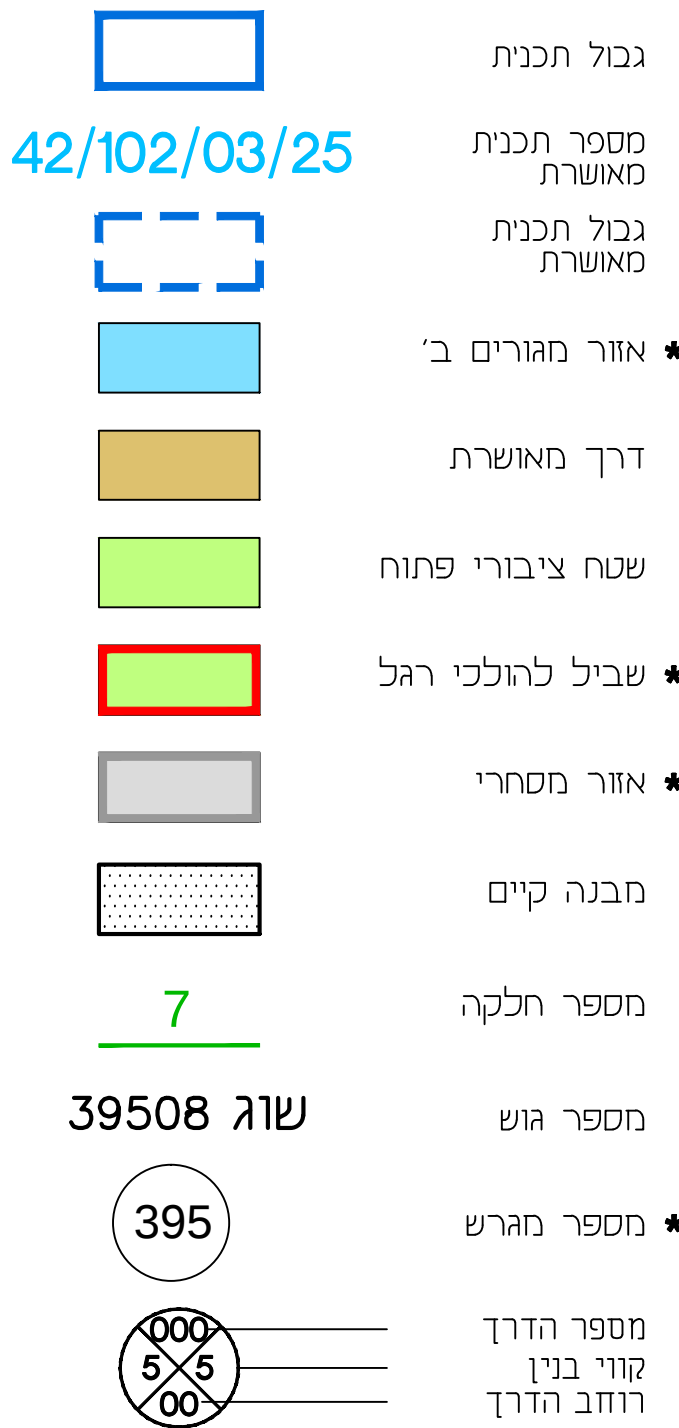

* יעודים לא עפ"י נוהל מבא'ת


נספח מצב מאושר

עורך נספח:

:דש

אדריכל גנאדי טרוינין

תרשים התמצאות - קב"מ 1:6000

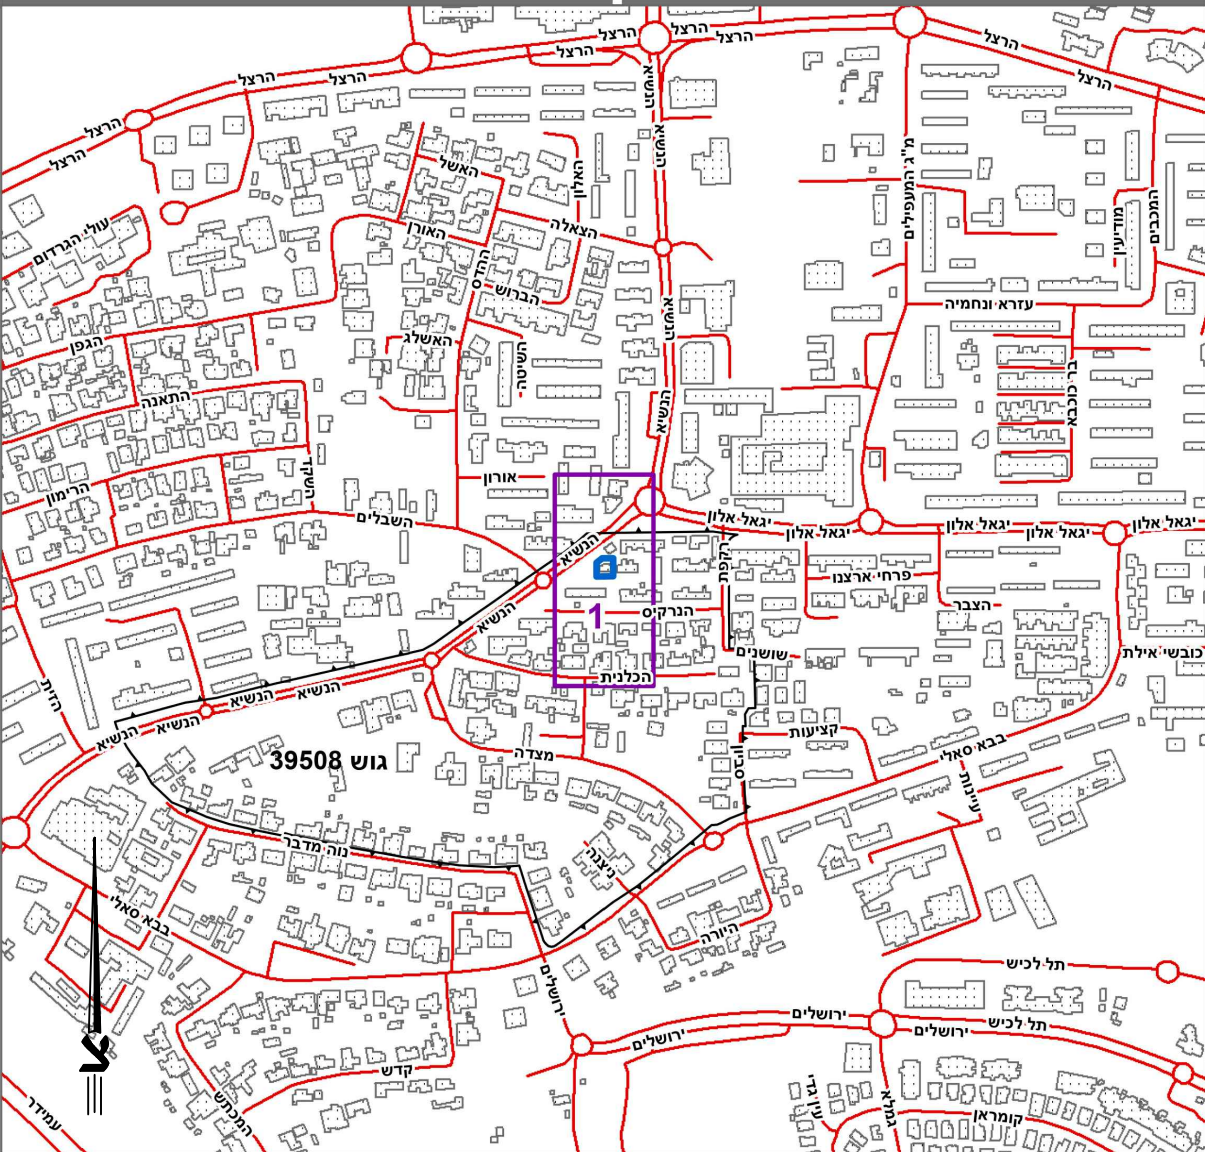

שנת צילום אויר: 2017-2018

תרשים סביבה - קנ"מ 1:1500

