

27.70 ס"מ

203250

203275



555050



555025

555000

203250

203275

23.2 ס"מ

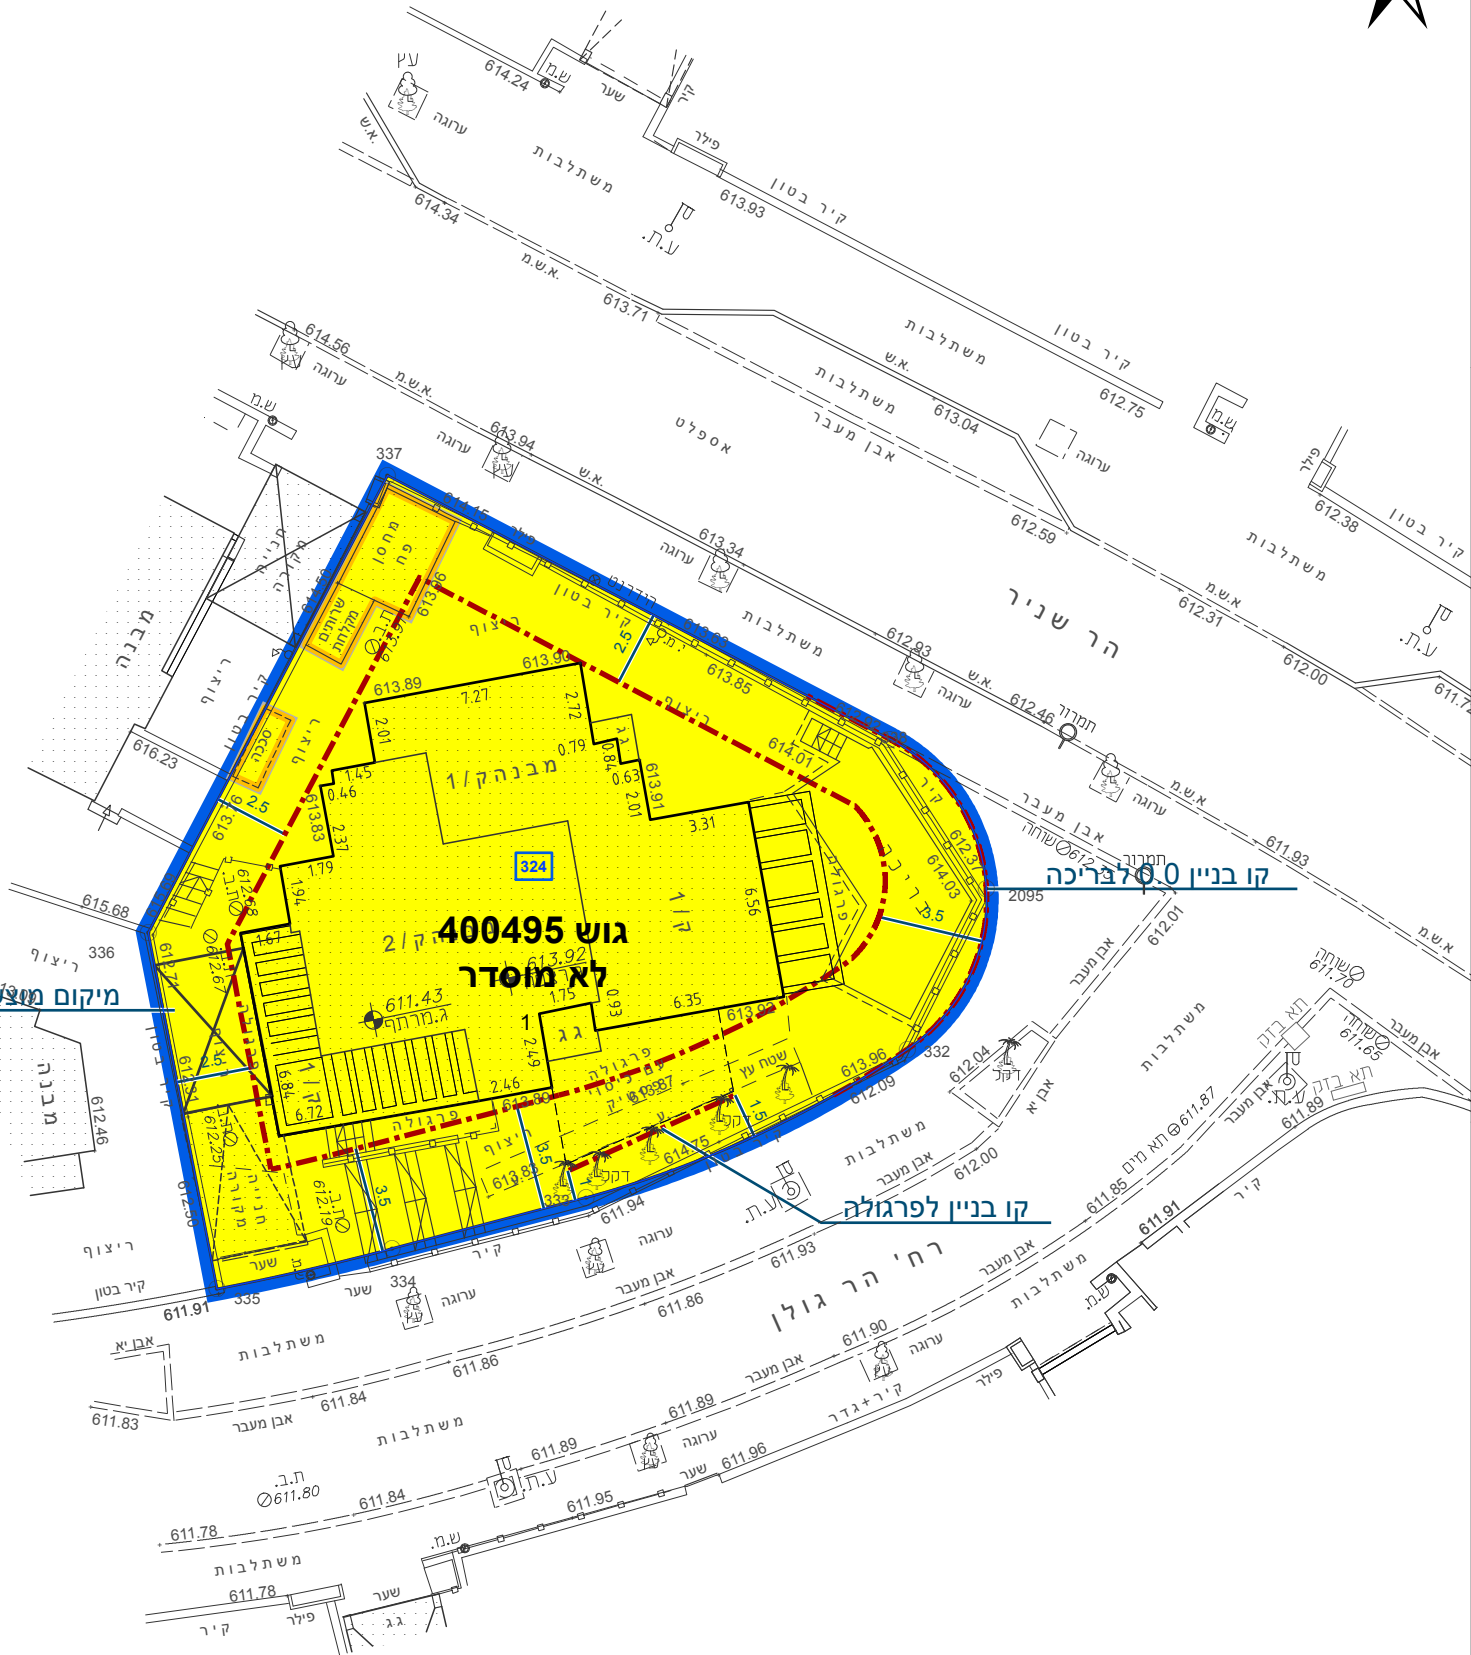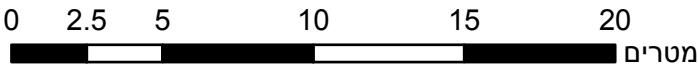

מקרא

גבול התכנית

גוש 1234

גבול גוש ומספרו

גבול חלקה ומספרה

תא שטח ומספרו

מספר הדרך

קווי בנין

רוחב הדרך

מגורים א

מבנה להריסה

מידות

קו עזר 3

קו-בנין

גבול התכנית

גוש 1234

גבול גוש ומספרו

גבול חלקה ומספרה

תא שטח ומספרו

מספר הדרך

קווי בנין

רוחב הדרך

מגורים א

מבנה להריסה

מידות

קו עזר 3

קו-בנין

אישורים בתכנית מס' 607-0784033

הריני מצהיר בזאת כי המפה הטופוגרפית/המצבית המהווה רקע לתכנית זו, נערכה על ידי ביום 25.10.2020 והיא הוכנה לפי הוראות נוהל מבא"ת ובהתאם להוראות החוק ולתקנות המודדים שבתוקף. דיוק הקו הכחול והקדסטר: מדידה אנליטית מלאה ברמת תצ"ר

בובליק ז'

שם המודד

1110

מספר רישיון

תאריך

חתימה

0.472 דונם

קנה מידה

1:250

חוק התכנון והבנייה, התשכ"ה - 1965

תכנית מפורטת

מס' 607-0784033

בית מגורים ברחוב הר גולן 2, דימונה

תשריט מצב מוצע

גיליון 1

מתוך 1

מחוז

דרום

מרחב תכנון מקומי

דימונה

רשות מקומית

דימונה

ישוב

דימונה

תכנית בסמכות

מקומית

איחוד וחלוקה

ללא איחוד וחלוקה

היתרים או הרשאות

תכנית שמכוחה ניתן להוציא היתרים או הרשאות

מונה תדפיס התשריט

11

מועד הפקה

24/08/2021

שטח התכנית

0.472 דונם

קנה מידה

1:250

שמות*

מגיש תכנית

חיים ואובנו

מגיש תכנית

סיון ואובנו

עורך ראשי

ריקוד קטן

בעלי ענין בקרקע*

טבלת גושים וחלקות*			
מספר גוש	חלק/כל הגוש	מספרי חלקות בשלמותן	מספרי חלקות בחלקיותן
400495	חלק		1



שנת צילום אוויר: 2019

מספר תכנית: 607-0784033, מספר גירסת תשריט: 11