
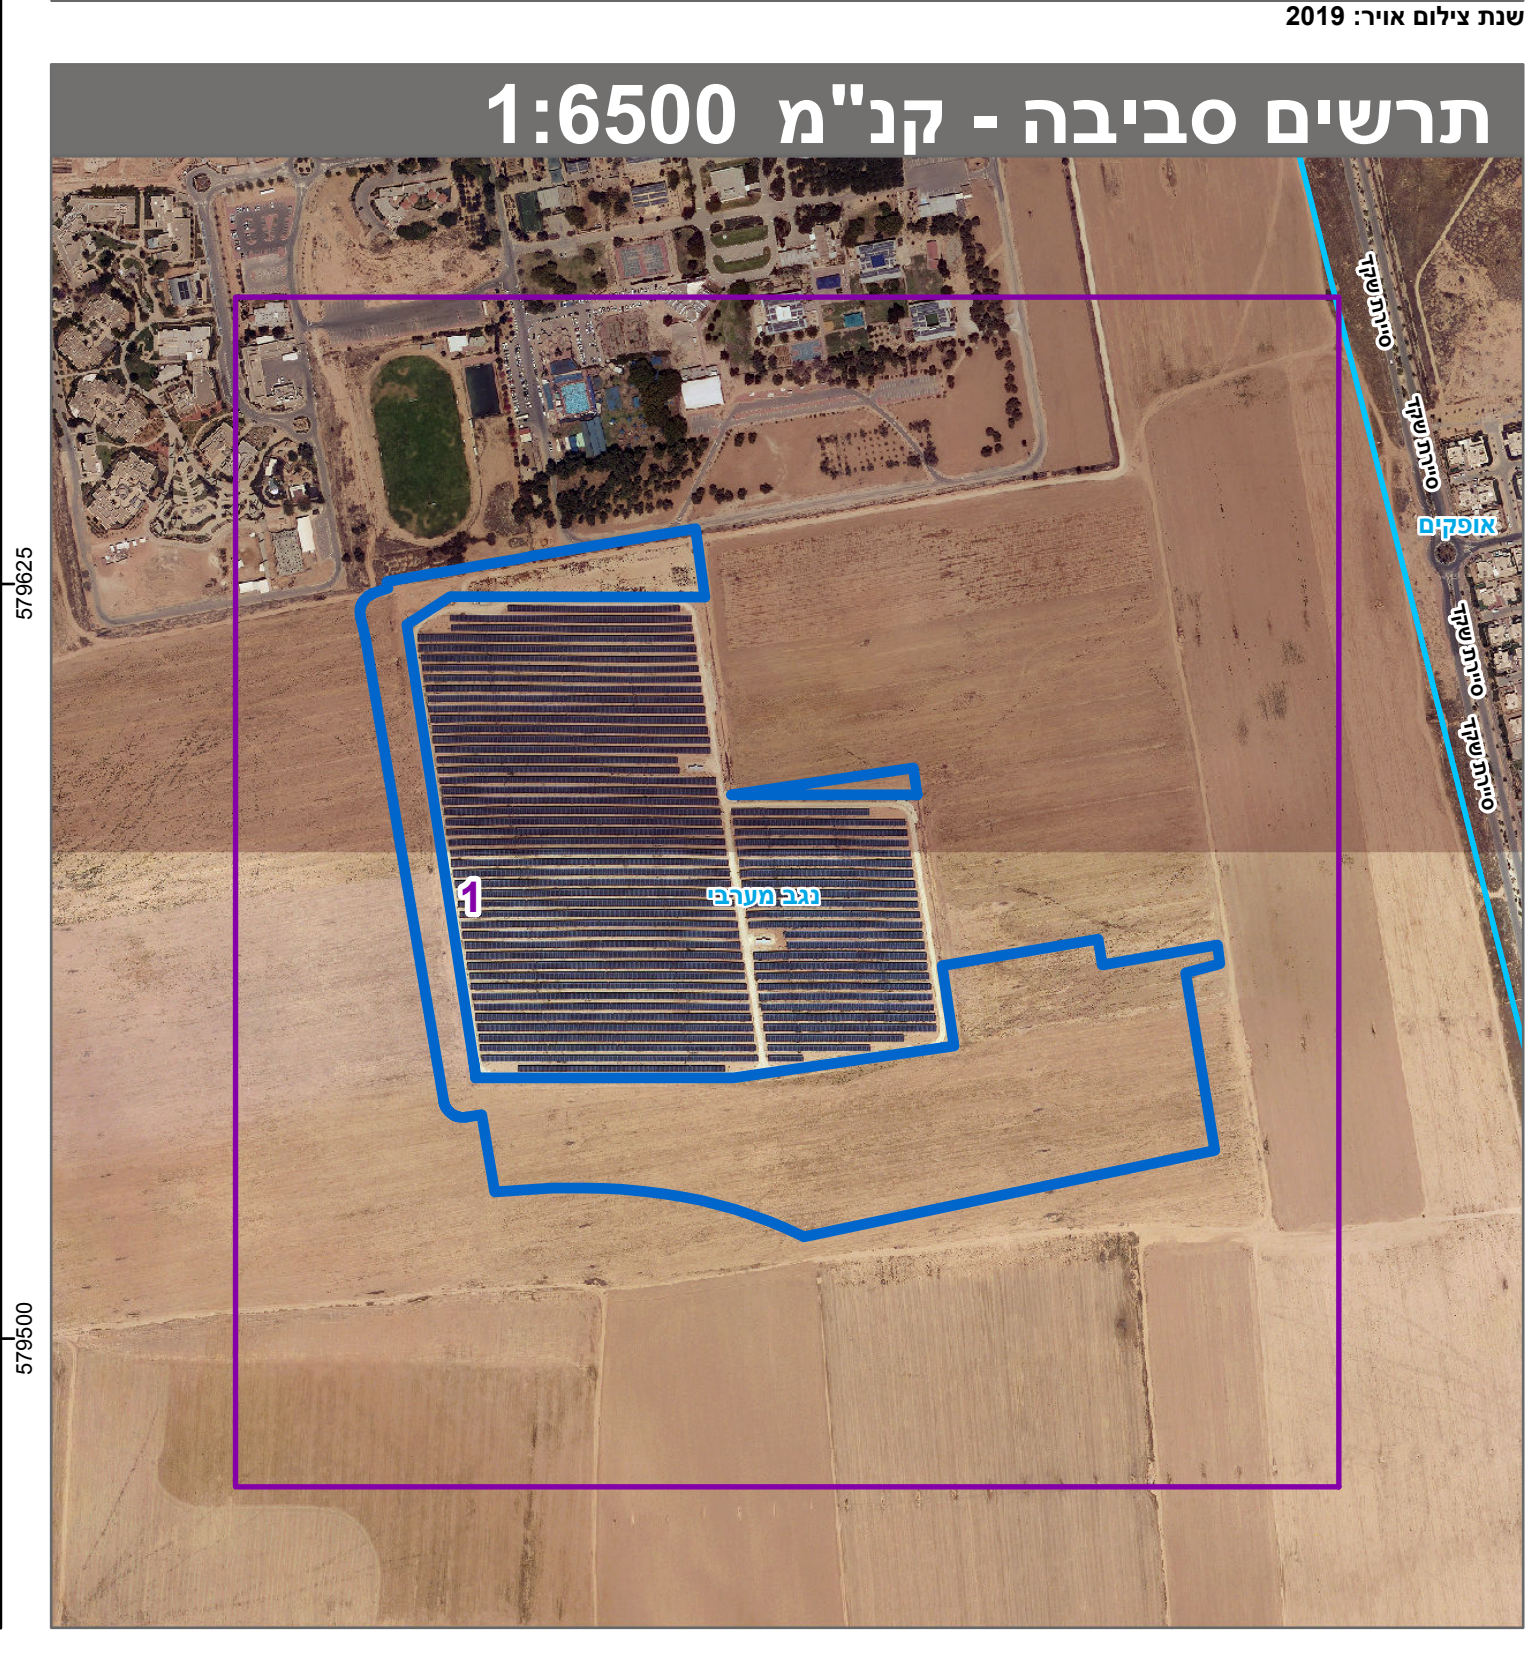


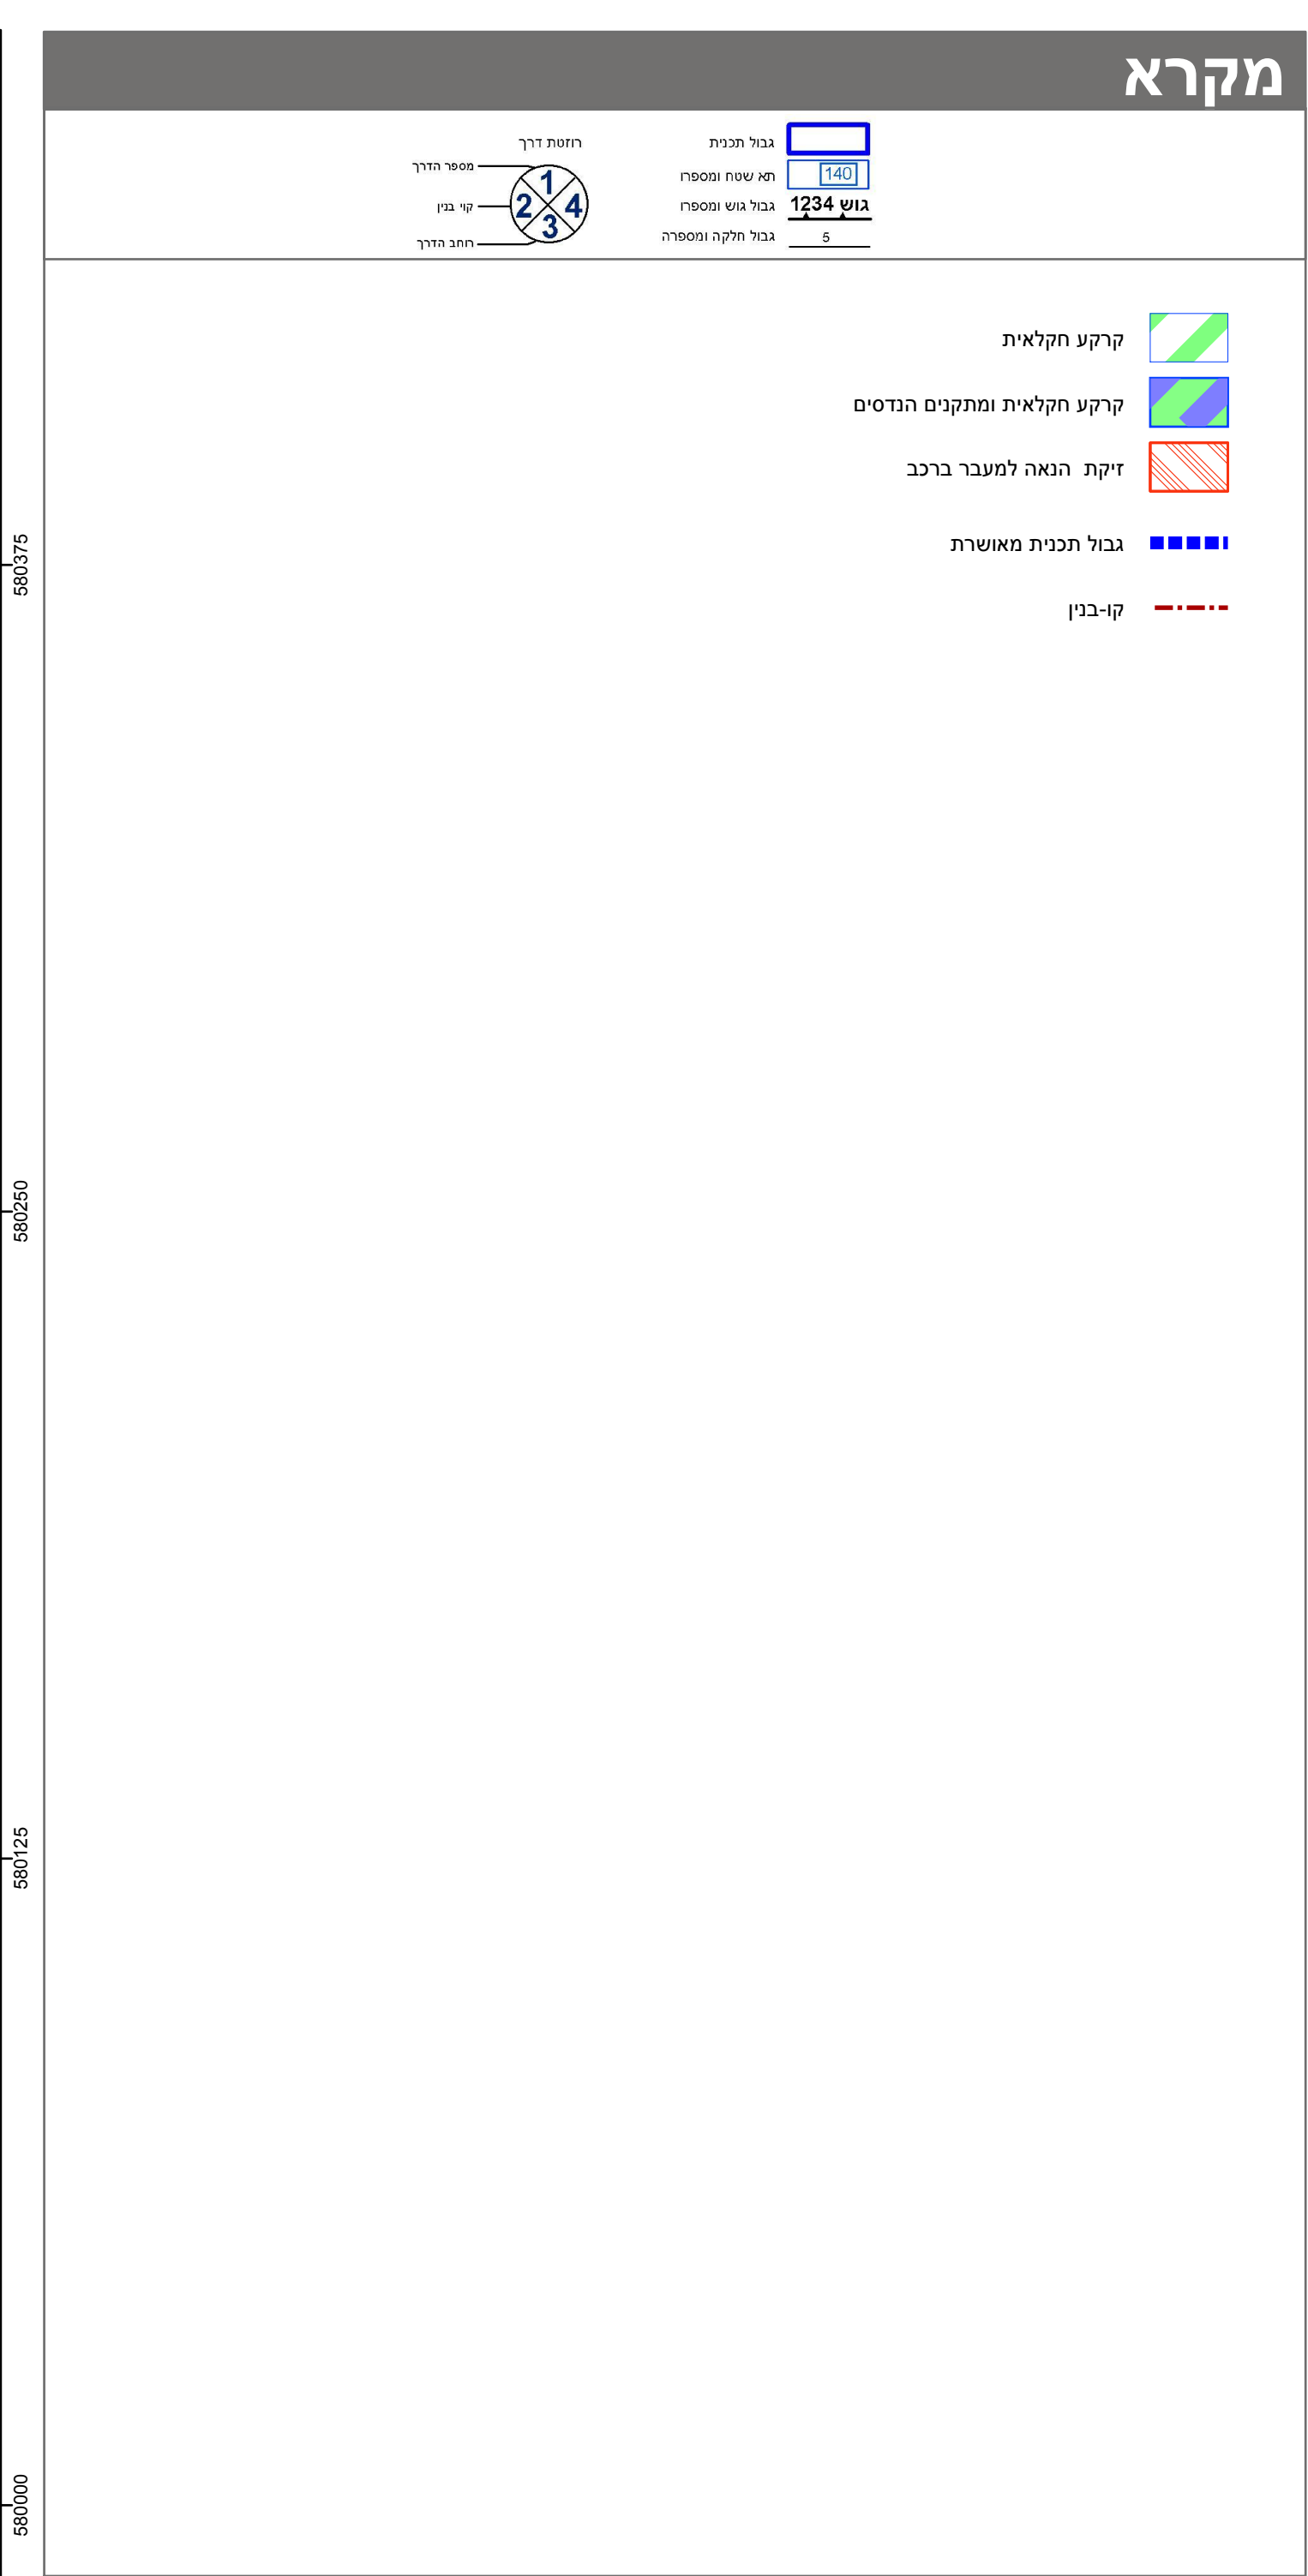

חוק התכנון והבנייה, התשכ"ה - 1965	
תכנית מפורטת	
מס' 651-0886101	
מתקן פוטו וולטאי פדויים 2	
תשריט מצב מוצע	
גיליון 1 מתוך 1	
מחוז	דרום
מרחב תכנון מקומי	נגב מערבי
רשות מקומית	
ישוב	
תכנית בסמכות	מחוזית
איחוד וחלוקה	ללא איחוד וחלוקה
היתרים או הרשאות	תכנית שמכוחה ניתן להוציא היתרים או הרשאות
מונה תדפיס התשריט	18
מועד הפקה	29/05/2022
שטח התכנית	116.604 דונם קנה מידה 1:1250
אישורים בתכנית מס' 651-0886101	

שמות*	סעדיה עממיס תאגיד: פדויים עממיס רחביה עממיס סימה חסון אורי הראל תאגיד: א.ב מתכננים אילון וויש תאגיד: אי די אף אנרגי נבל ישראל בע"מ
מגיש התכנית	
מגיש התכנית	
מגיש התכנית	
עורך ראשי	
יזם	

בעלי עניין בקרקע*

טבלת גושים וחלקות*	
מספר גוש	כל הגוש
מספר חלקות	מספר חלקות
מספר חלקות	מספר חלקות

* הרשימה המלאה מפורטת בהוראות התכנית / בהודעה שפורסמה בעיתונות וברשומות
הריני מצהיר בזאת כי המפה הטופוגרפית/המצבית/המהווה רקע לתכנית זו, נערכה על ידי ביום 09.10.2020 והיא הוכנה לפי הוראות נוהל מבא"ת ובהתאם להוראות החוק ולתקנות המודדים שבתוקף.
דיוק הקו הכחול והקדסטר: קו כחול (בלבד) ברמה אנליטית
י"רב כסיף 954
שם המודד מספר רשיון חתימה תאריך