


מצב מאושר קנ"מ 1:250

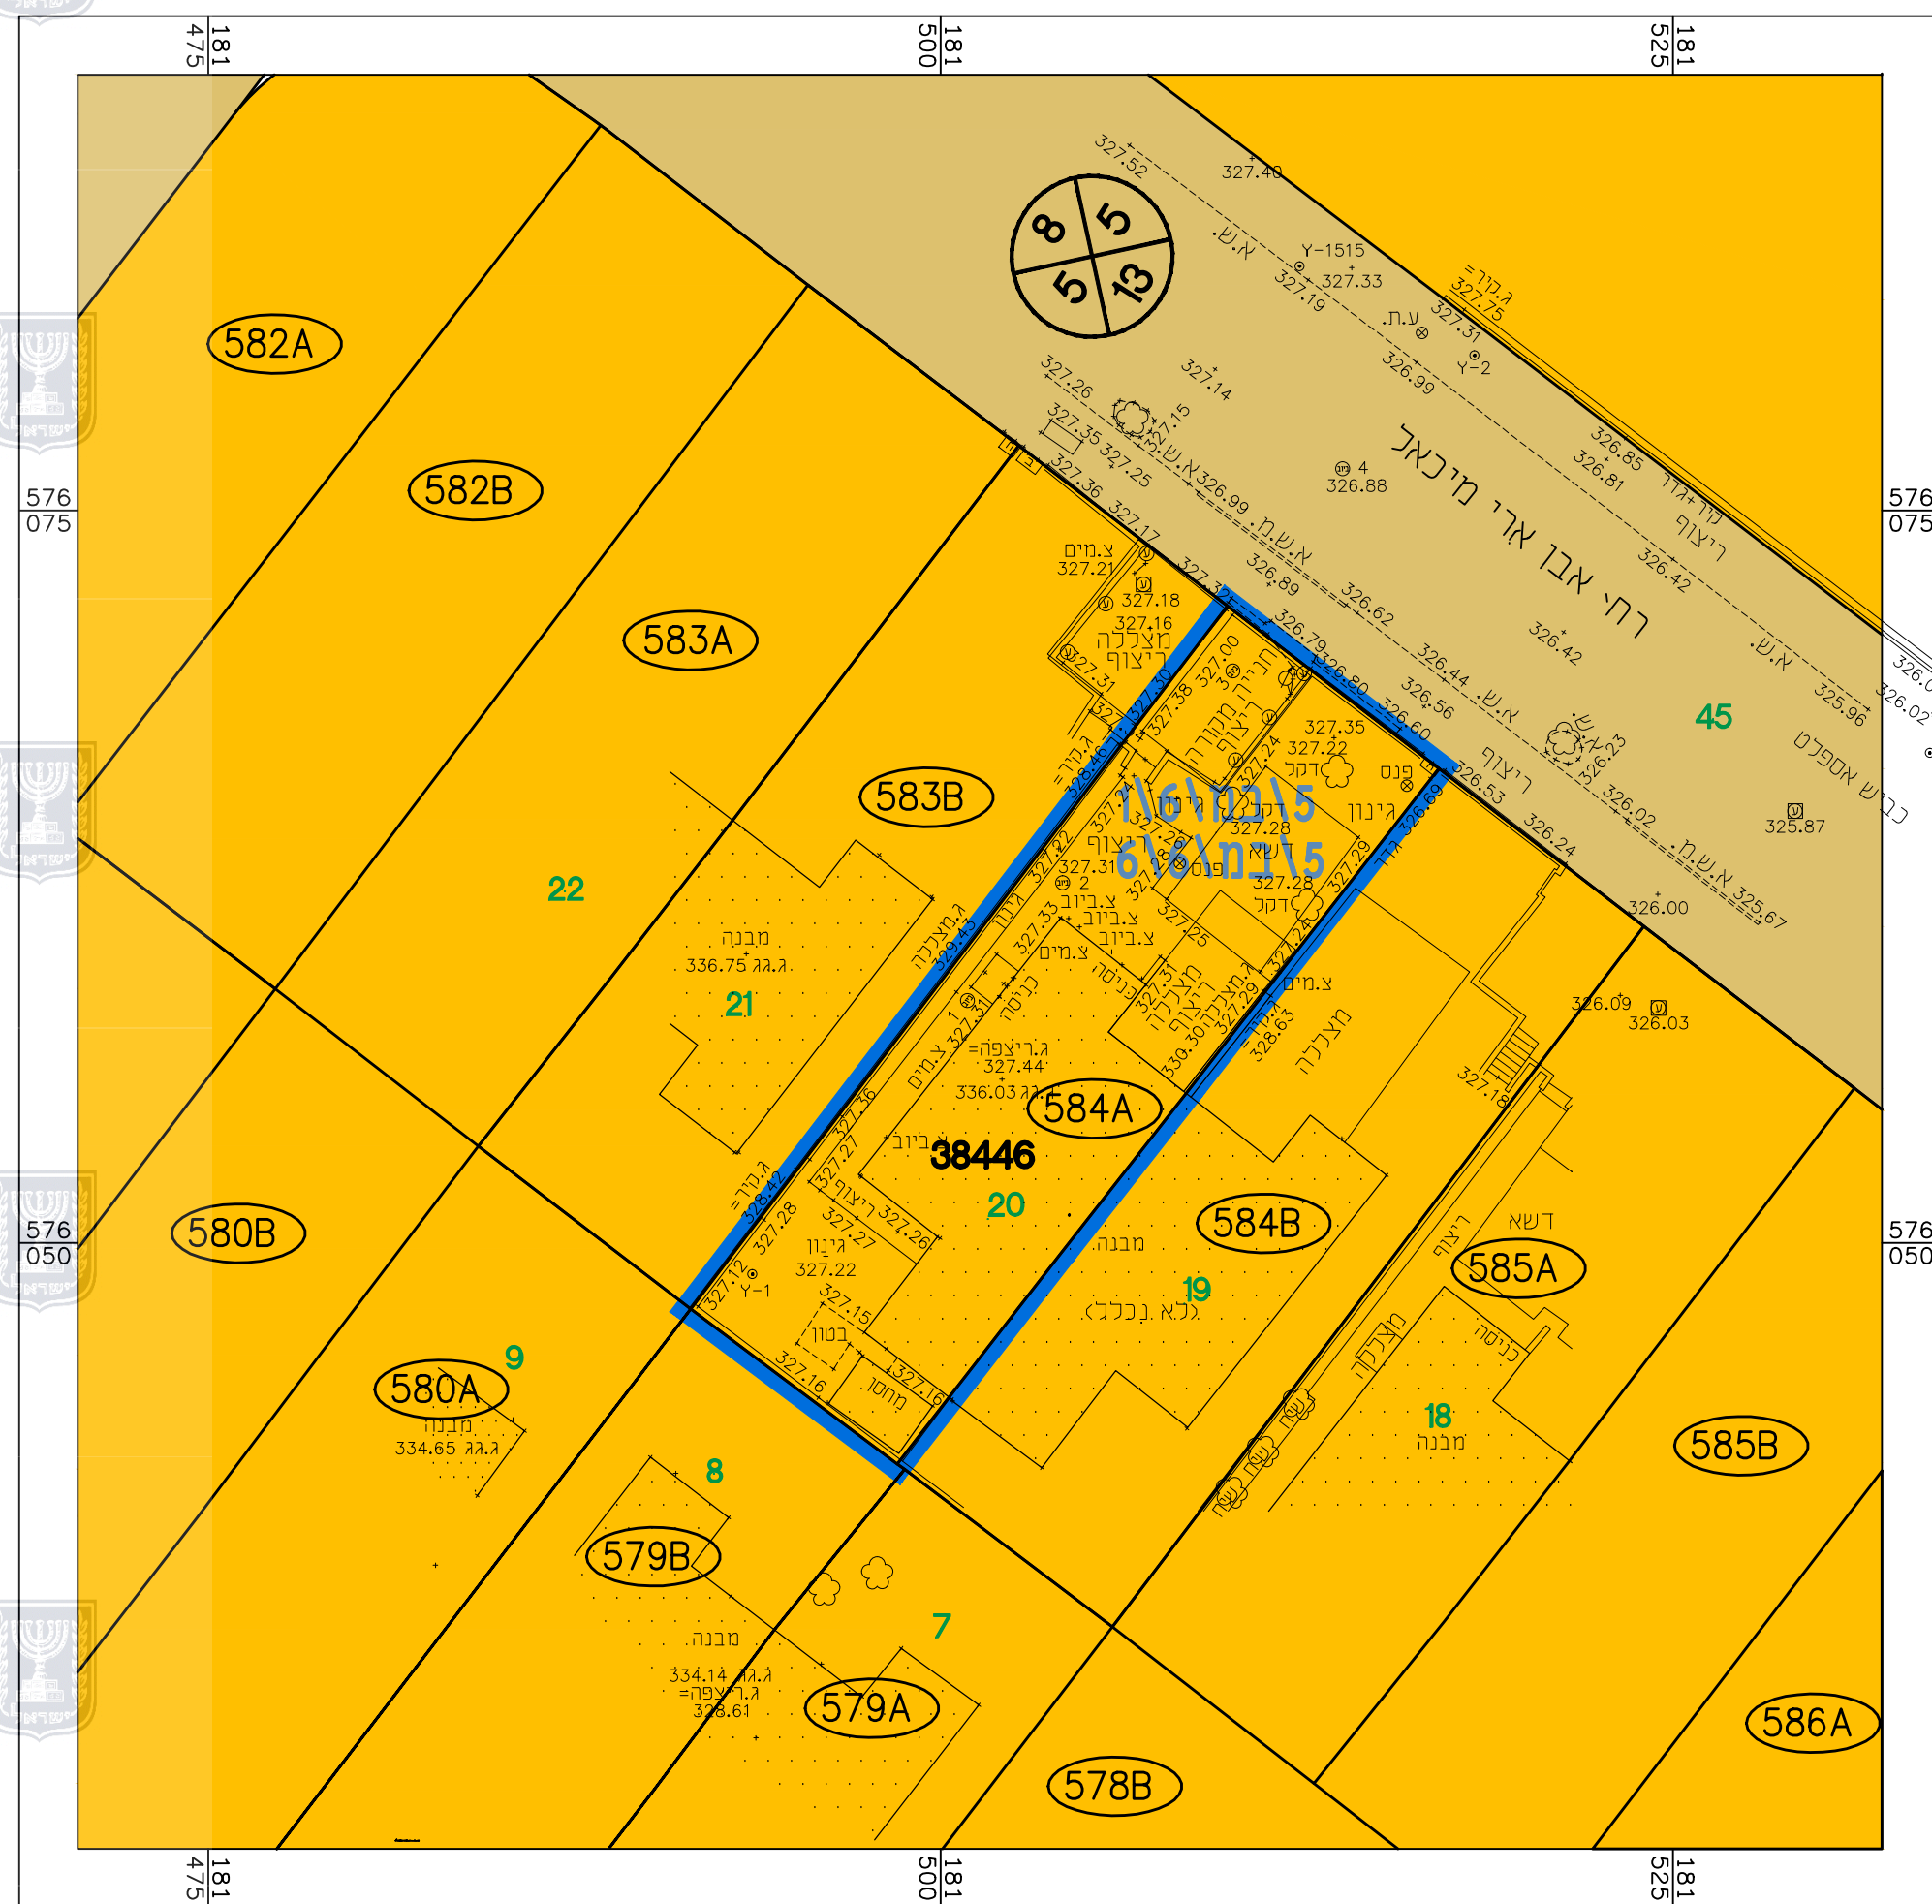


מקרא מצב מאושר

- גבול התכנית
- מגורים א' (*)
- דרך קיימת או מאושרת
- 584A מספר מגרש
- מבנה קיים
- 000
5
5
00 מספר הדרך
קו בניין
רוחב הדרך
- 38446** מס' גוש
- 20** מס' וגבול חלקה

(*) יעודי קרקע שלא לפי מבא"ת 2006

תרשים סביבה קרובה קנ"מ 1:2500

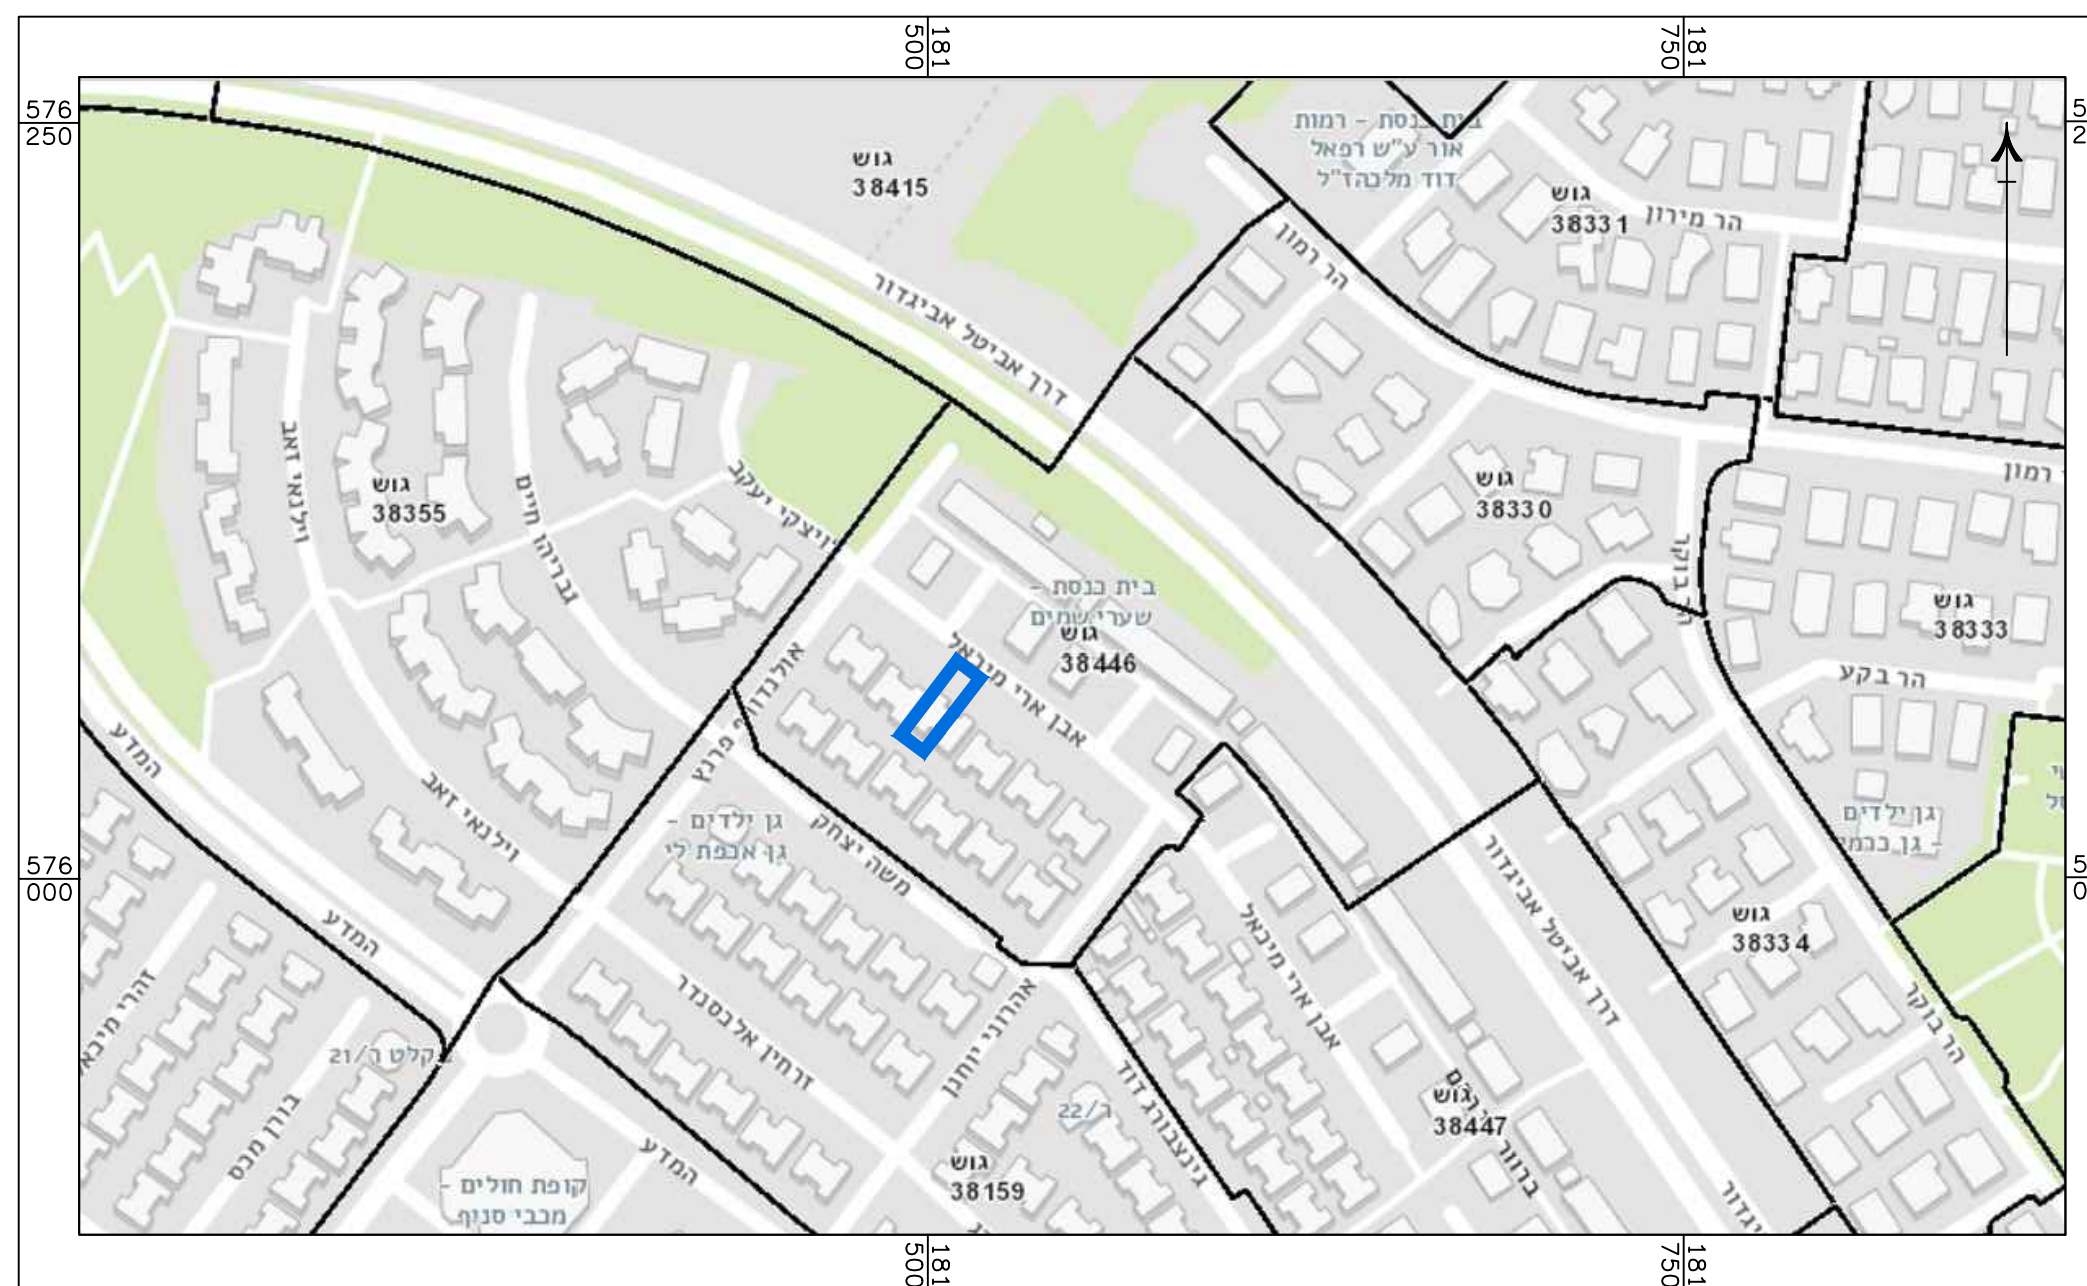

חוק התכנון והבנייה, התשכ"ה - 1965
תכנית מפורטת

מס' 605-0914077

רחי אבן ארי מיכאל 43,
שכי רמות, באר שבע

מצב מאושר גליון 1 מתוך 1

קנ"מ	מצב מאושר
1:250	תרשים סביבה
1:2500	תרשים התמצאות כללית
-	תרשים נוסף
-	תמונה נוספת

תאריך 10.05.2021

שמות וזחתימות:

עורך התוכנית	שם: נסליה ליפובצקי	זחתימה:
	תאגיד: ליפובצקי נסליה אדריכלים	