


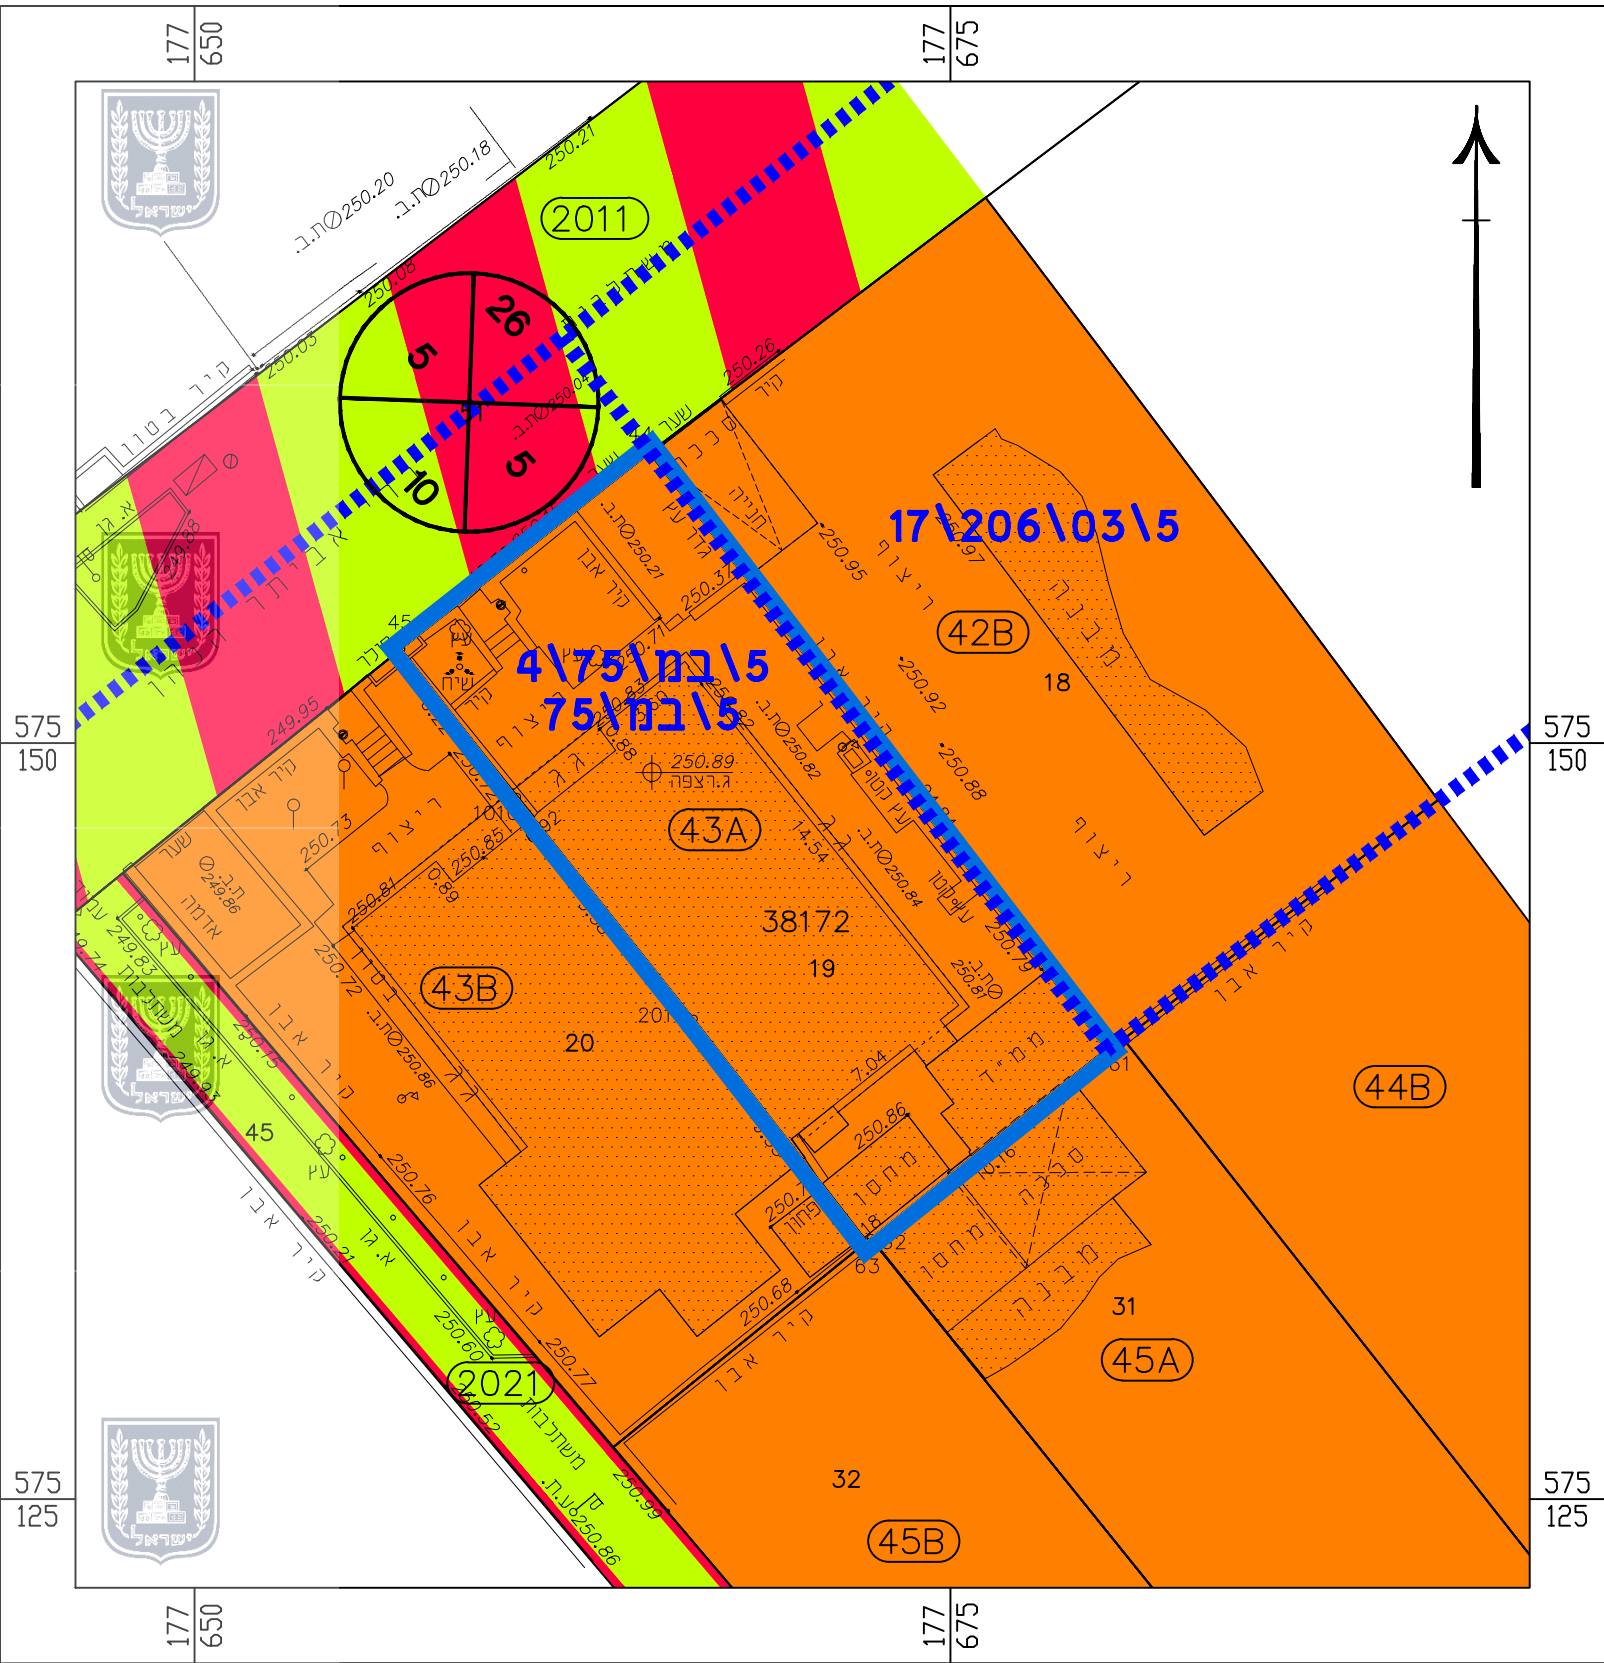

מקרא



גבול תכנית
גבול תכנית מאושרת




אזור מגורים א'



דרך משולבת



שביל להולכי רגל

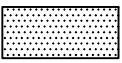

מבנה קיים



מספר מגרש

38172

מספר גוש

19

גבול חלקה

מספר חלקה



מס' הדרך

קו בנין

רוחב הדרך

מצב מאושר

נספח לתכנית מס' 605-0945667

מגורים במגרש מס' 43A

ברח' אביתר הכהן 11,

שכונה נווה מנחם

גליון 1 מתוך 1

תחולה	רקע
תאריך עריכת הנספח	06.02.2021
קנין	1:250
תרשים סביבה	1:2500
עורך הנספח	שם: נטלי קוגן תאגיד:

קניין 1:2500

תרשים סביבה

