


מצב מאושר קנ"מ 1:500

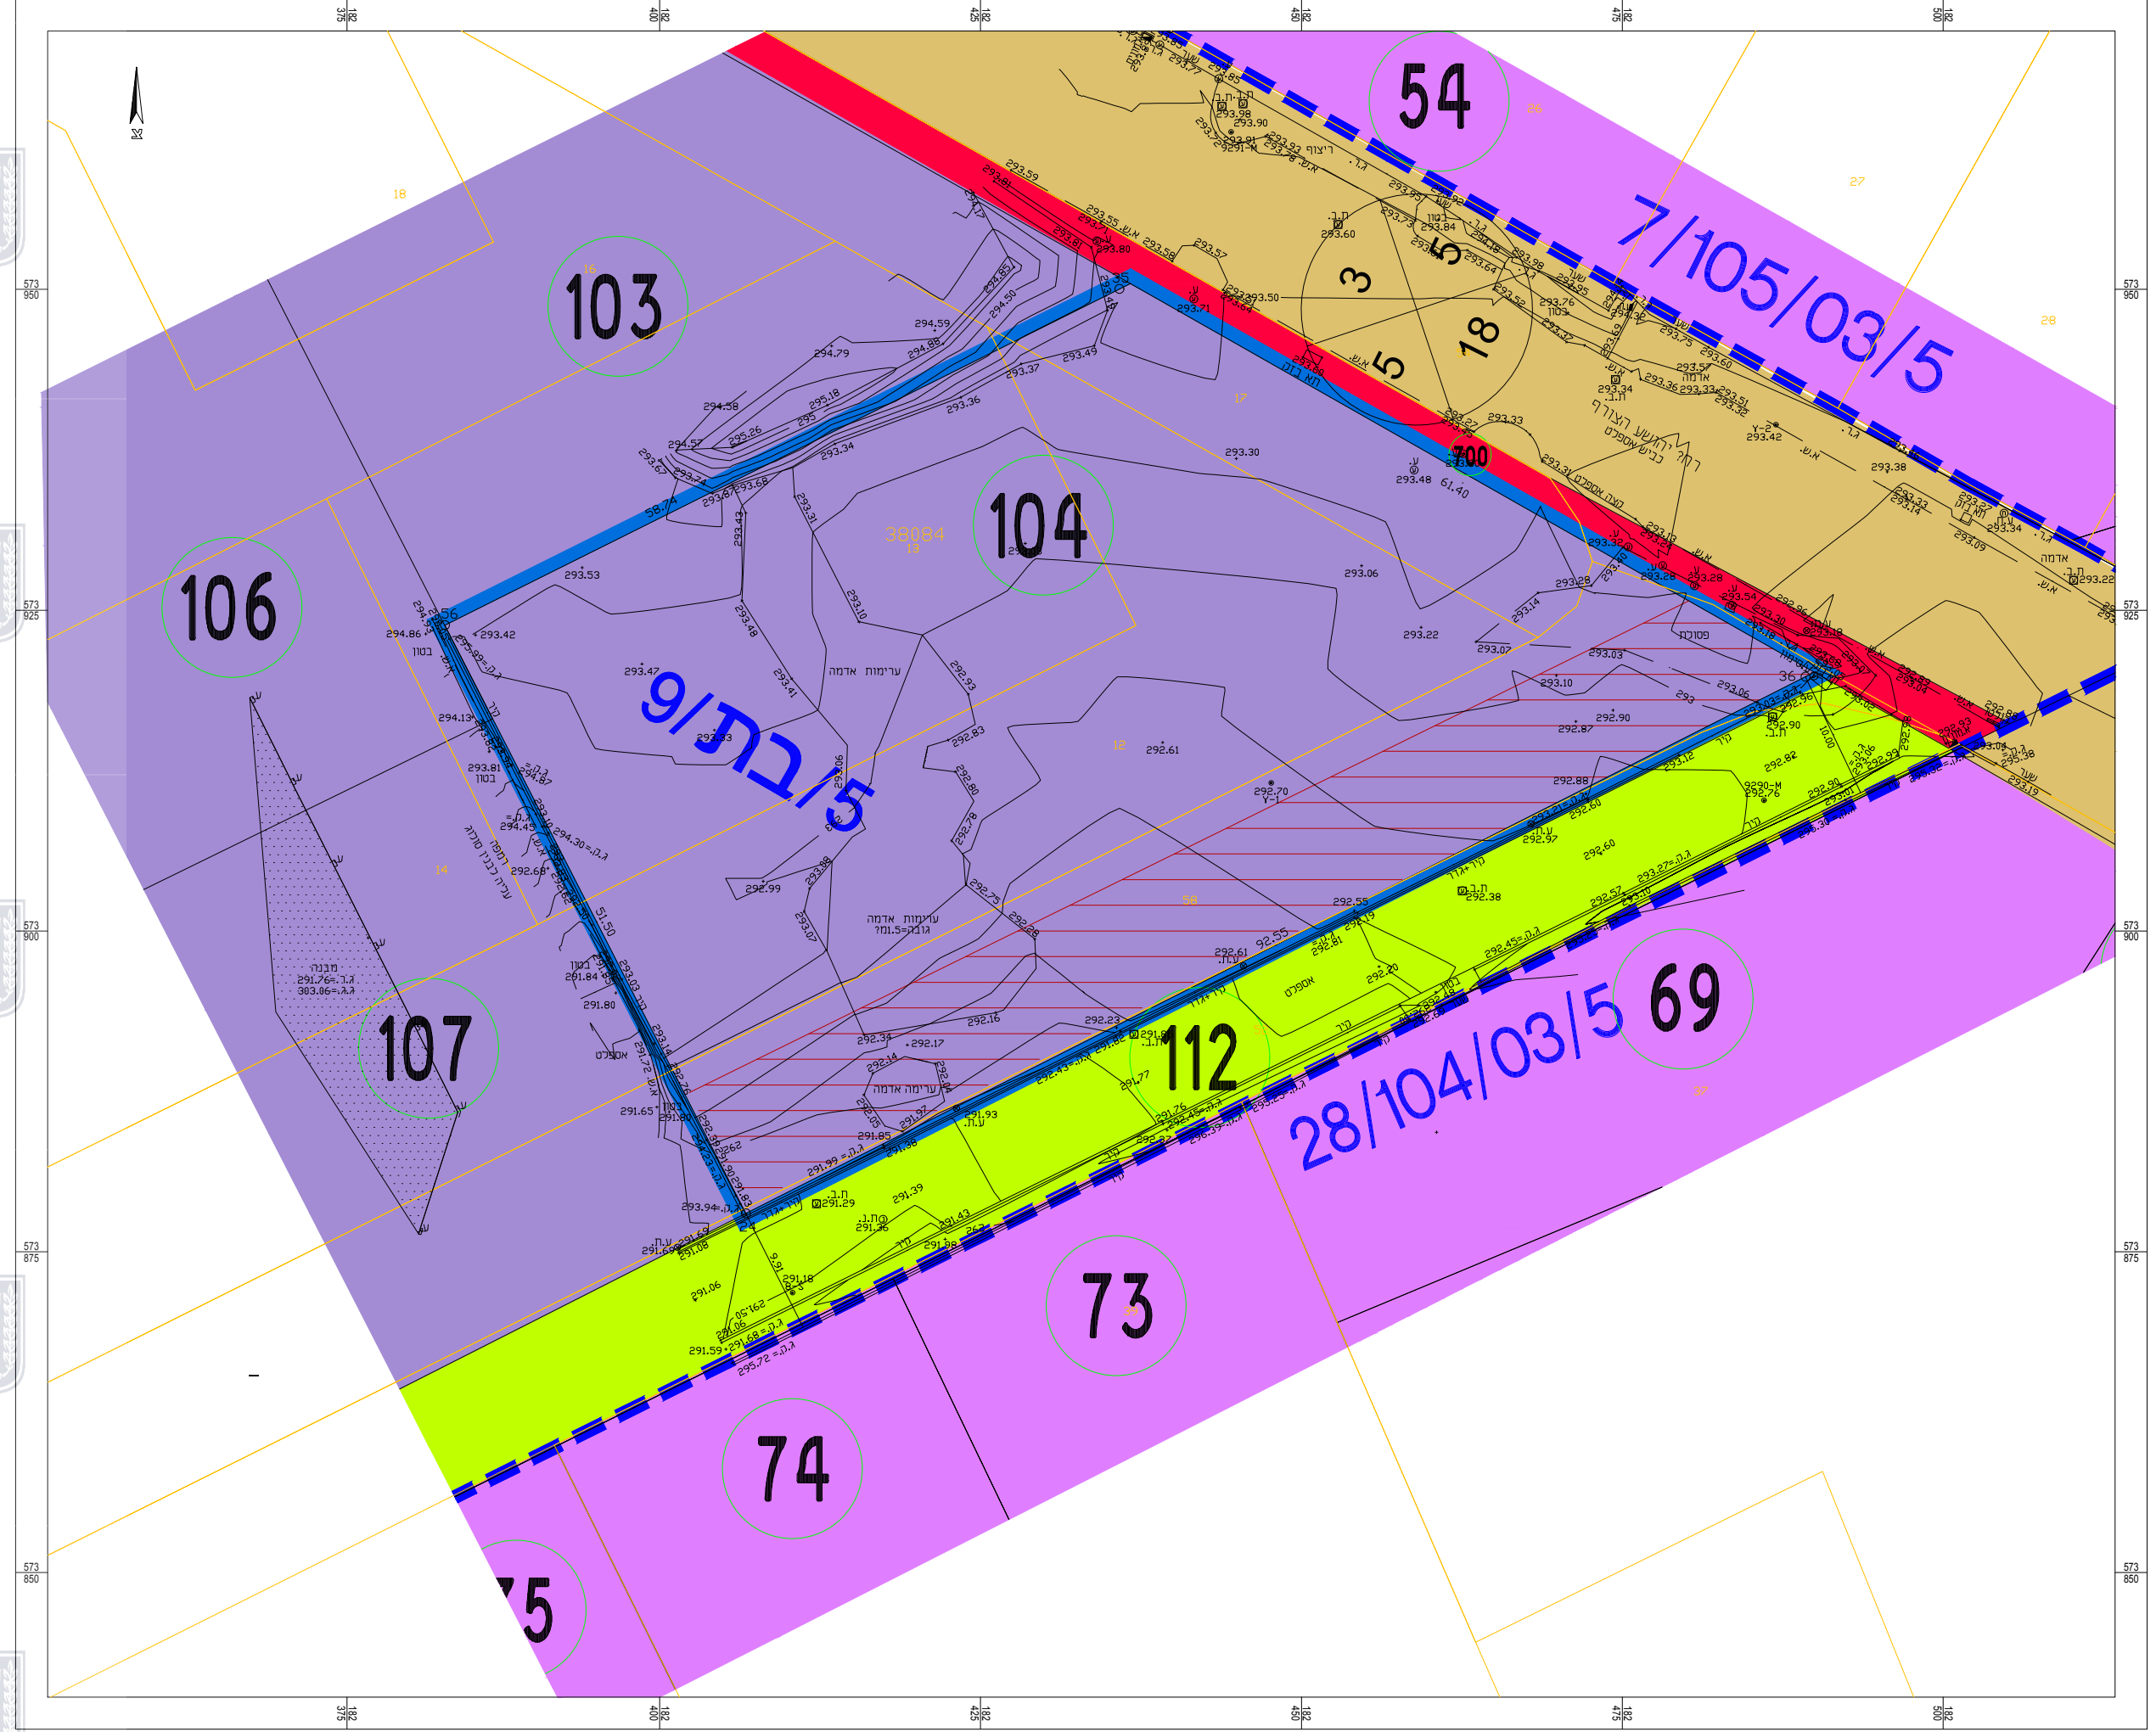

תרשים התמצאות כללית ק.מ. 1:20,000



מצב מאושר

מס' 605-0872838

**תעסוקה עם חזית מסחרית
ברח'י יהושע הצורף
מגרש 104, באר שבע**


נספח לתכנית	גליון 1 מתוך 1
תחולה	מצב מאושר ות.סביבה
תאריך עריכת הנספח	09/05/21
קנ"מ הנספח	1:500

עורך הנספח:


MARASH ARCHITECTS LTD.
מרש אדריכלים בע"מ

באר שבע יצחק נחפא 25, מתחם One Plaza ת.ד. 17509
 08.620.9126 פקס 08.627.0689 טל
 Be'er Sheva 25 Izhak Nafha - One Plaza mall, P.O.Box 17509
 Tel 08.627.0689 Fax 08.620.9126
 אתר: www.marash.co.il ; דוא"ר אלקטרוני: marash@marash.co.il


תמ"א 1 תשריט משלים ק.מ. 1:100,000

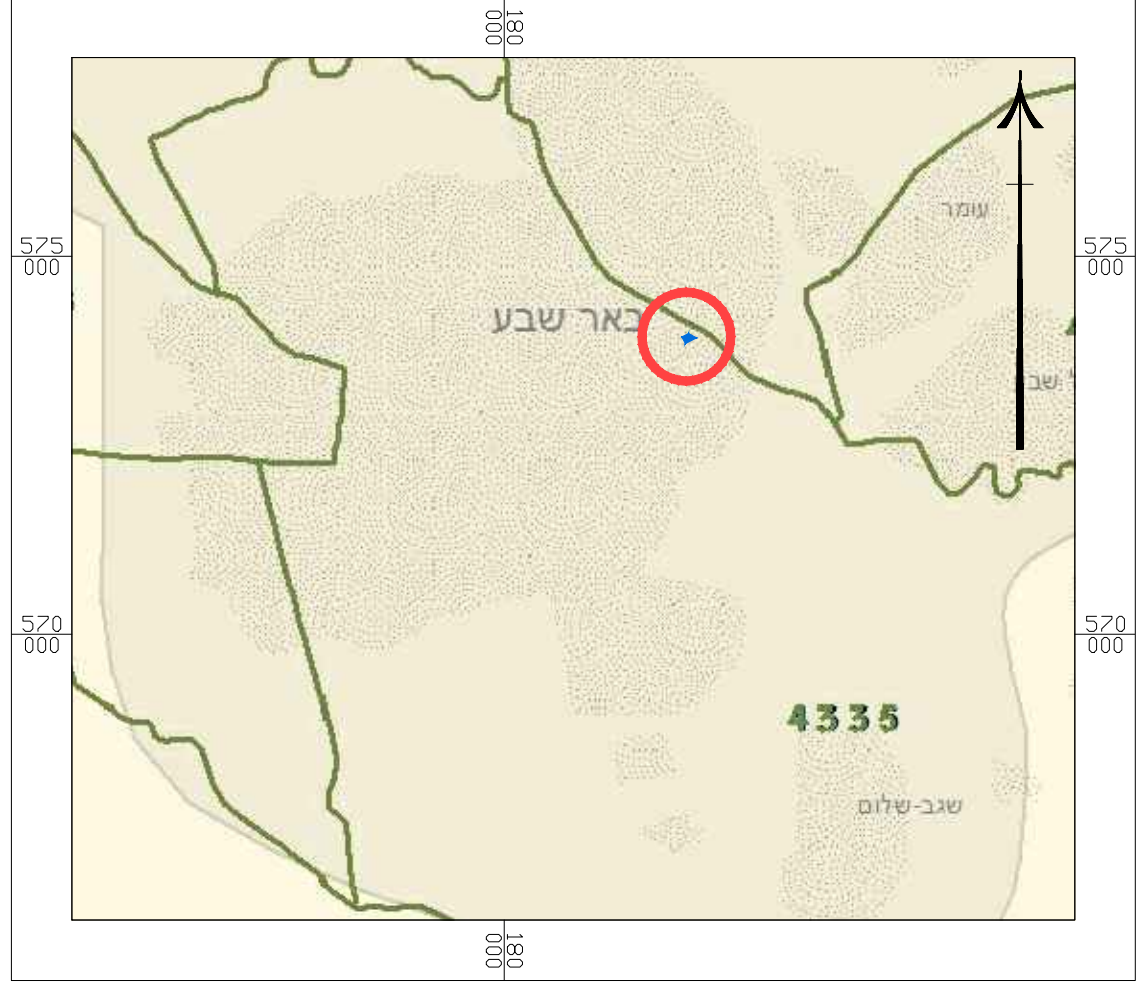


מקרא תמ"א 1 תשריט משלים

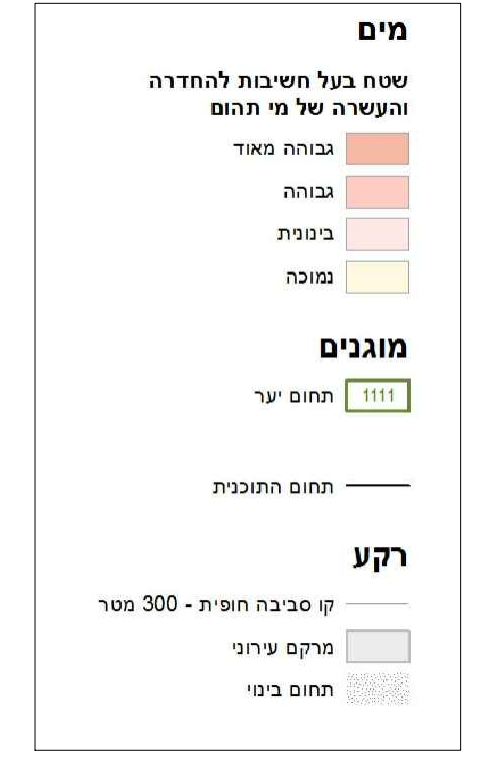

מקרא תמ"א 1 תשריט ראשי ק.מ. 1:100,000

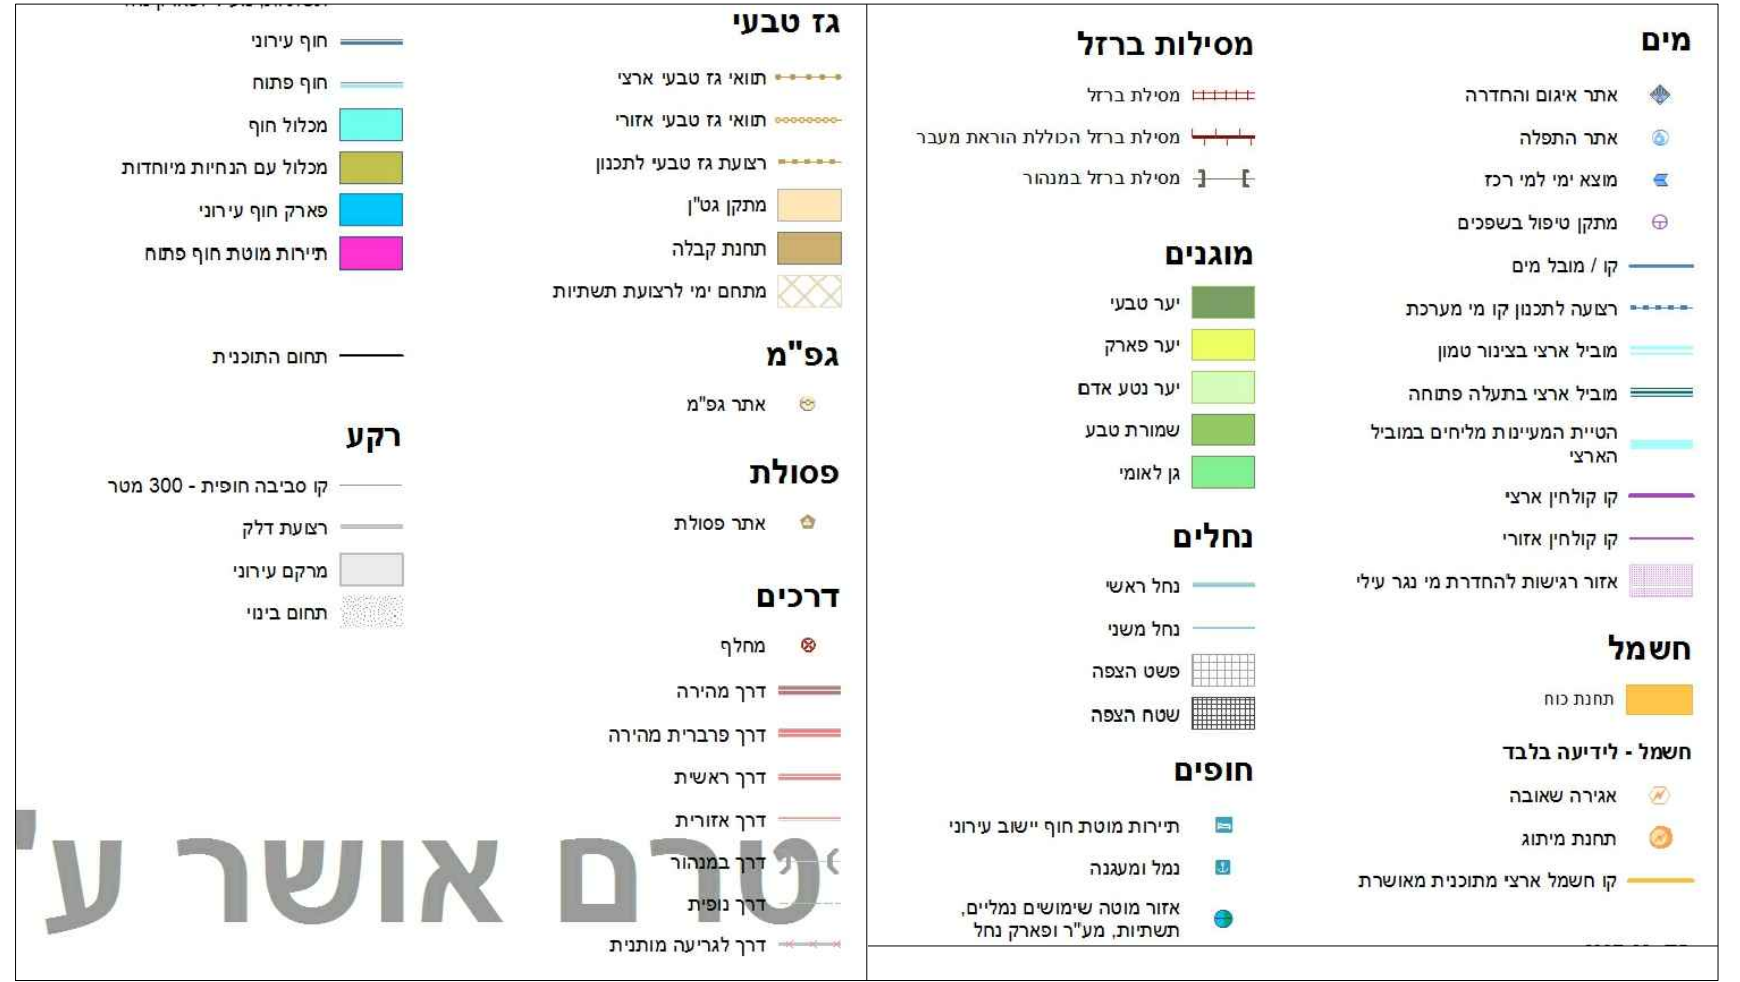

תמ"א 1 תשריט ראשי ק.מ. 1:100,000

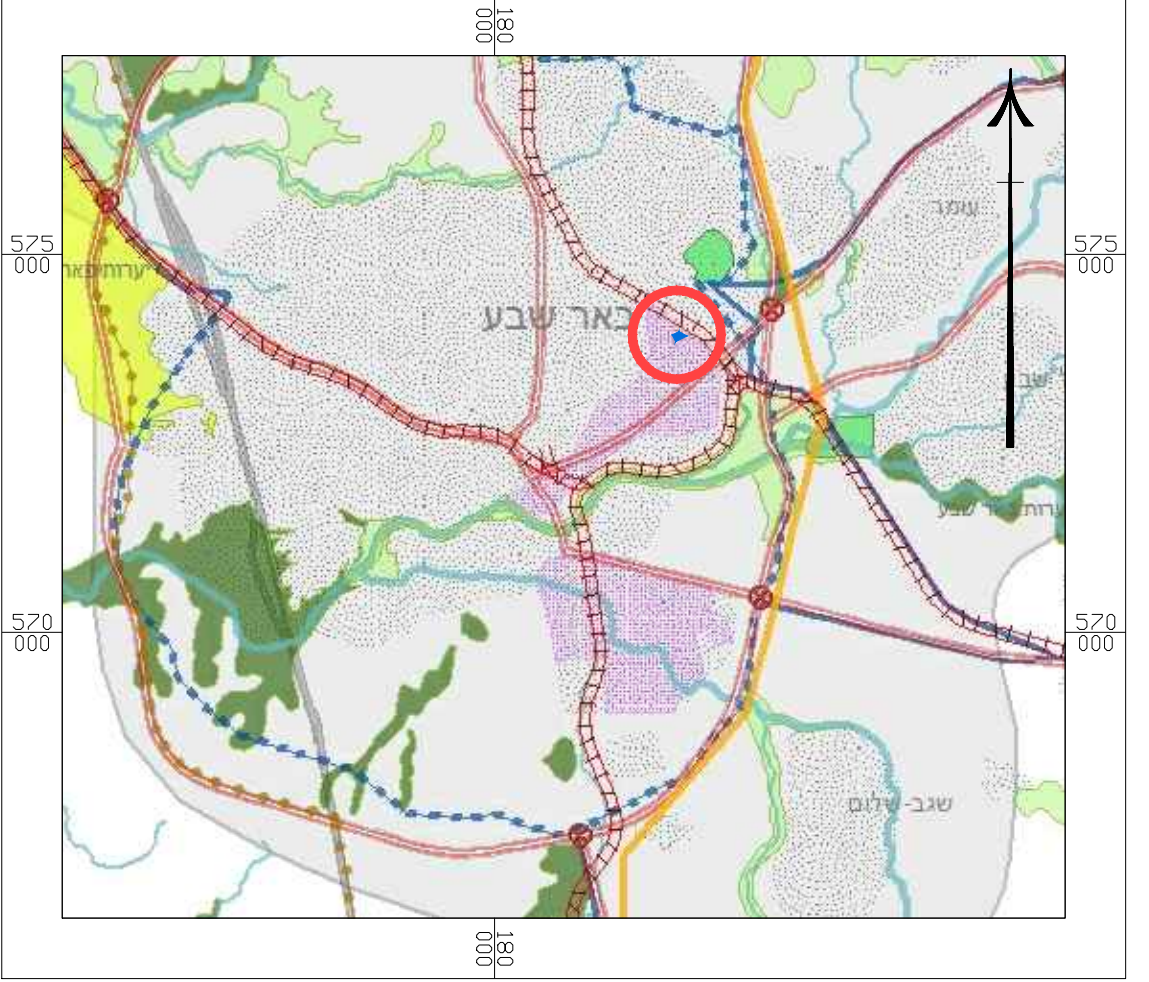

מינים אושר ע'