


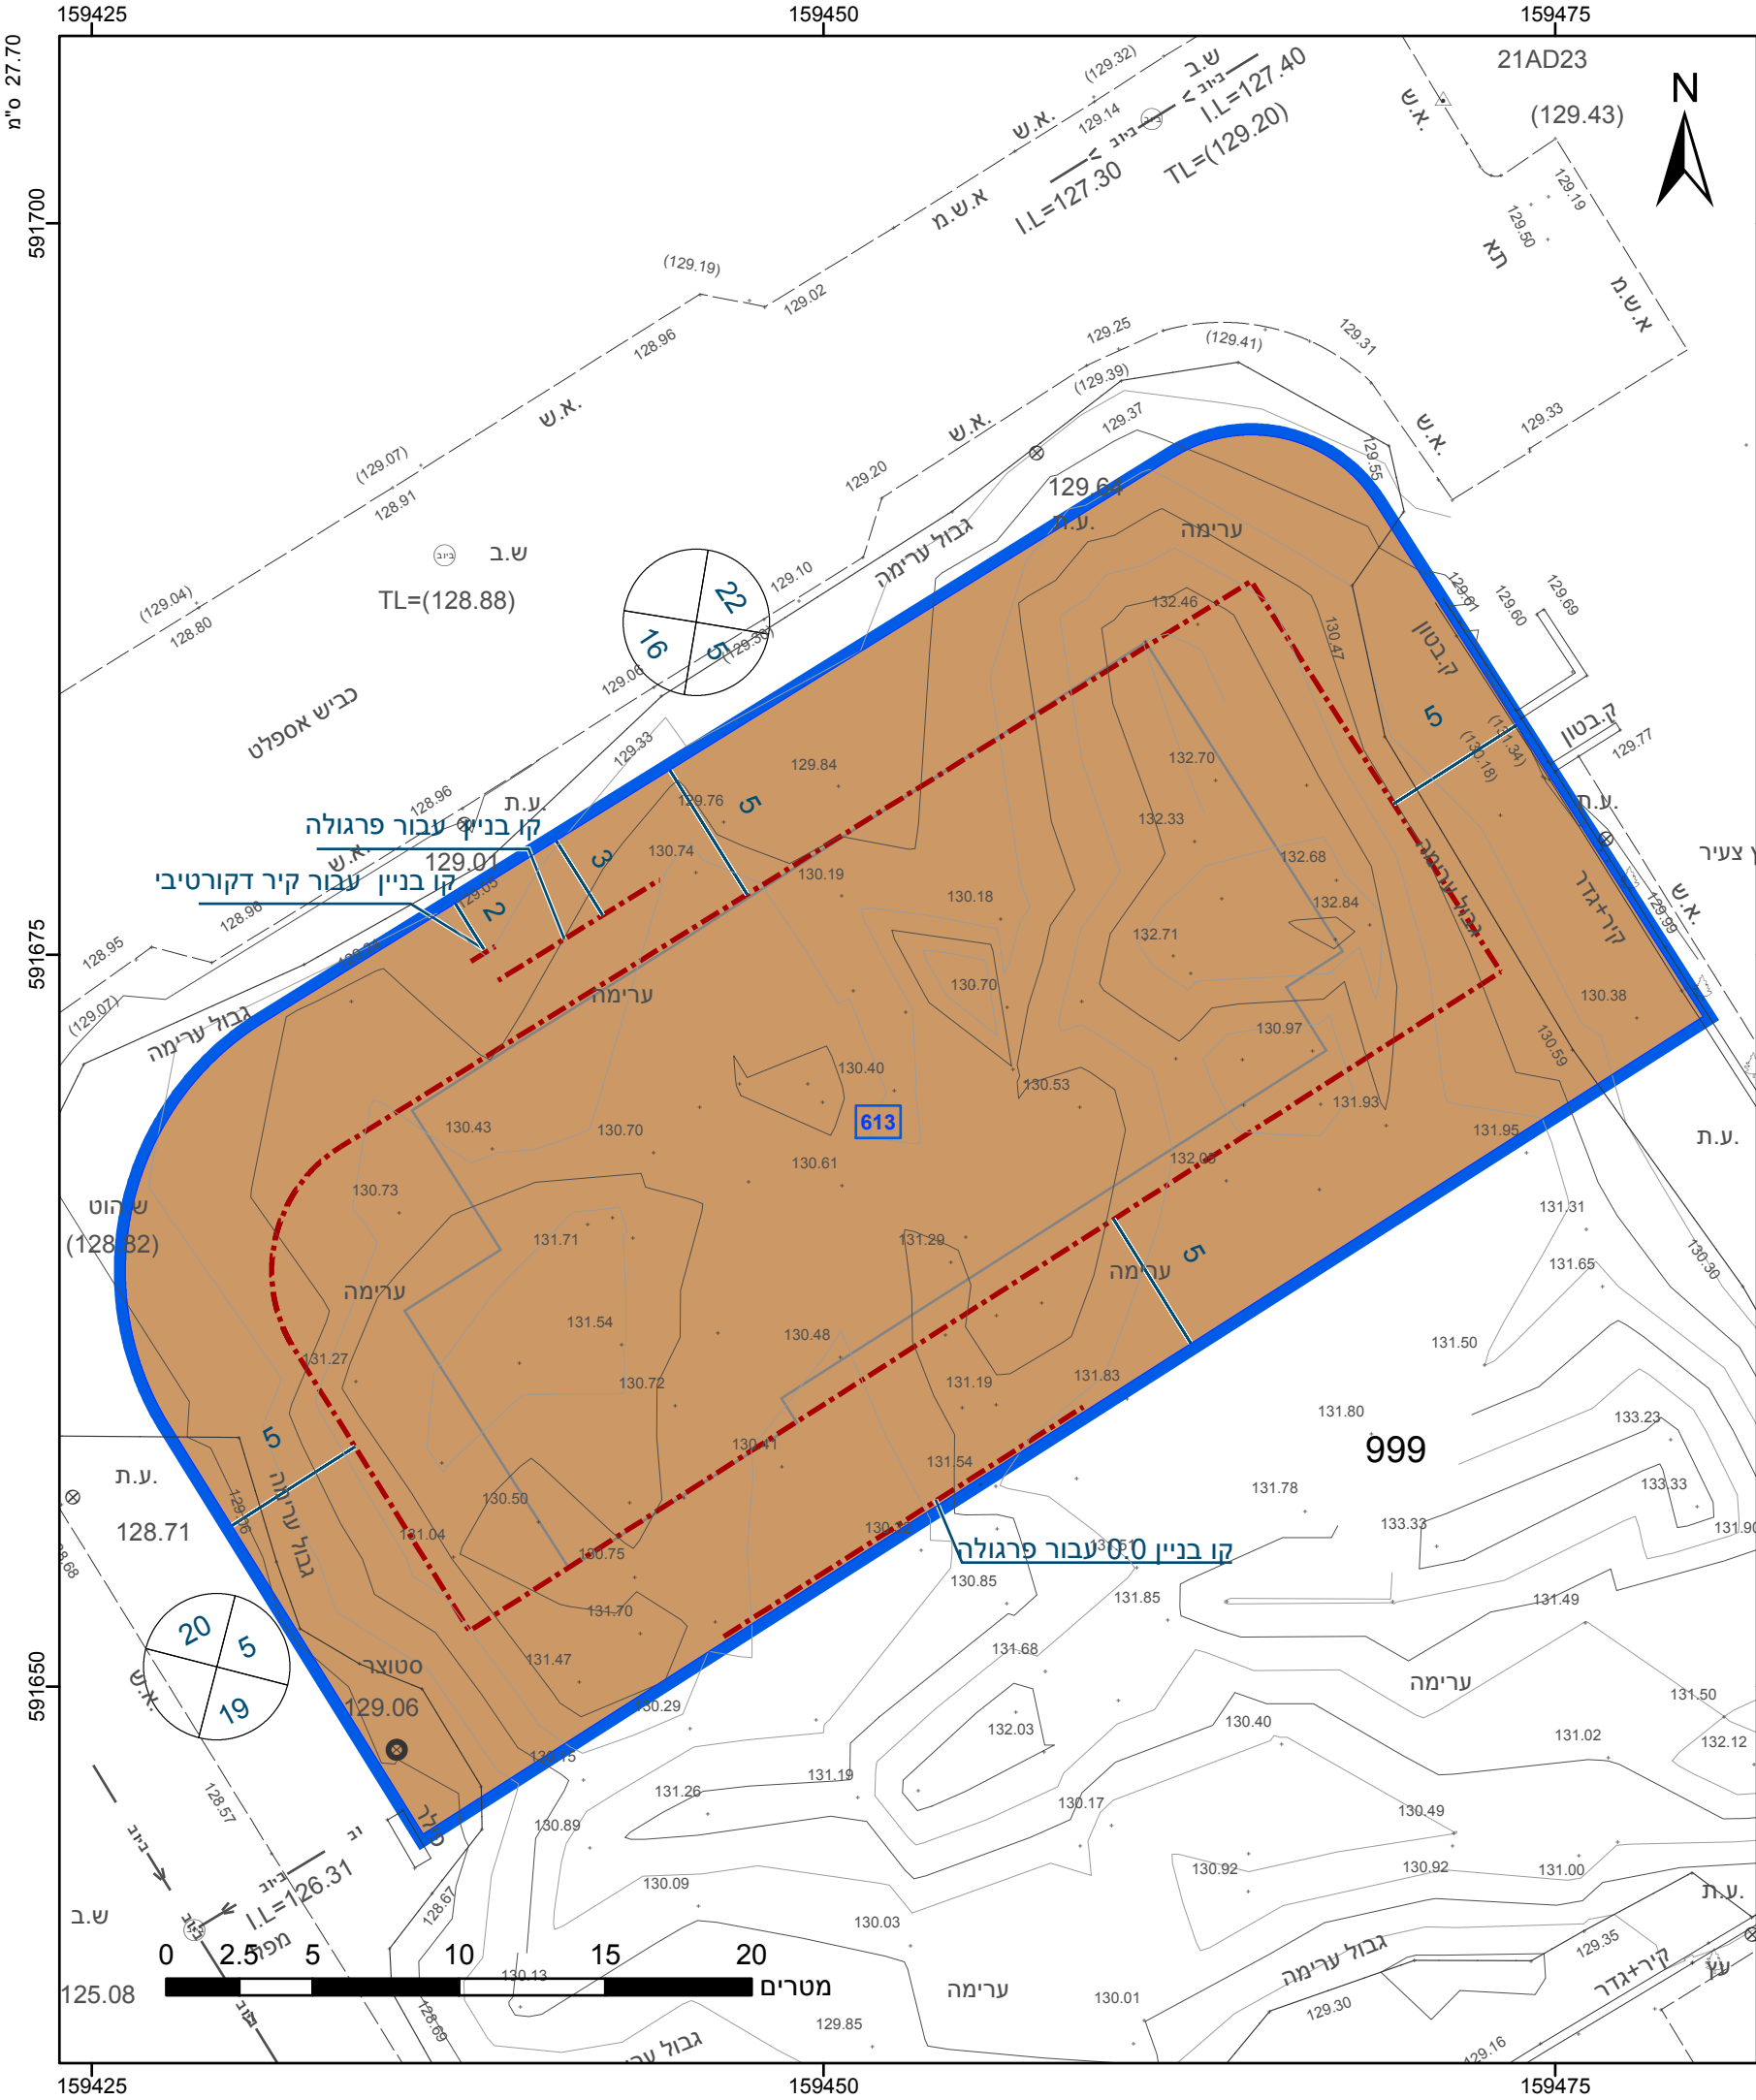

מקרא

גבול התכנית

1

תא שטח ומספרו

1

גוש 1234

גבול גוש ומספרו

5

גבול חלקה ומספרה

5

מספר הדרך

2

קווי בנין

3

רוחב הדרך

4

מבנים ומוסדות ציבור

מבנה מוצע

מידות

קו-בנין

אישורים בתכנית מס' 609-0987875

הריני מצהיר בזאת כי המפה הטופוגרפית/המצבית המהווה רקע לתכנית זו, נערכה על ידי ביום 05.05.2021 והיא הוכנה לפי הוראות נוהל מבא"ת ובהתאם להוראות החוק ולתקנות המודדים שבתוקף. דיוק הקו הכחול והקדסטר: קו כחול (בלבד) ברמה אנליטית

648	עמי אלקבץ
מספר רשיון	שם המודד
תאריך	חתימה

חוק התכנון והבנייה, התשכ"ה - 1965

תכנית מתאר מקומית

מס' 609-0987875

מגרש למבני ציבור מס' 613 - נתיבות

מערב

תשריט מצב מוצע	גיליון 1	מתוך 1
מחוז	דרום	
מרחב תכנון מקומי	נתיבות	
רשות מקומית	נתיבות	
ישוב	נתיבות	
תכנית בסמכות	מקומית	
איחוד וחלוקה	ללא איחוד וחלוקה	
היתרים או הרשאות	תכנית שמכוחה ניתן להוציא היתרים או הרשאות	
מונה תדפיס התשריט	5	
מועד הפקדה	02/11/2021	15:18
שטח התכנית	1.323 דונם	קנה מידה 1:250
שמות*		
מגיש תכנית	ועדה מקומית תאגיד: ועדה מקומית נתיבות	
עורך ראשי	דן תורגמן תאגיד:	

בעלי ענין בקרקע*

טבלת גושים וחלקות*			
מספר גוש	חלק/ כל הגוש	מספרי חלקות בשלמותן	מספרי חלקות בחלקיותן
50000	חלק		999

* הרשימה המלאה מפורטת בהוראות התכנית / בהודעה שפורסמה בעיתונות וברשומות

תרשים התמצאות - קנ"מ 1:1250

נתיבות

קט"ר

שנת צילום אוויר: 2019

מספר תכנית: 609-0987875, מספר גירסת תשריט: 5