


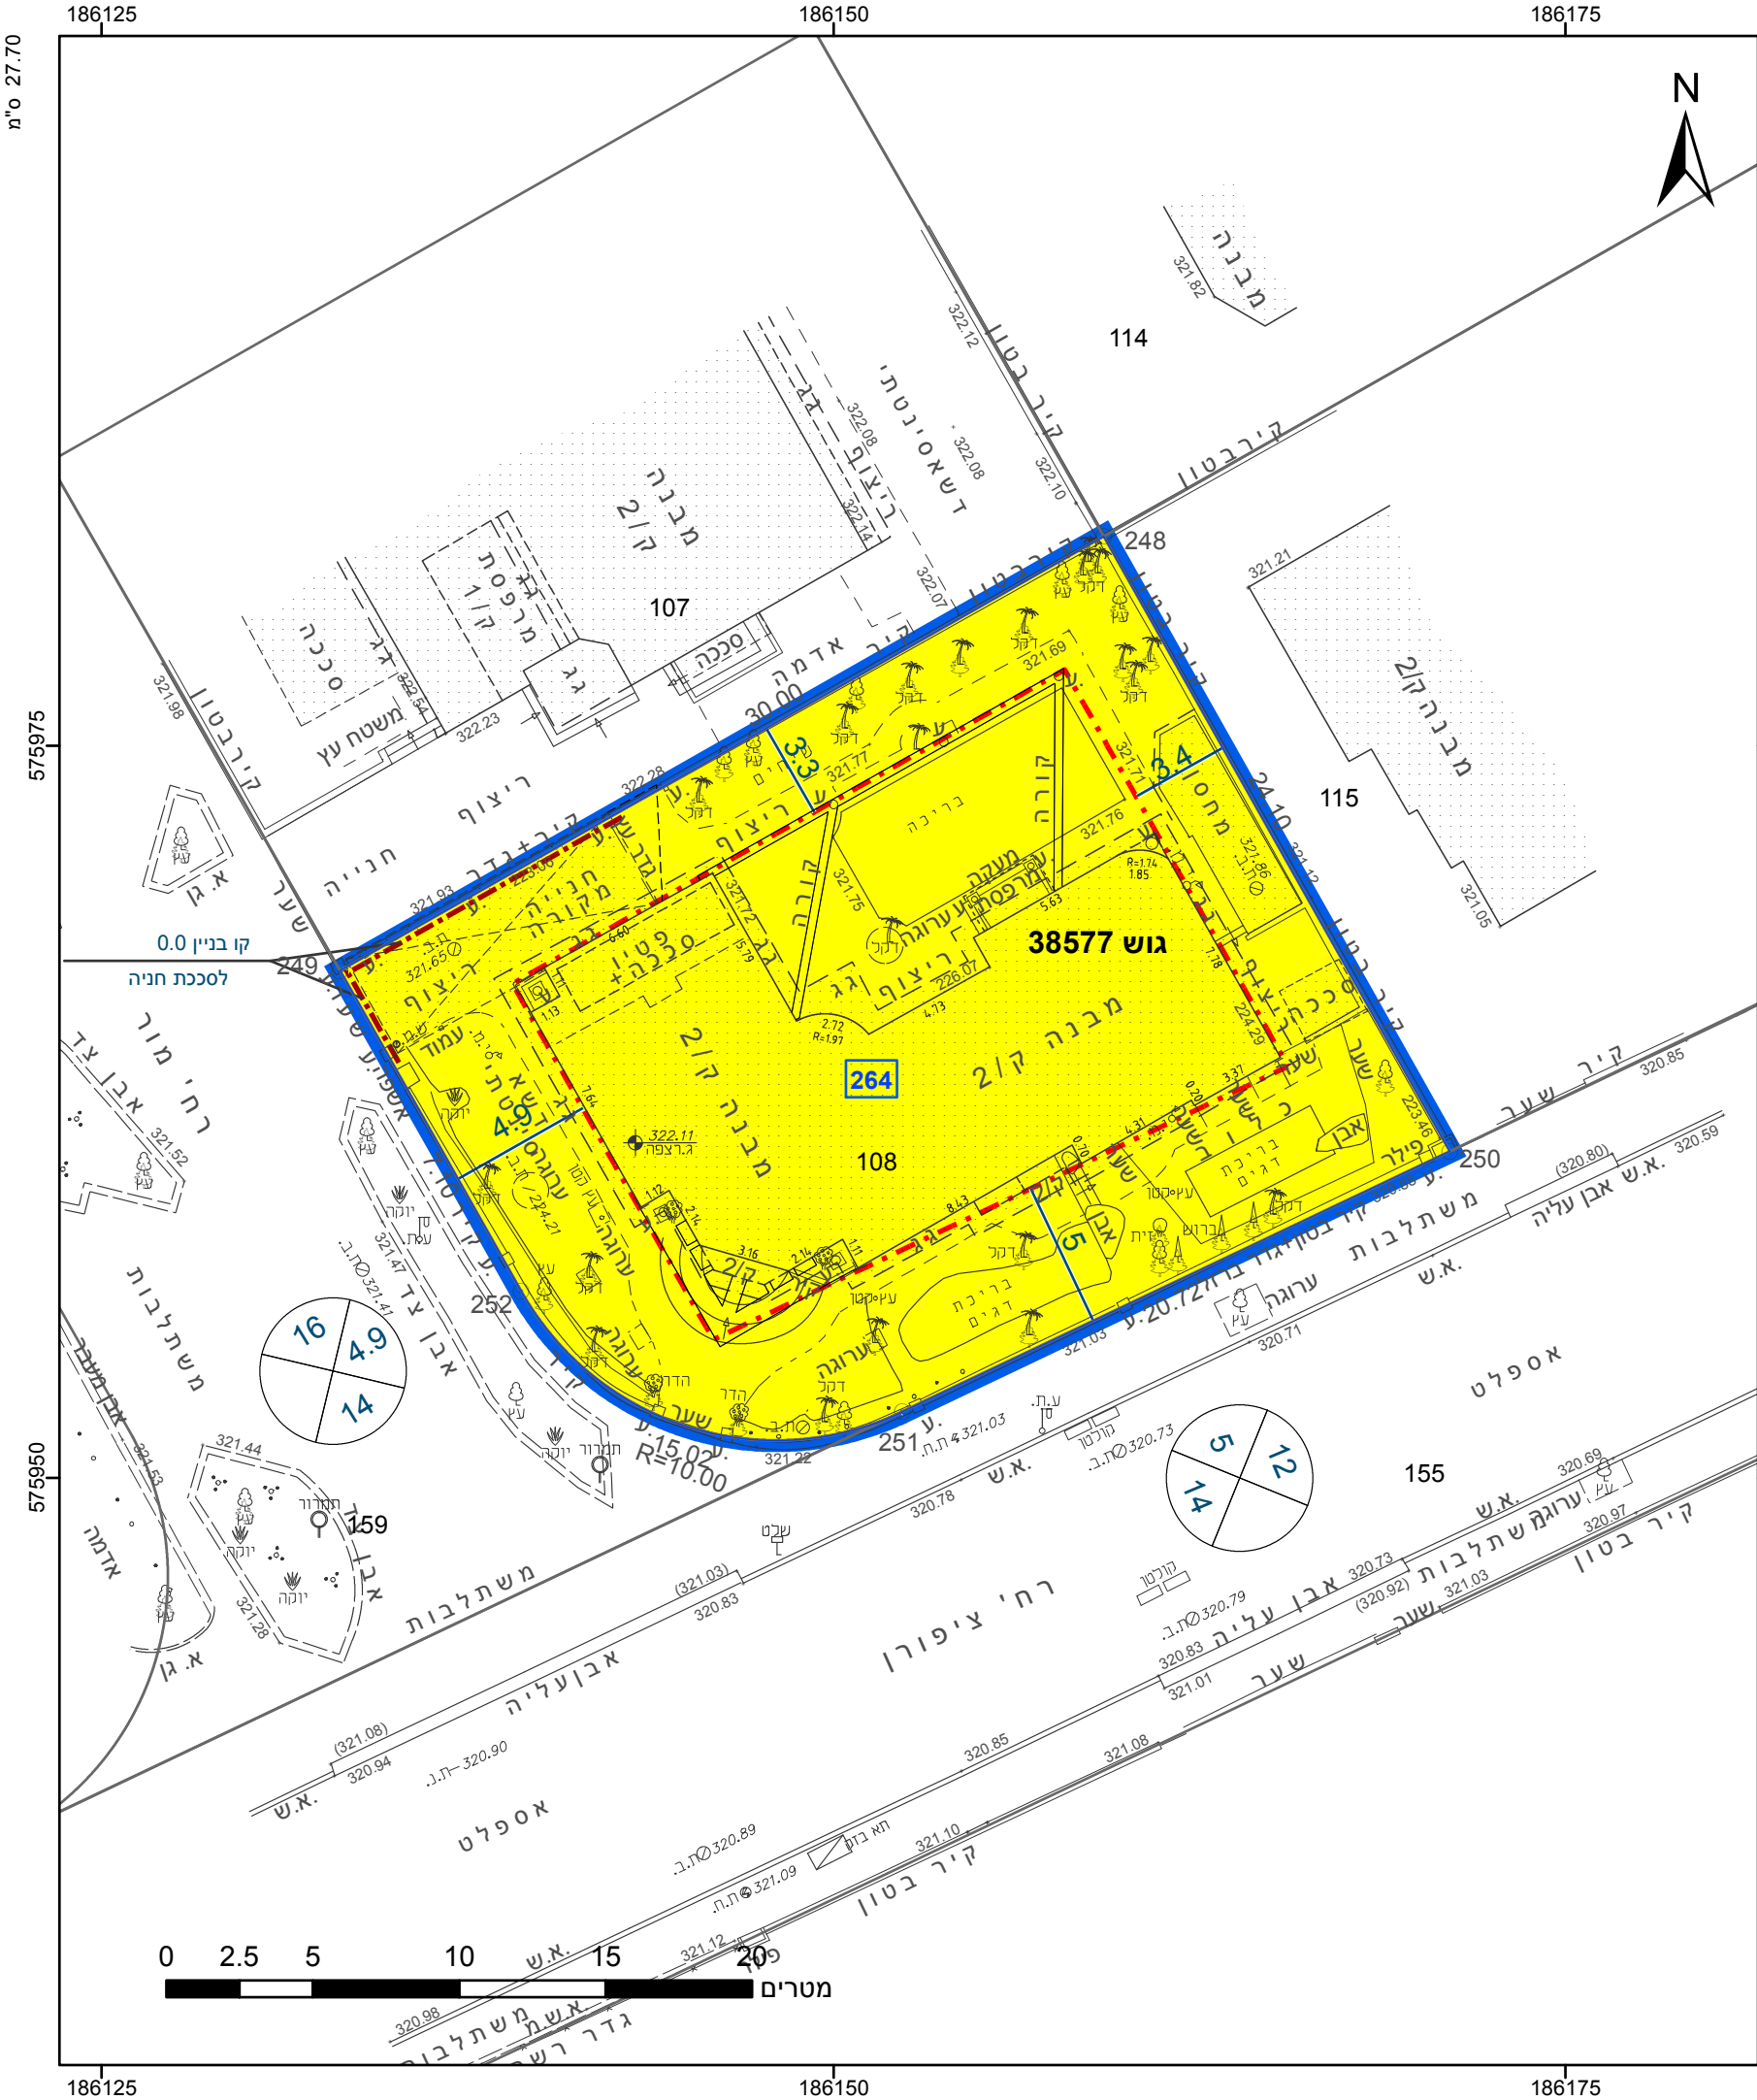

מקרא

גבול התכנית

גוש 1234

גבול גוש ומספרו

5

תא שטח ומספרו

1

מספר הדרך

1

קווי בנין

2

רחב הדרך

3

4

מגורים א

קו בנין

קו-בנין

קו עזר3

מידות

אישורים בתכנית מס' 614-0884718

הריני מצהיר בזאת כי המפה הטופוגרפית/המצבית המהווה רקע לתכנית זו, נערכה על ידי ביום 07.06.2020 והיא הוכנה לפי הוראות נוהל מבא"ת ובהתאם להוראות החוק ולתקנות המוזכרים שבתוקף. דיוק הקו הכחול והקדסטר: מדידה אנליטית מלאה ברמת תצ"ר

1110

מספר רשיון

בובליק ז

שם המודד

1110

מספר רשיון

תאריך

חתימה

חוק התכנון והבניה, התשכ"ה - 1965

תכנית מפורטת

מס' 614-0884718

מגורים ברח' מור 2, עומר

תשריט מצב מוצע

גיליון 1 מתוך 1

מחוז

דרום

מרחב תכנון מקומי

עומר

רשות מקומית

עומר

ישוב

עומר

תכנית בסמכות

מקומית

איחוד וחלוקה

ללא איחוד וחלוקה

היתרים או הרשאות

תכנית שמכוחה ניתן להוציא היתרים או הרשאות

מונה תדפיס התשריט

7

מועד הפקה

10/08/2023

שטח התכנית

0.671 דונם

קנה מידה

1:250

שמות*

קרינה טיברמן

תאגיד

מגיש תכנית

נסליה ליפובצקי

עורך ראשי

תאגיד: ליפובצקי נטליה - אדריכלים

טבלת גושים וחלקות*			
מספר גוש	חלק/ כל הגוש	מספרי חלקות בשלמותן	מספרי חלקות בחלקיותן
38577	חלק	108	

הרשימה המלאה מפורטת בהוראות התכנית / בהודעה שפורסמה בעיתונות וברשומות

תרשים התמצאות - קנ"מ 1:1250

שנת צילום אויר: 2019

מספר תכנית: 614-0884718, מספר גירסת תשריט: 7