


תשריט מצב מאושר קניימ 1:500

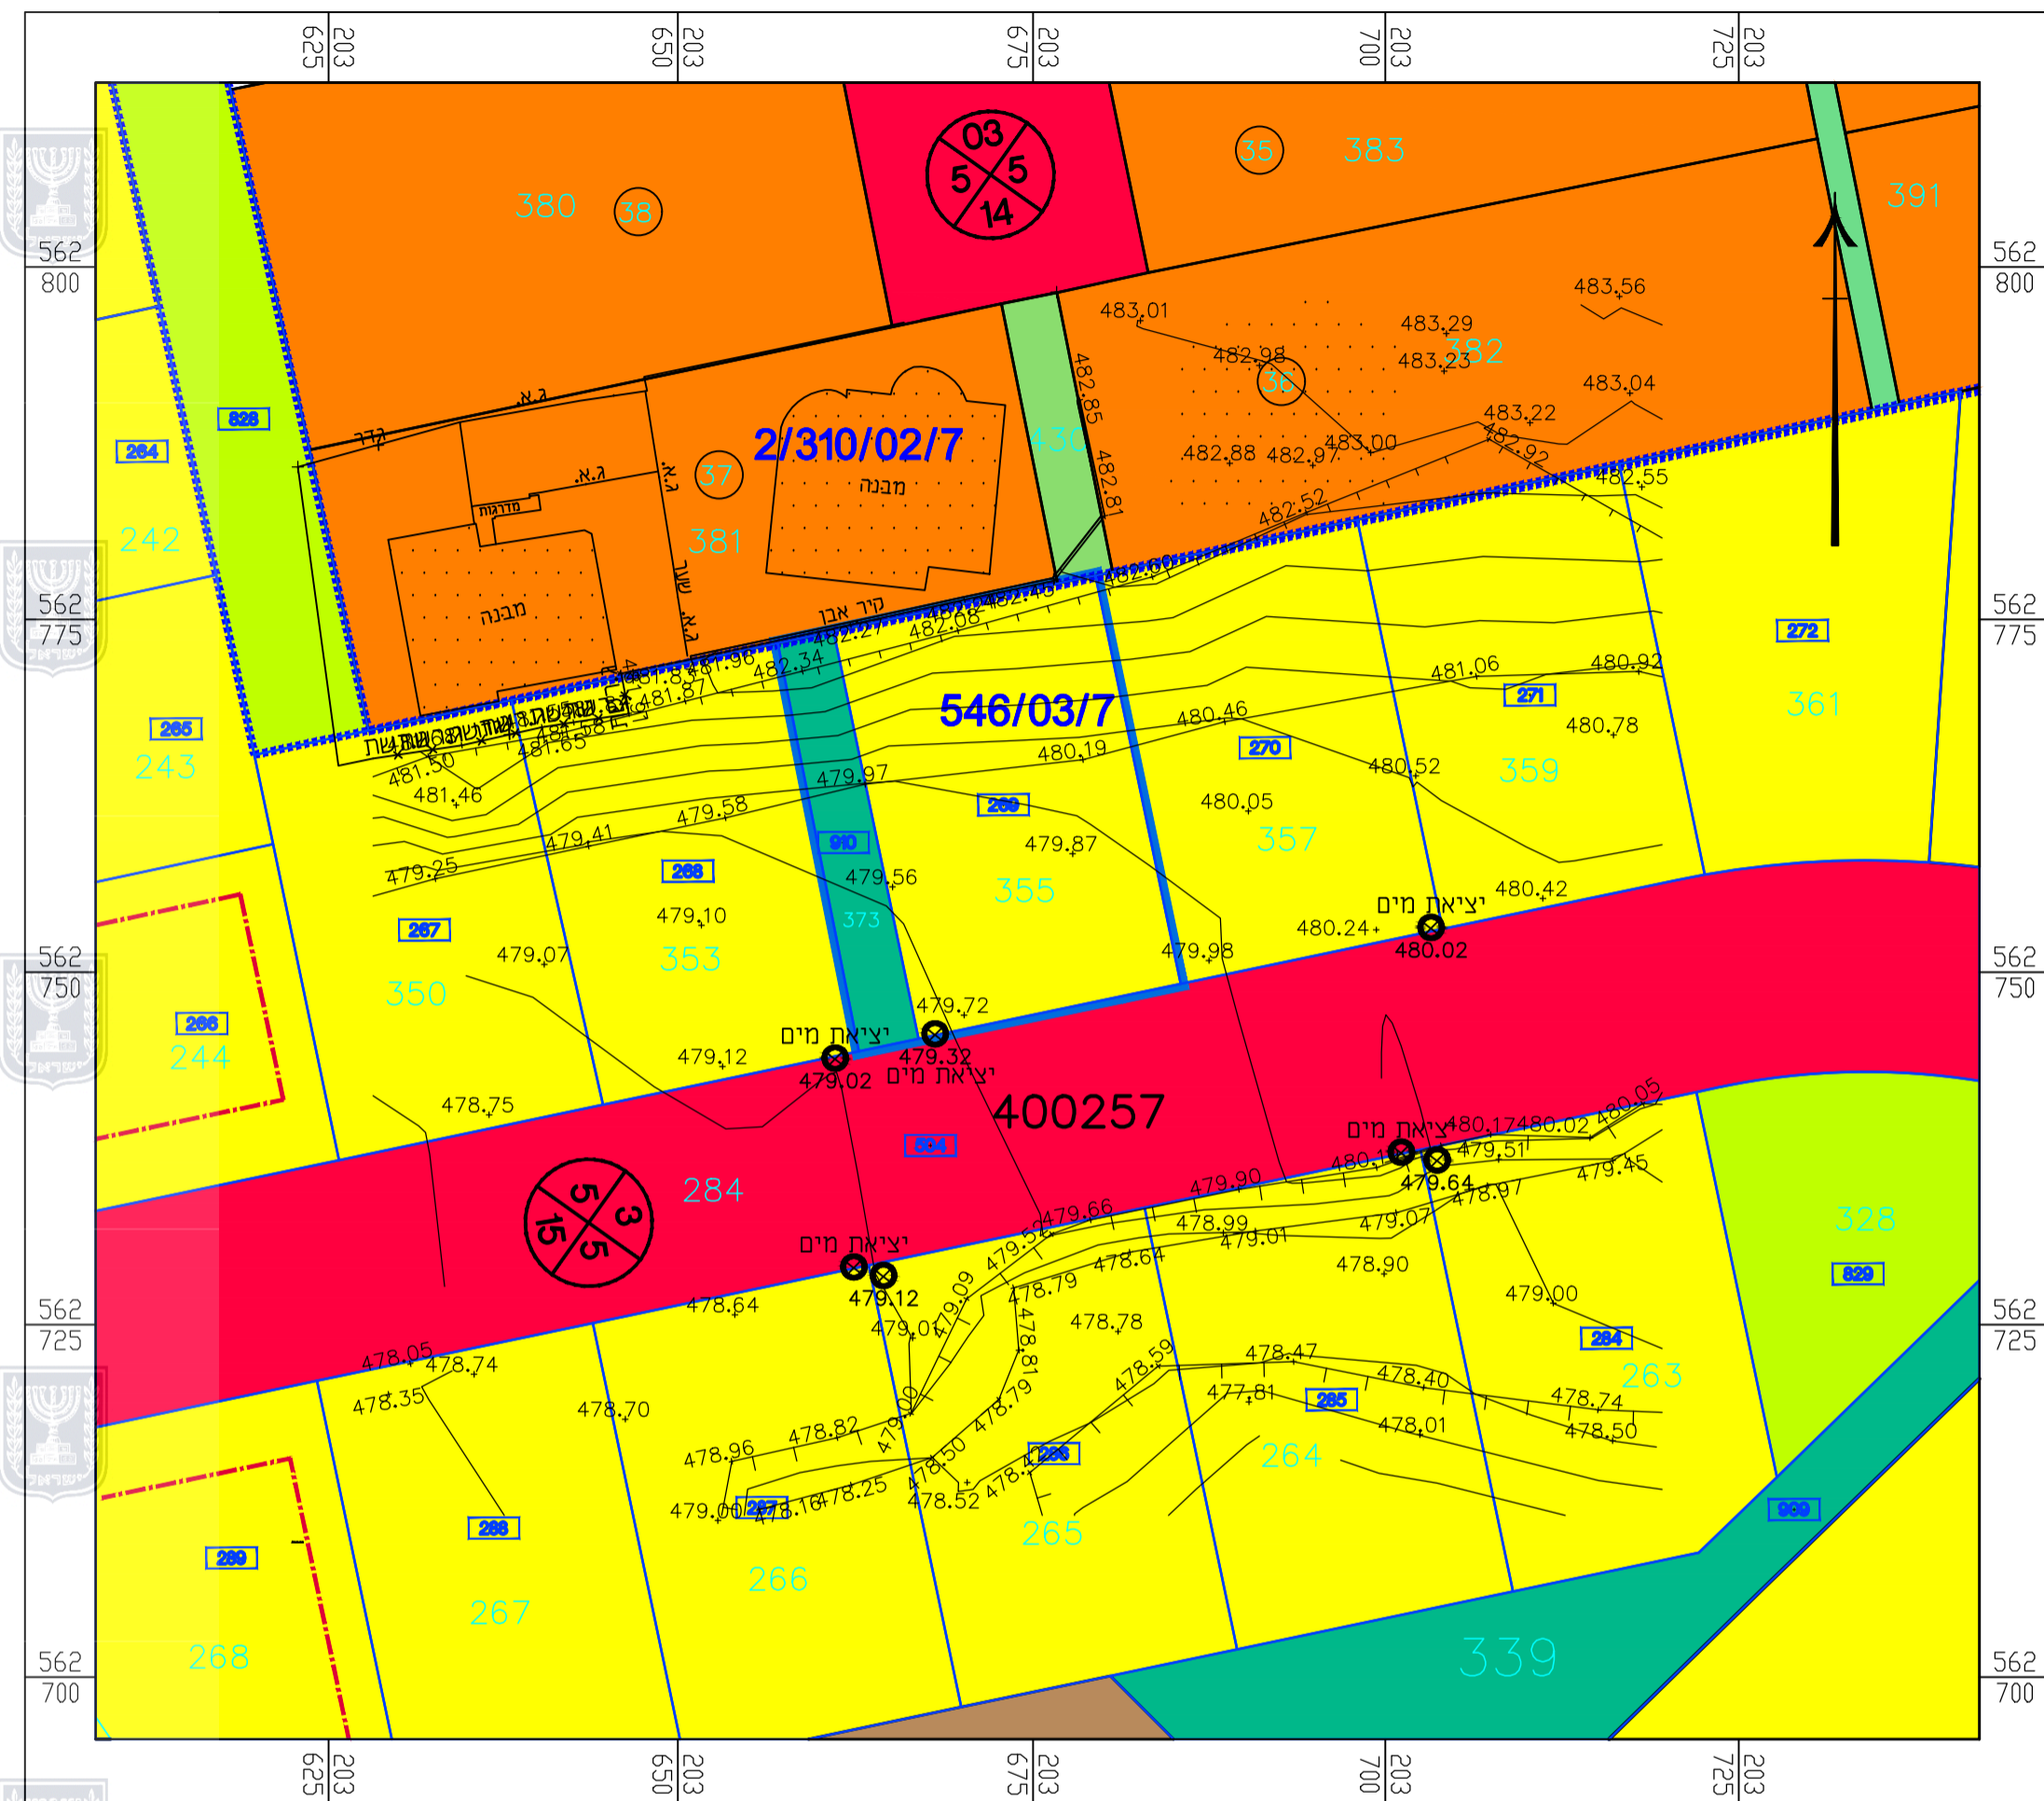

מקרא מצב מאושר

- גבול תכנית
- - - - - גבול תכנית מאושרת
- - - - - קו בנין
- מגורים א' עפ"י תב"ע 546/03/7
- מגורים א' עפ"י תב"ע 2/310/02/7
- שטח ציבורי פתוח עפ"י תב"ע 546/03/7
- שטח ציבורי פתוח עפ"י תב"ע 2/310/02/7
- דרך מאושרת
- שביל
- מבנים ומוסדות ציבור
- 269 מס' תא שטח עפ"י תב"ע 546/03/7
- 37 מס' מגרש עפ"י תב"ע 2/310/02/7
- גבול תא שטח
- גבול מגרש/חלקה
- 355 מס' חלקה
- 546/03/7 מס' תב"ע מאושרת
- X מס' הדרך קו בנין רוחב הדרך
- () יעוד שלא ע"פ תכנית

תרשים סביבה קניימ 1:5000



תצלום אוויר קניימ 1:5000



דו"ק התכנון והבנייה, התשכ"ה - 1965
תכנית מפורטת

מס' 652-0884791

ערערה בנגב שכי 9 - החלפת

מגרשים 269 ו-910

תשריט מצב מאושר גליון 1 מתוך 1

מחוז	דרום
מרחב תכנון מקומי	נגב מזרחי
רשות מקומית	ערערה בנגב
ישוב	ערערה בנגב
תאריך	22/12/21

שם הנספח	קניימ
מצב מאושר	1:500
תרשים סביבה	1:5000
תצלום אוויר	1:5000

שמות וזתימות:

עורך התוכנית	תאריך	שם:	חתימה:
		מס' רשיון 25275 אריקה לאוב	
		מס' רשיון 25275 אריקה לאוב אדרי בעיימ	