

מינהל התכנון והבניה, התשכ"ה - 1965

מחזור מס' 13:3 נספח מצב מאושר ת/19/05/2021 605-0721803

הוועדה המחוזית החליטה ביום:



15/02/2021

להפקיד את התכנית

תאריך: 14/10/2021

יו"ר הוועדה המחוזית

תאריך

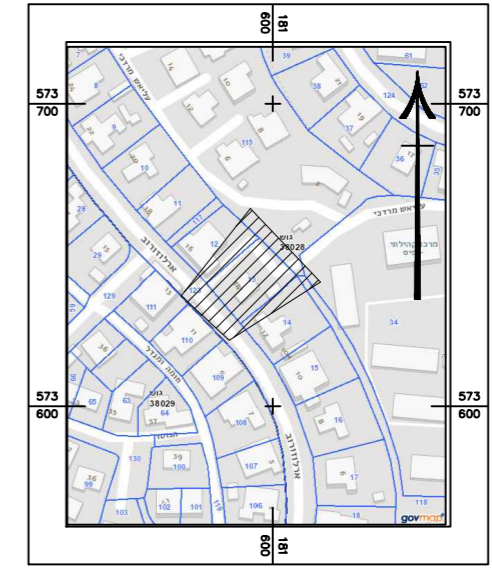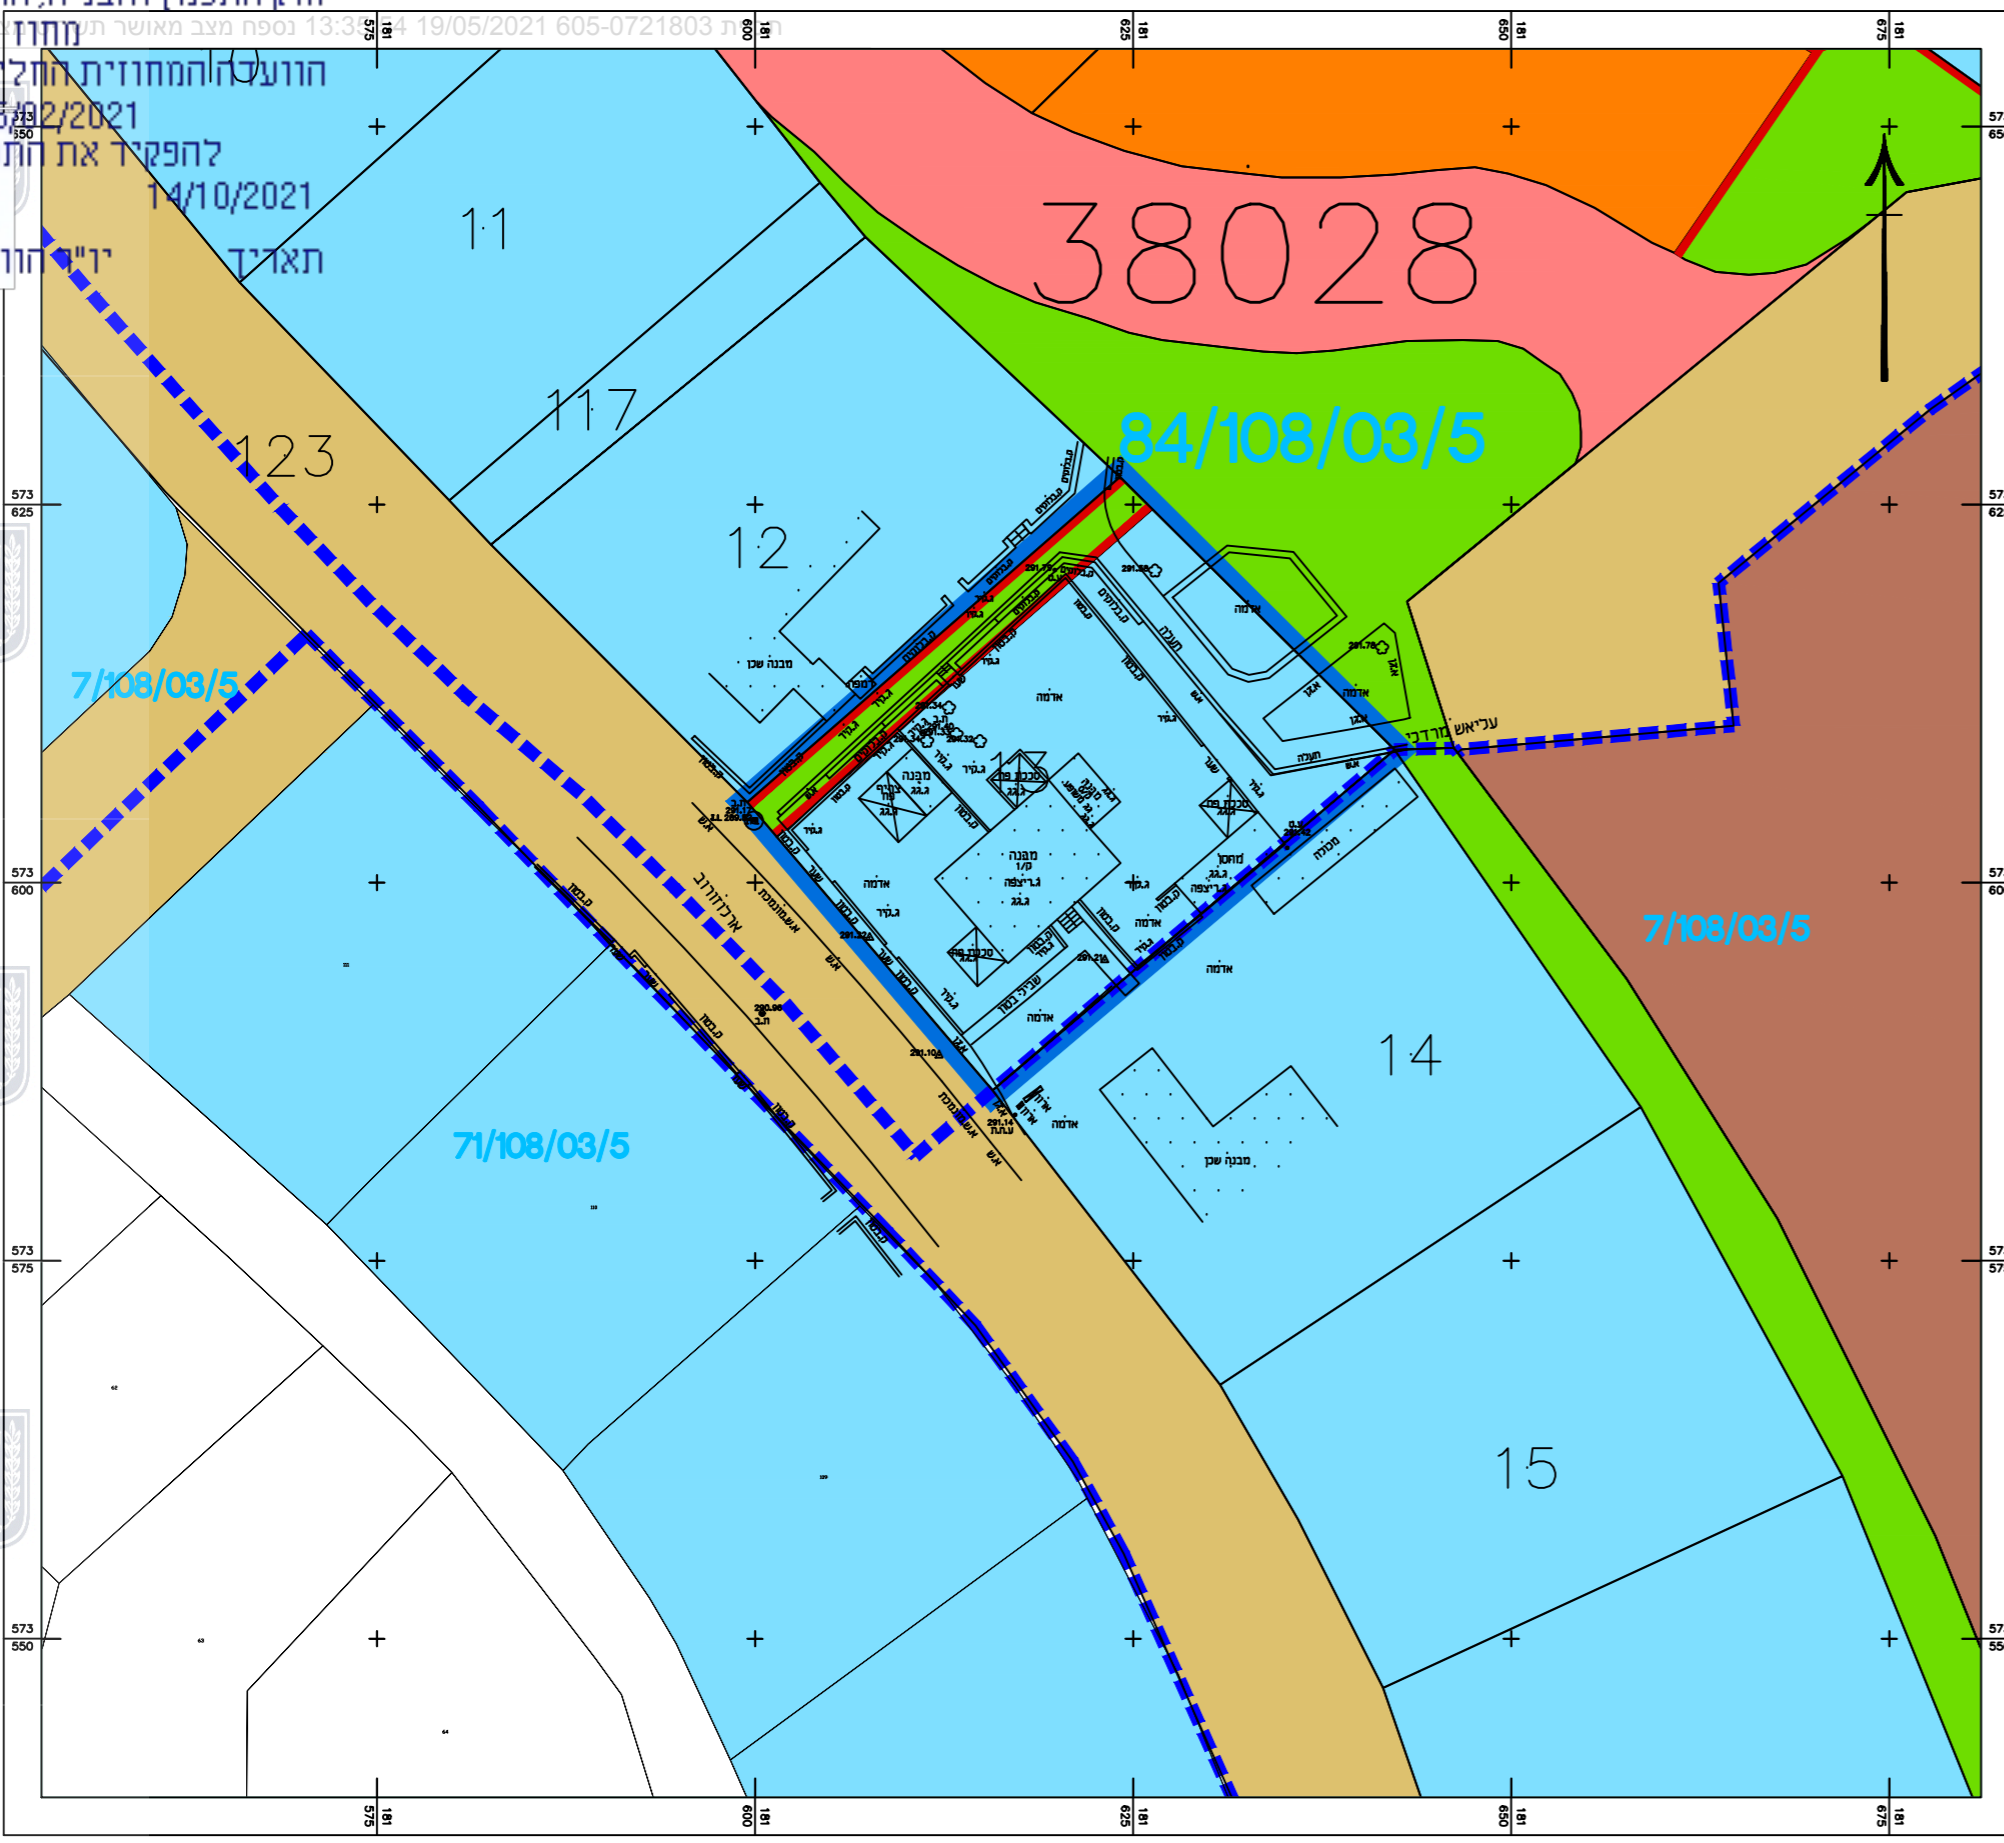

מקרא:

- גבול חתוכנית
- גבול תכנית מאושרת
- מס. תכנית מאושרת
- גבול גוש
- מספר גוש
- גבול חלקה
- מספר חלקה
- רחוב
- מספר חדר
- קווי בנין
- רחוב חדר

מקרא ייעודי קרקע
שלא ע"פ מבא"ת 2006

- אזור מגורים ב'
- אזור מגורים א'
- ס.צ.פ.
- שבילים
- דרכים
- דרך מדצעת
- שטח לבניני ציבור

חוק התכנון והבניה, התשכ"ה - 1965
תכנית מפורטת

מס' 605-0721803

מגורים ברזי ארלוזורוב 14, באר שבע

מצב מאושר גליון 1 מתוך 1

שם הנשוא	שטח
מצב מאושר	1500
השטח מביבא	14250
	-
	-

תאריך: 19/05/2021

שמות ותחומים	
שם:	רון פליישר
תחומה:	תאגיד פליישר חדרי אדריכלים

מפיק: רון פליישר
אדריכלים
ת.מ. 558290600