
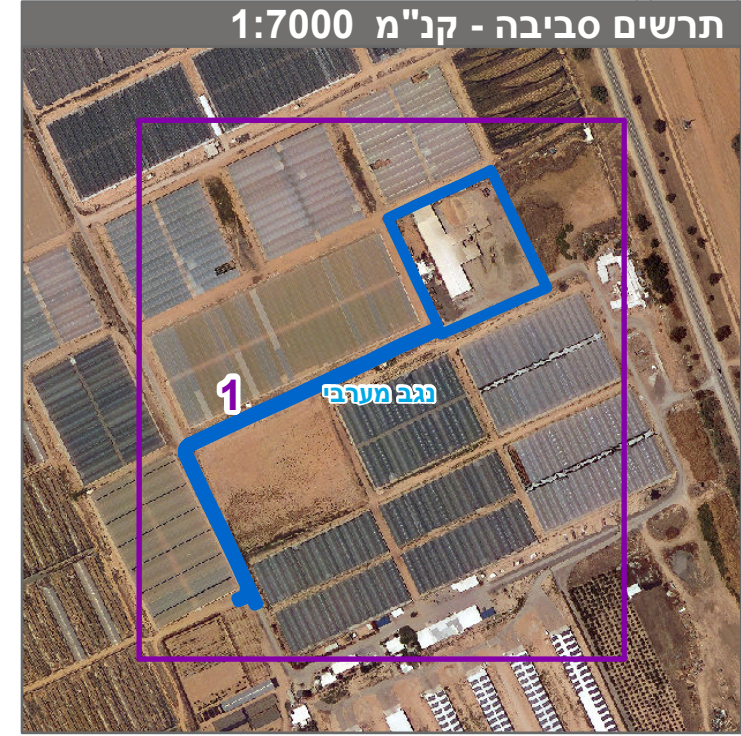
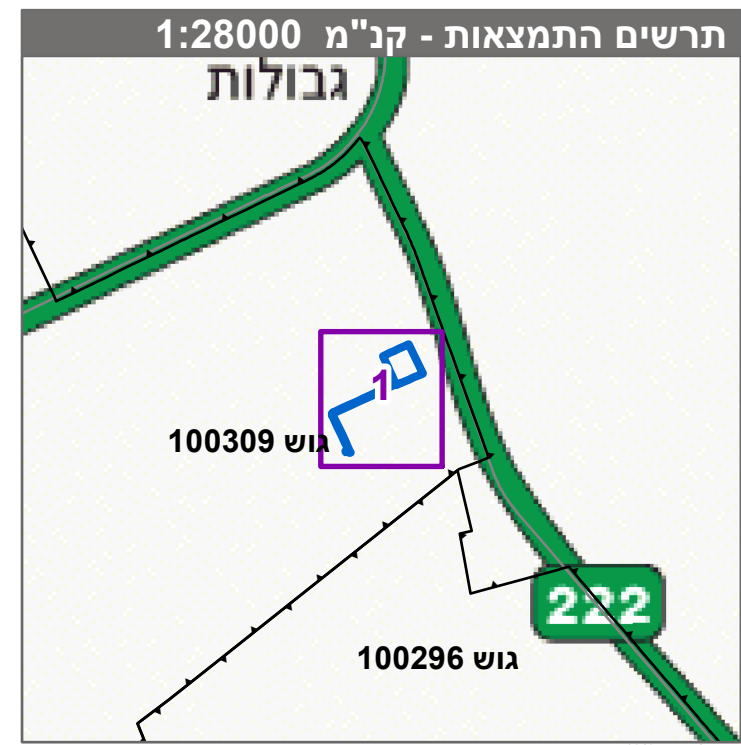
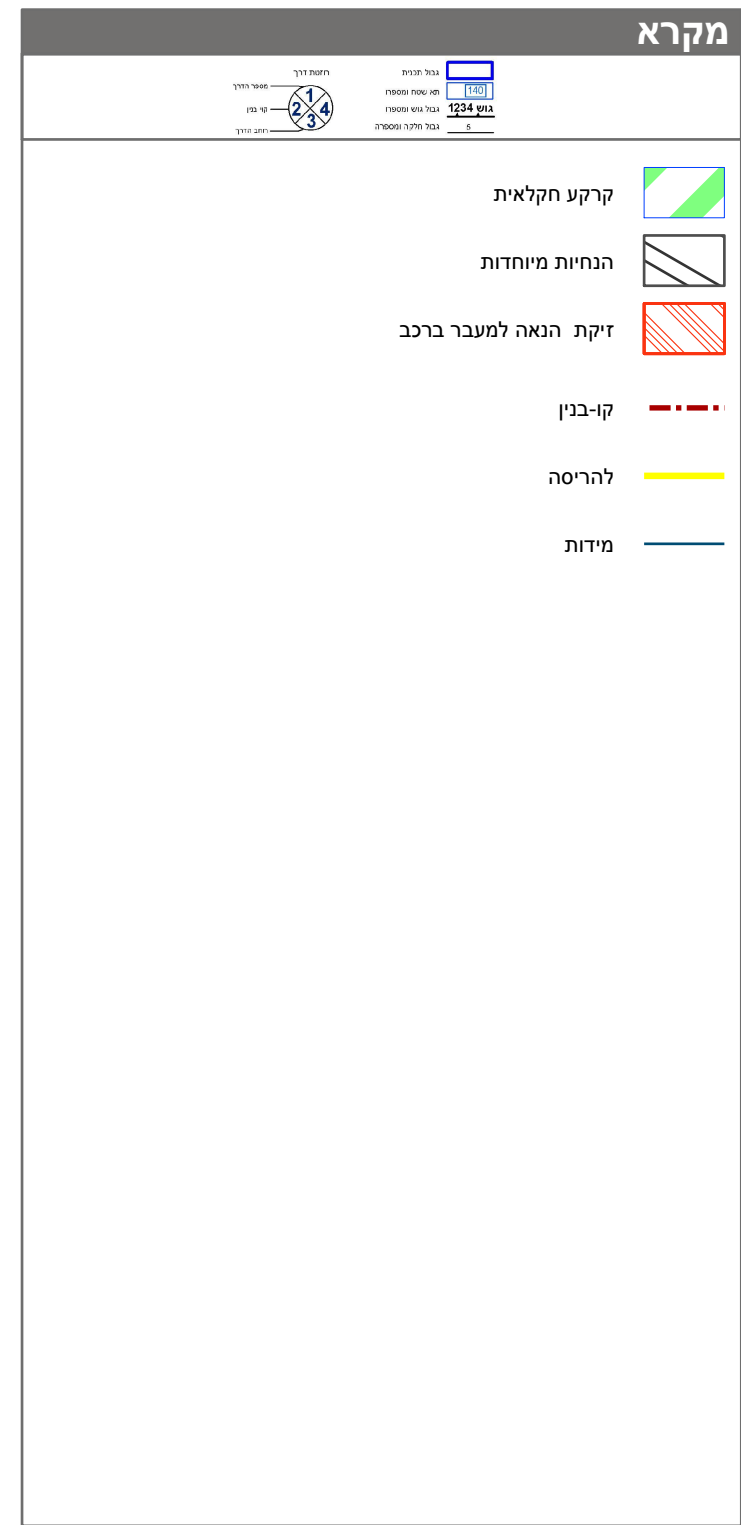


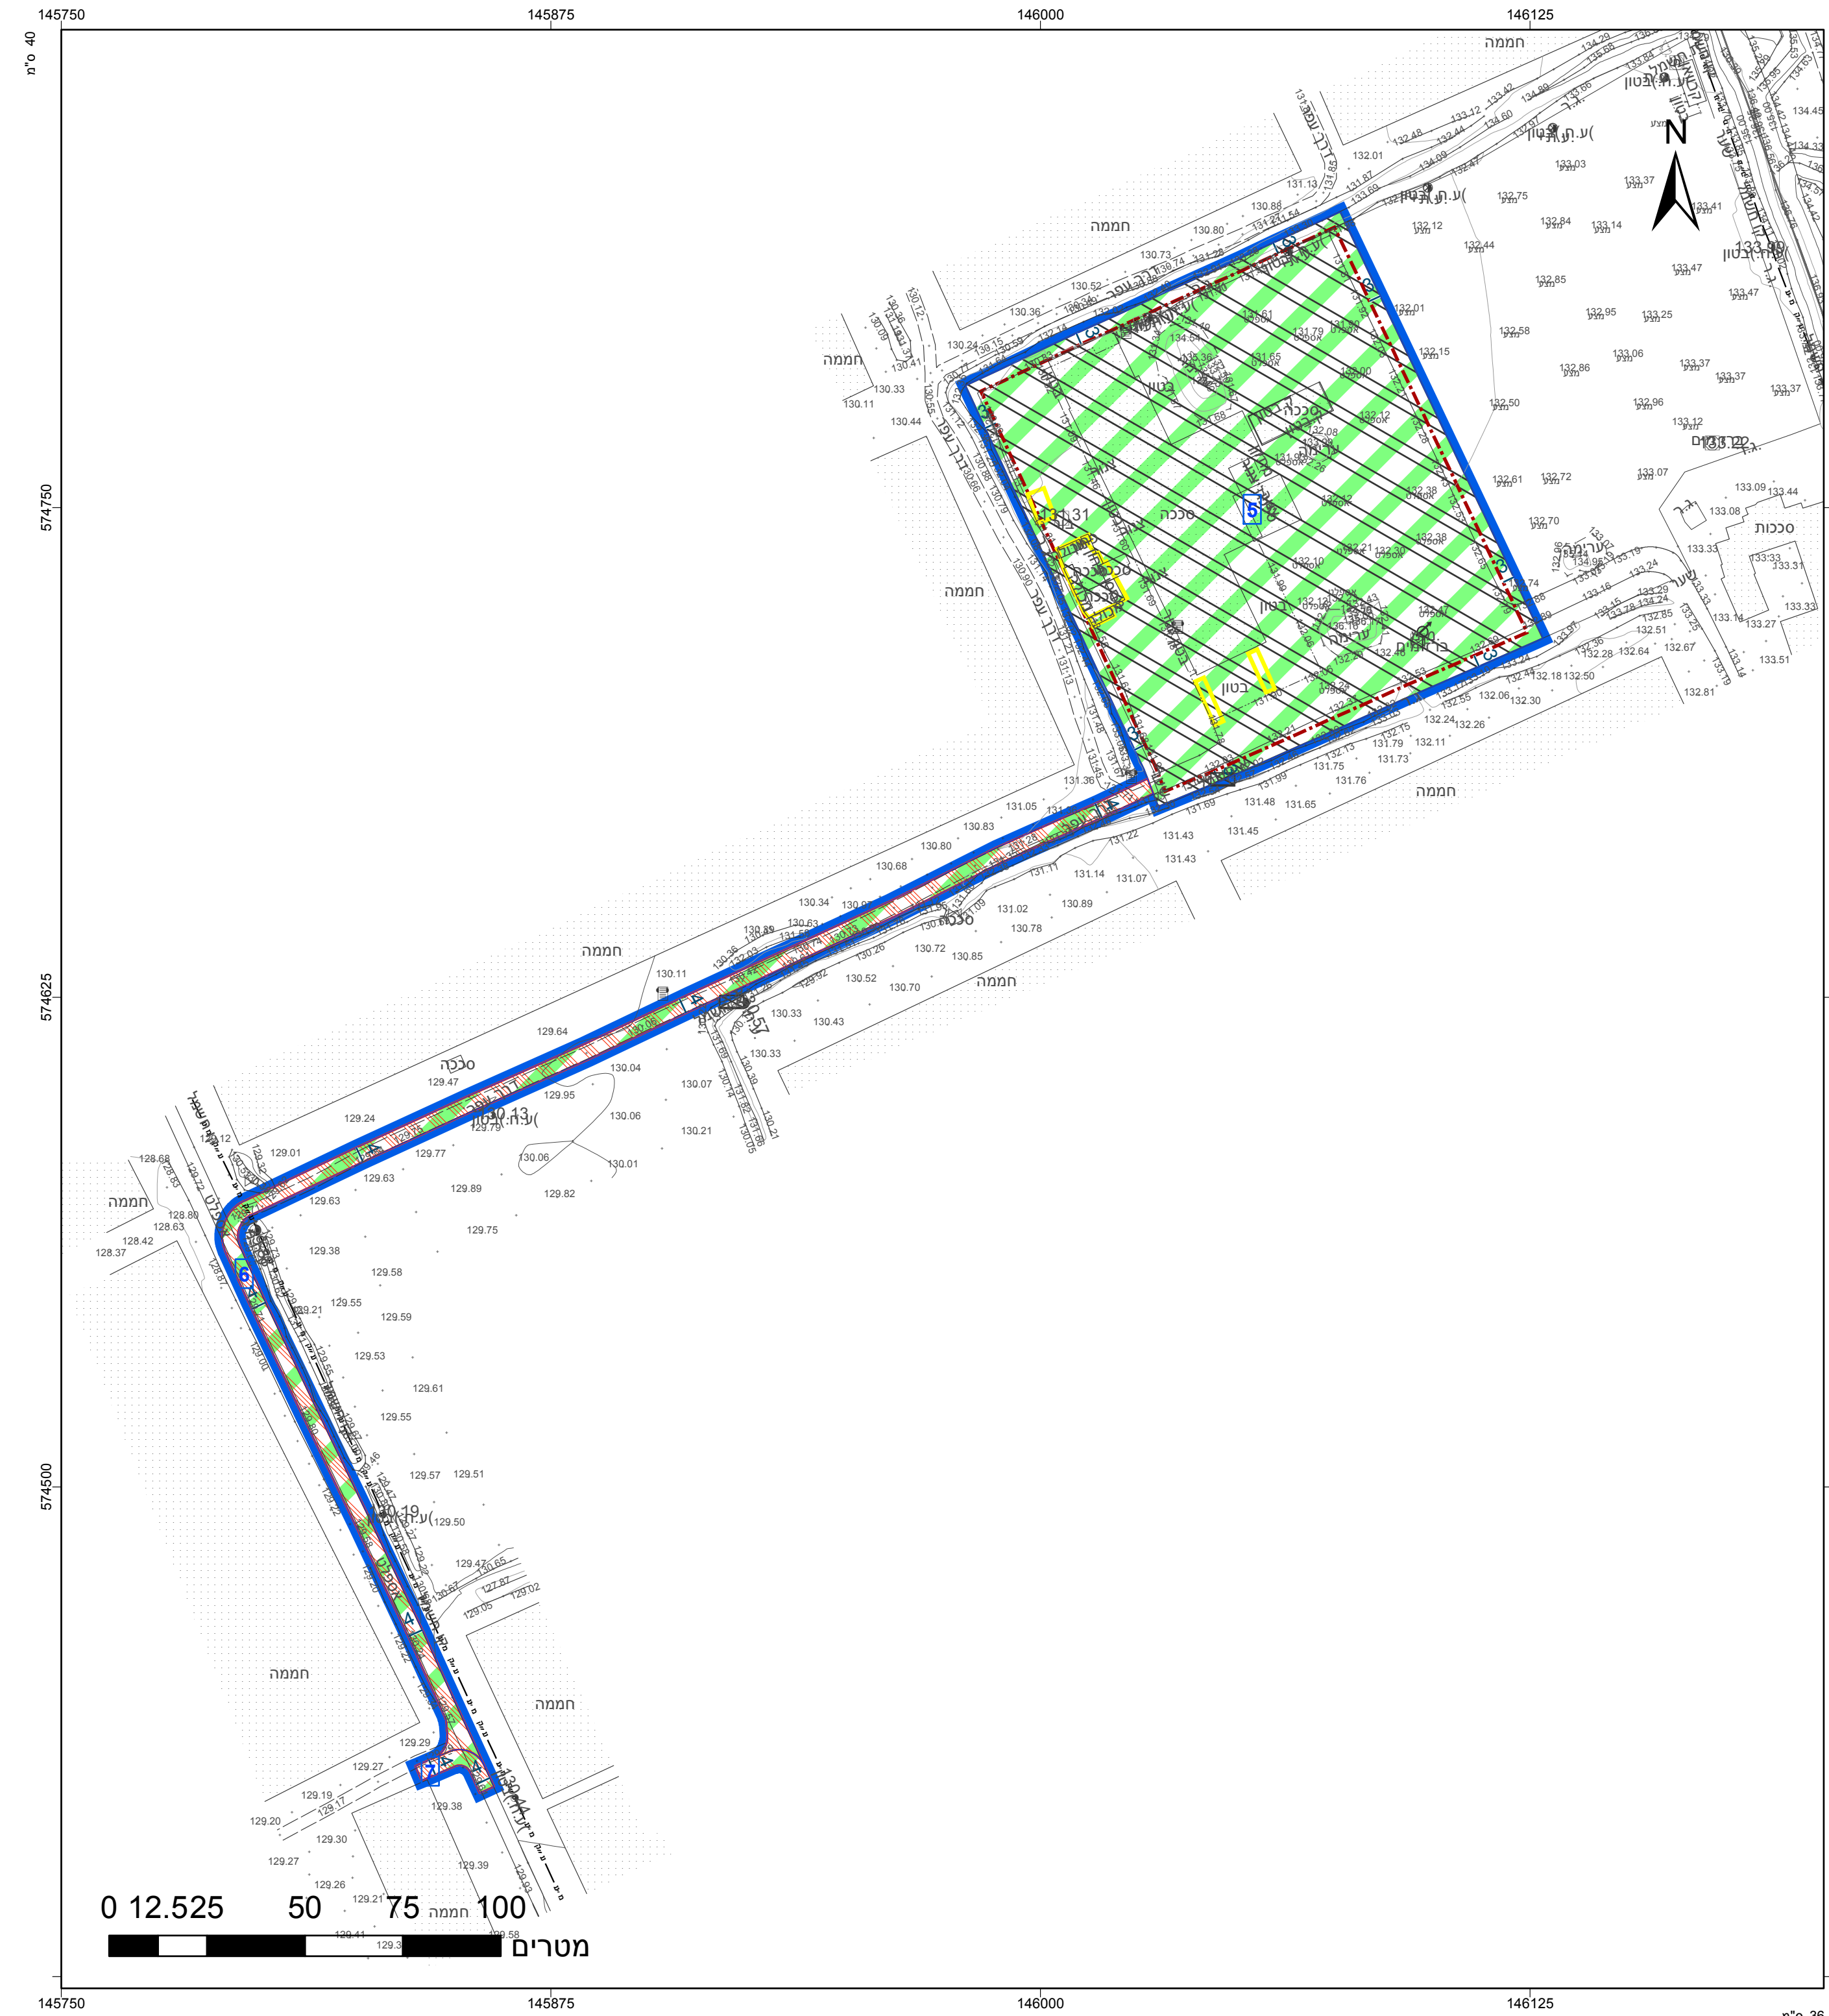

חוק התכנון והבנייה, התשכ"ה - 1965 תכנית מפורטת		
מס' 651-0508473		
מושב עמיעוז- מתקן למיחזור גזם		
תשריט מצב מוצע		
גיליון 1 מתוך 1		
מחוז	דרום	
מרחב תכנון מקומי	נגב מערבי	
רשות מקומית	אשכול	
ישוב	עמיעוז	
תכנית בסמכות	מחוזית	
איחוד וחלוקה	ללא איחוד וחלוקה	
היתרים או הרשאות	תכנית שמכוחה ניתן להוציא היתרים או הרשאות	
מונה תדפיס התשריט	14	
מועד הפקה	21/08/2022	09:51
שטח התכנית	14.428 דונם	קנה מידה 1:1250

אישורים בתכנית מס' 651-0508473

שמות*	
מגיש התכנית	דני אלפסי תאגיד: עמיעוד מושב חקלאי בע"מ
מגיש התכנית	יבאל עמר תאגיד: עמיעוד מושב חקלאי בע"מ
עורך ראשי	אברהם זאק תאגיד: אברהם זאק - אדמ אדריכלות בע"מ
יום	יואב צוריה תאגיד: עמיעוד מושב חקלאי יסיתופי בע"מ

בעלי ענין בקרקע*

טבלת גושים וחלקות*			
מספר גוש	כל הגוש	מספרי חלקות בשמות	מספרי חלקות בחלקיות
100309	חלק		15

ה'רש"מ הולאת מפורסות בהורות המבנית / הבורה פוסרסה עיתונות רשומות

הרי משה בראת ב המפה הטופוגרפית/המבנית המהווה רק עתה, ונרעה על עי' ביום 23/10/19 והיא הוכנה לפי הוראות מנהל מכל"א ובהתאם להוראות מחוק ולתקנות המודדים שבתוקף. דיוקו הנחוץ והקדסטר: כחול (בלבד) ברמה אנליטית

לש השמדת	מספר רישון	חתימה	תאריך
אנוני צ'ריאק	826		