


מקרא מצב מאושר


-  מבנה קיים
-  מספר גוש 38146
-  גבול ומספר חלקה 58
-  גבול ומספר מגרש 148B
-  מספר הדרך קו בניין רוחב הדרך 00
-  גבול תוכנית מאושרת מסי 1/68/במ/26
-  גבול התכנית
-  אזור מגורים ב
-  אזור מגורים א
-  שטח לבניני ציבור
-  דרך קיימת או מאושרת
-  שטח ליעור עירוני
-  שביל להולכי רגל
-  יעוד קרקע שלא לפי מבא"ת

מסי תוכניות מאושרות:
 202\במ\26
 1\47\במ\26
 1\68\במ\26

תרשים התמצאות כללי ק.מ. 1:2500

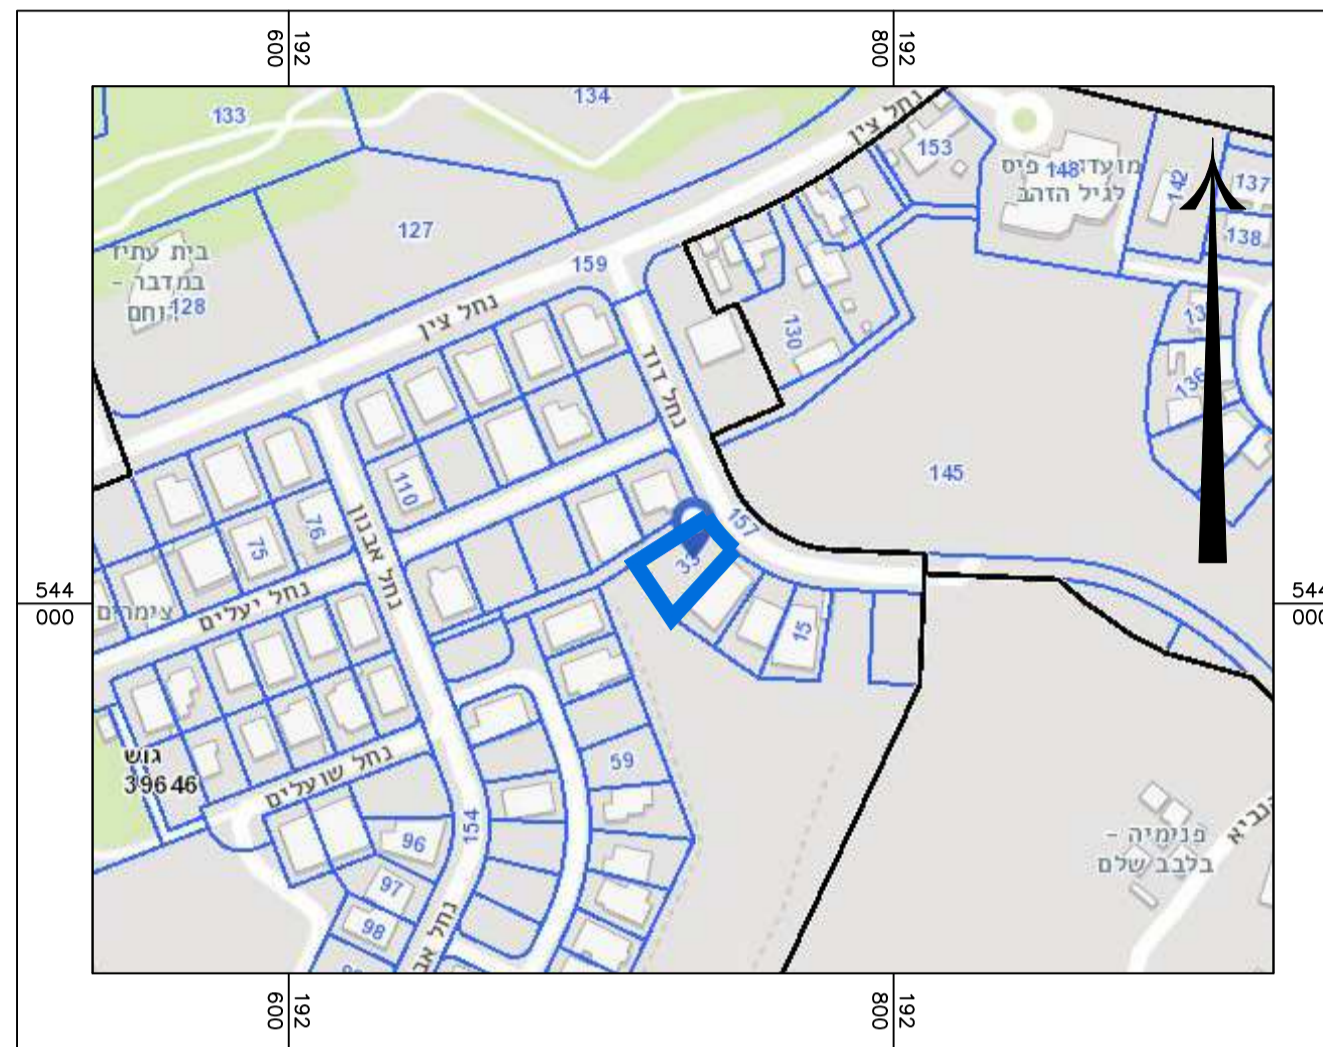

תרשים סביבה קרובה על רקע תצ"א ק.מ. 1:1250

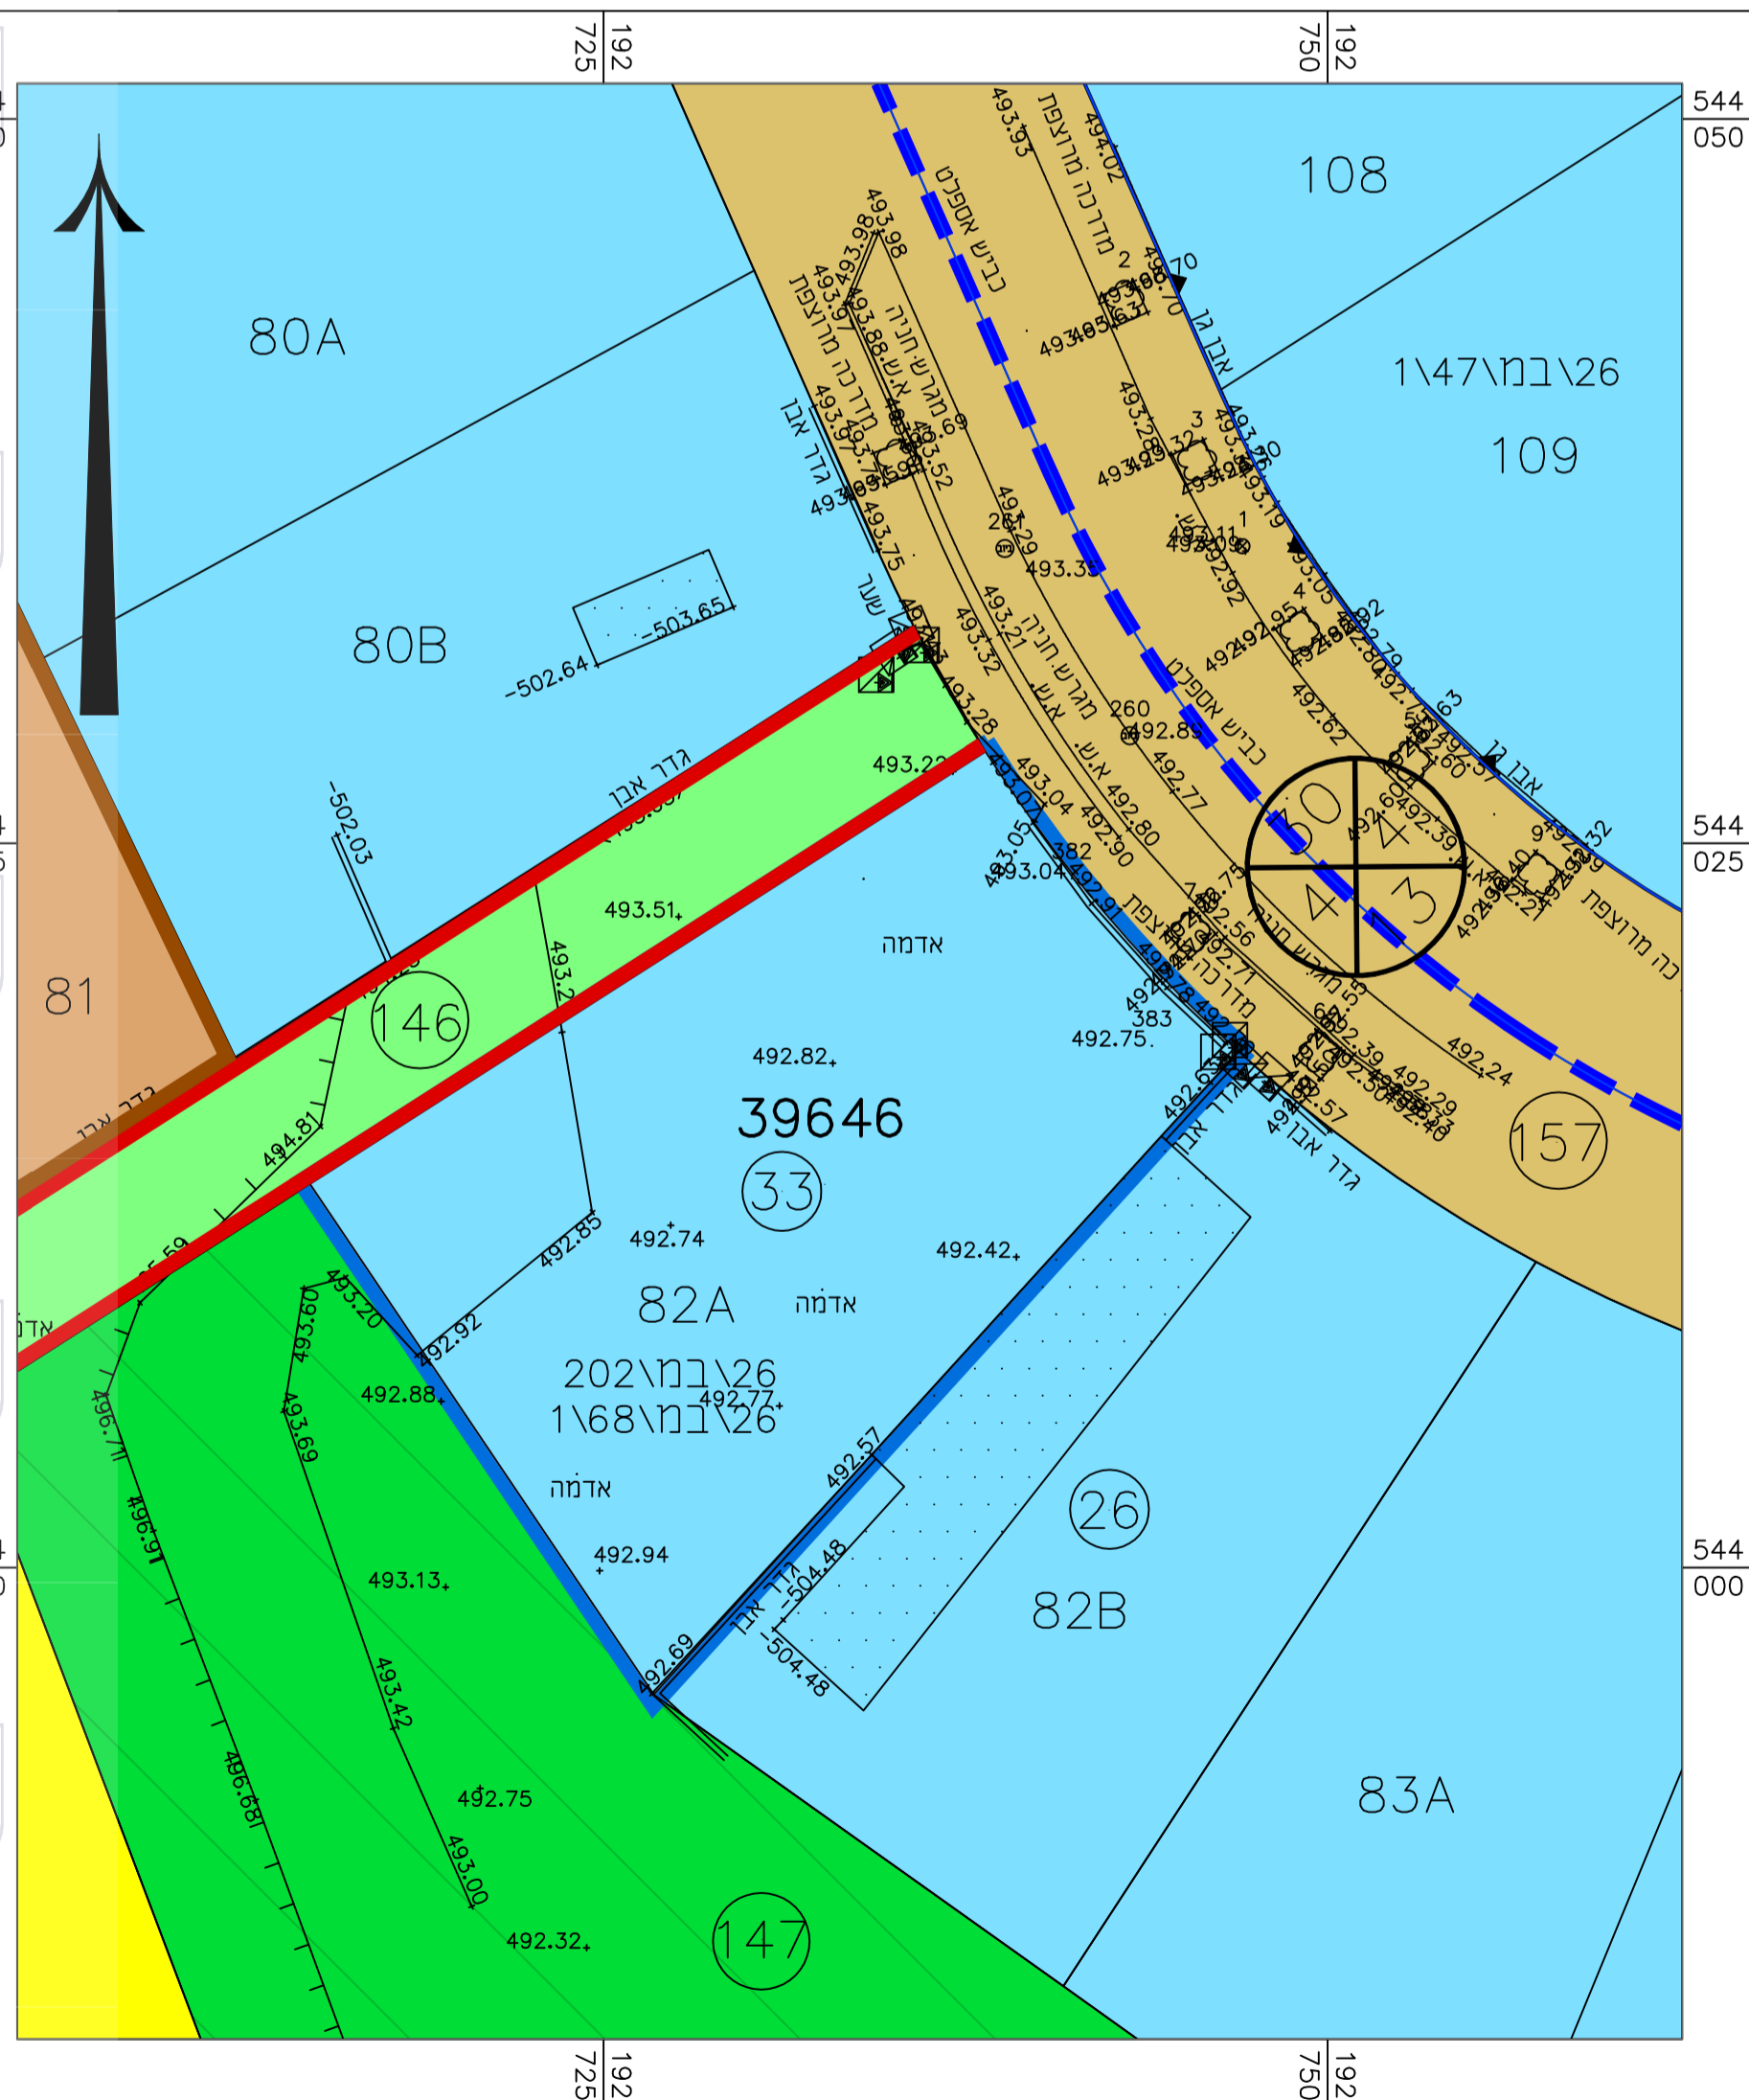

חוק התכנון והבנייה, התשכ"ה - 1965 תכנית מפורטת	
מסי 612-0947796	
מגורים במגרש 82A רחי נחל דוד 6 שכונת נוף מדבר ירוחם	
תשריט מצב מאושר גליון 1 מתוך 1	
מחוז	דרום
מרחב תכנון מקומי	ירוחם
רשות מקומית	ירוחם
ישוב	ירוחם
תאריך	04/02/2021
שם הנספח	קו"מ
מצב מאושר	1:250
תרשים התמצאות כללי	1:2500
תרשים סביבה קרובה	1:1250
תרשים נוסף	-
תמונה נוספת לפי תבע	-
שמות וזחתימות:	
עורך התוכנית	שם: רחל ברבי תאגיד:
	זחתימה: