


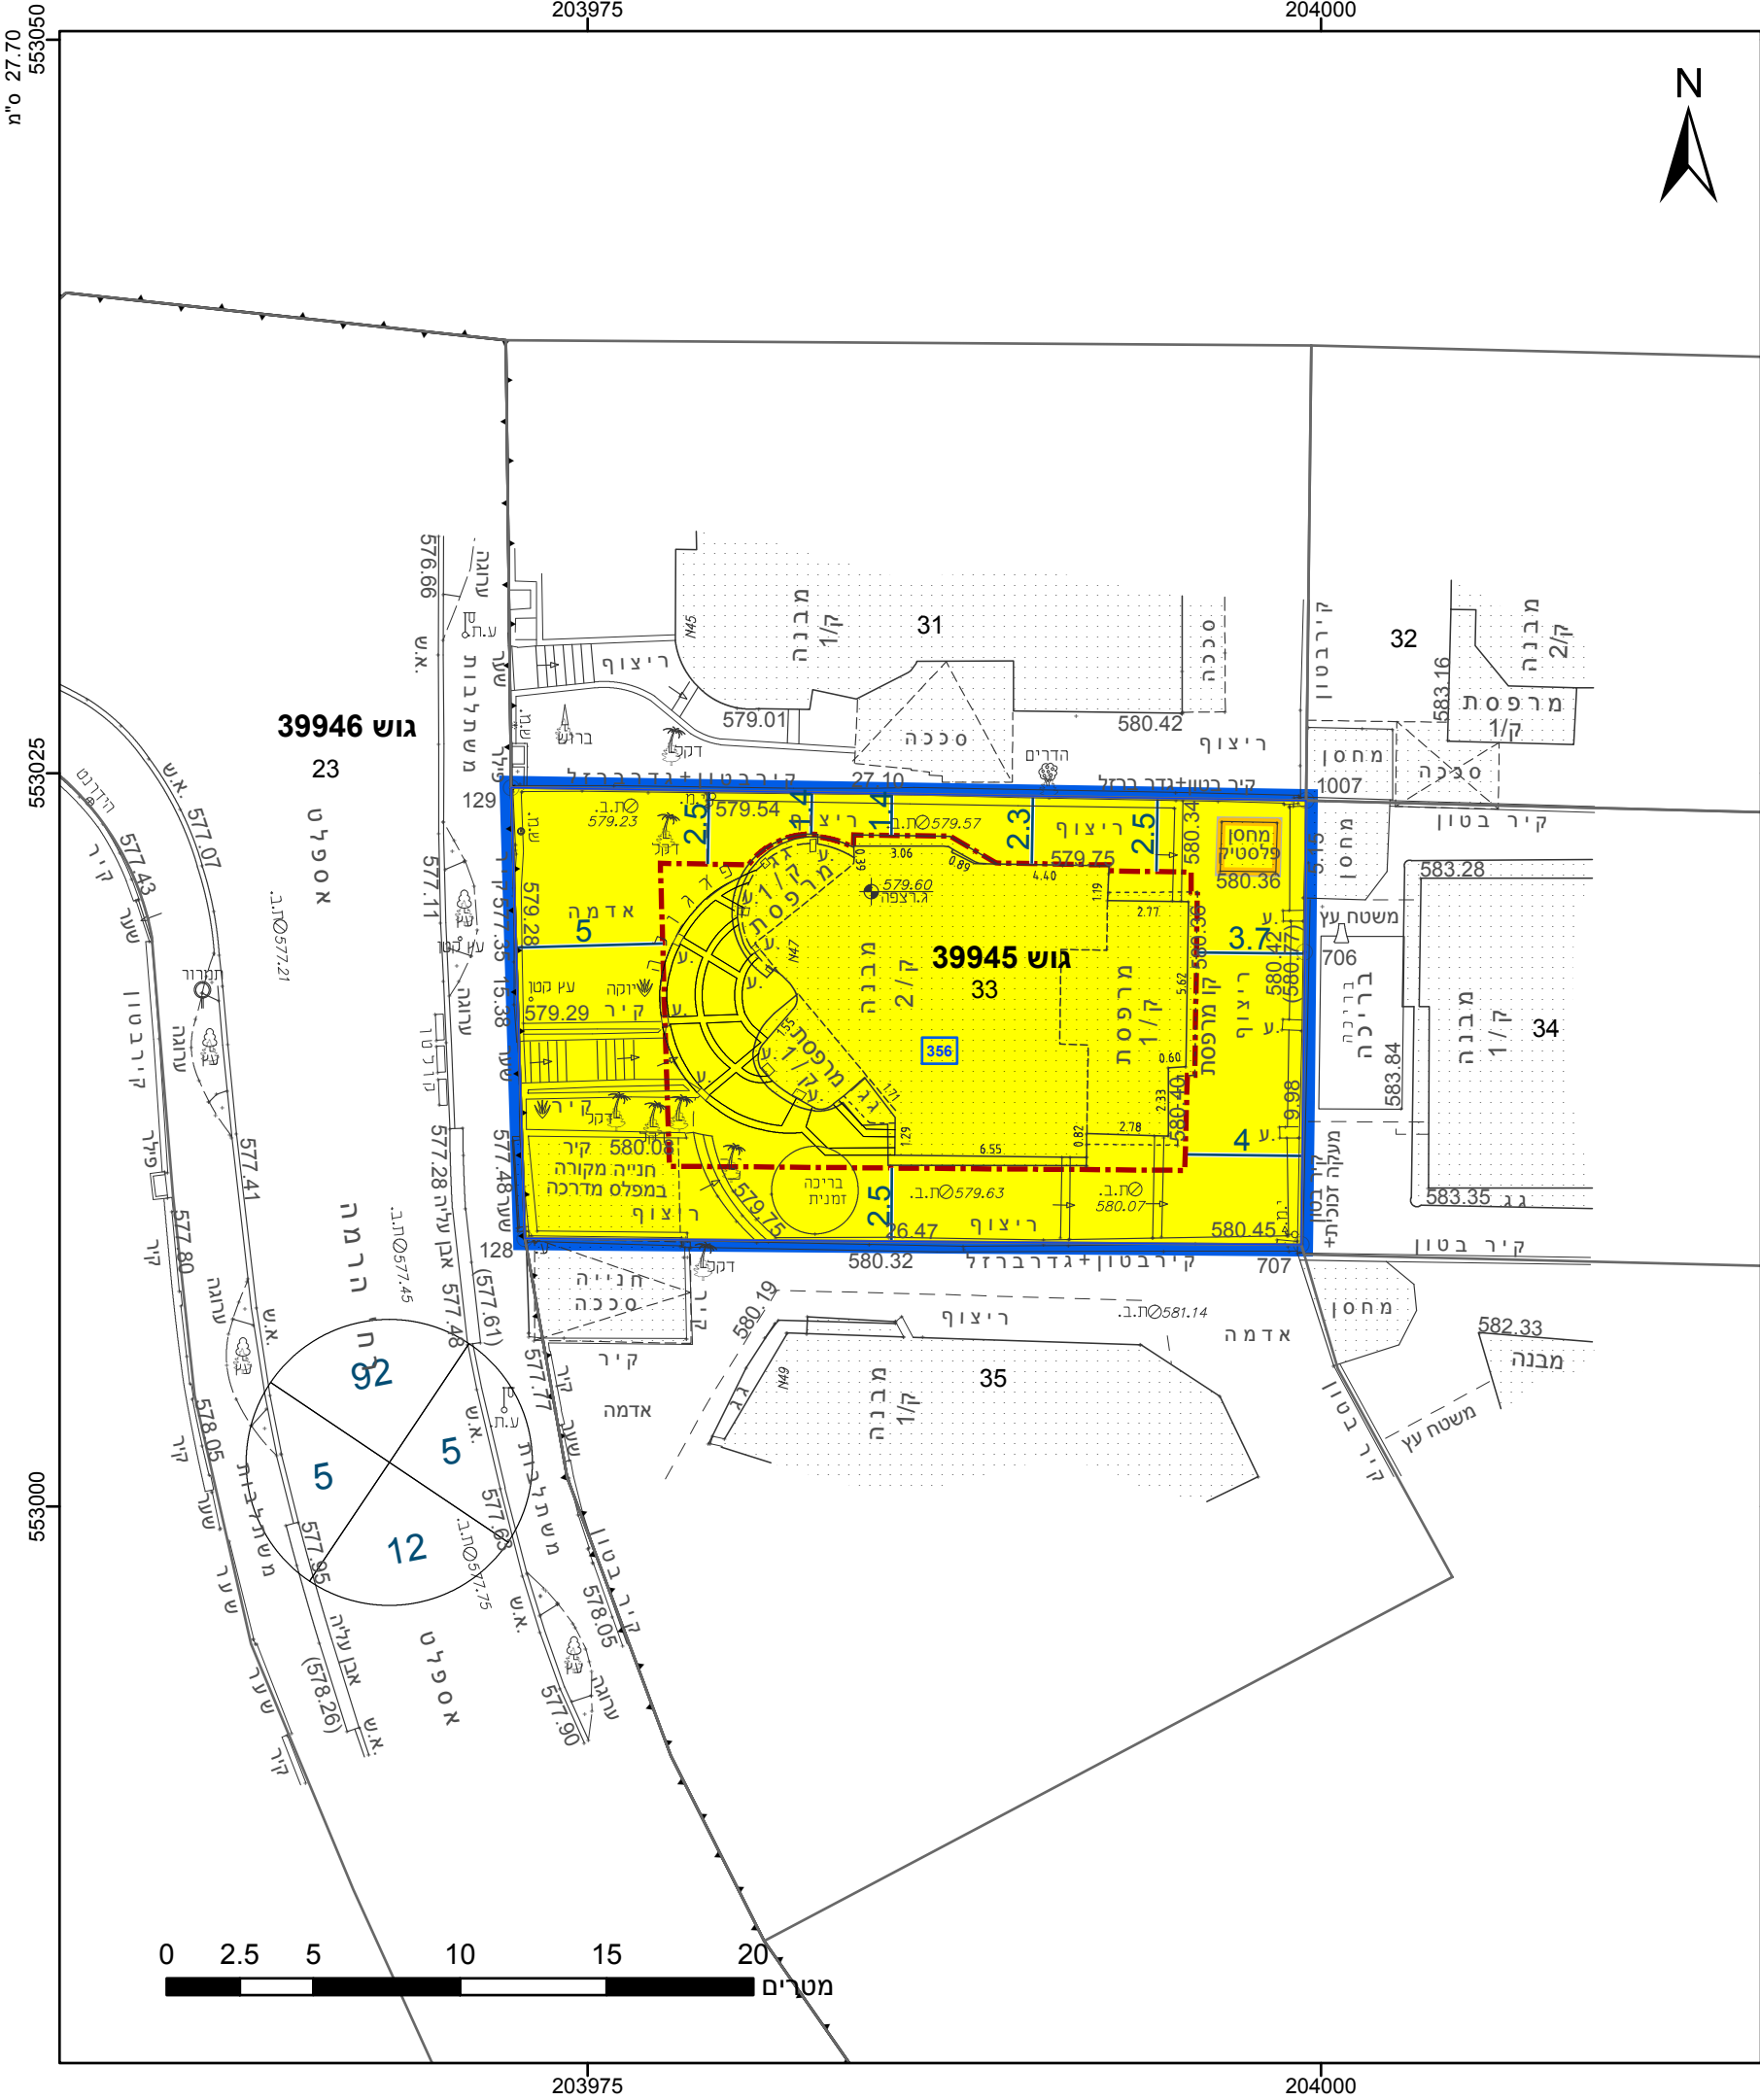

מקרא

גבול התכנית

גוש 1234

גבול גוש ומספרו

5

תא שטח ומספרו

1

מספר הדרך

2

קווי בנין

3

רחב הדרך

4

מגורים א

מבנה להריסה

מידות

קו-בנין

תשריט מצב מוצע

גיליון 1

מתוך 1

מחוז	דרום
מרחב תכנון מקומי	דימונה
רשות מקומית	דימונה
ישוב	דימונה
תכנית בסמכות	מקומית
איחוד וחלוקה	ללא איחוד וחלוקה
היתרים או הרשאות	תכנית שמכוחה ניתן להוציא היתרים או הרשאות
מונה תדפיס התשריט	12
מועד הפקה	23/05/2022
שטח התכנית	0.408 דונם
קנה מידה	1:250

שמות*

מיטל לנקרי

תאגיד:

מגיש תכנית

צחי לנקרי

תאגיד:

מגיש תכנית

חיות שטרית

תאגיד:

עורך ראשי

אישורים בתכנית מס' 607-0922351

הריני מצהיר בזאת כי המפה הטופוגרפית/המצבית המהווה רקע לתכנית זו, נערכה על ידי ביום 25.05.2021 והיא הוכנה לפי הוראות נוהל מבא"ת ובהתאם להוראות החוק ולתקנות המודדים שבתוקף. דיוק הקו הכחול והקדסטר: מדידה אנליטית מלאה ברמת תצ"ר

בובליק ז

שם המודד

1110

מספר רשיון

תאריך

חתימה

חוק התכנון והבנייה, התשכ"ה - 1965

תכנית מפורטת

מס' 607-0922351

מגורים במגרש 356 רח' הרמה 47 שכ' הגבעה דימונה

תשריט מצב מוצע

גיליון 1

מתוך 1

מחוז	דרום
מרחב תכנון מקומי	דימונה
רשות מקומית	דימונה
ישוב	דימונה
תכנית בסמכות	מקומית
איחוד וחלוקה	ללא איחוד וחלוקה
היתרים או הרשאות	תכנית שמכוחה ניתן להוציא היתרים או הרשאות
מונה תדפיס התשריט	12
מועד הפקה	23/05/2022
שטח התכנית	0.408 דונם
קנה מידה	1:250

שמות*

מיטל לנקרי

תאגיד:

מגיש תכנית

צחי לנקרי

תאגיד:

מגיש תכנית

חיות שטרית

תאגיד:

עורך ראשי

בעלי ענין בקרקע*

טבלת גושים וחלקות*			
מספר גוש	חלק/ כל הגוש	מספרי חלקות בשלמותן	מספרי חלקות בחלקיותן
39945	חלק	33	

* הרשימה המלאה מפורטת בהוראות התכנית / בהודעה שפורסמה בעיתונות וברשומות

תרשים התמצאות - קנ"מ 1:1250

שנת צילום אוויר: 2019

מספר תכנית: 607-0922351, מספר גירסת תשריט: 12

23.2 מ"מ