

27.70° ש"מ

577450


577425

577400

192950

192975

23.2° ש"מ

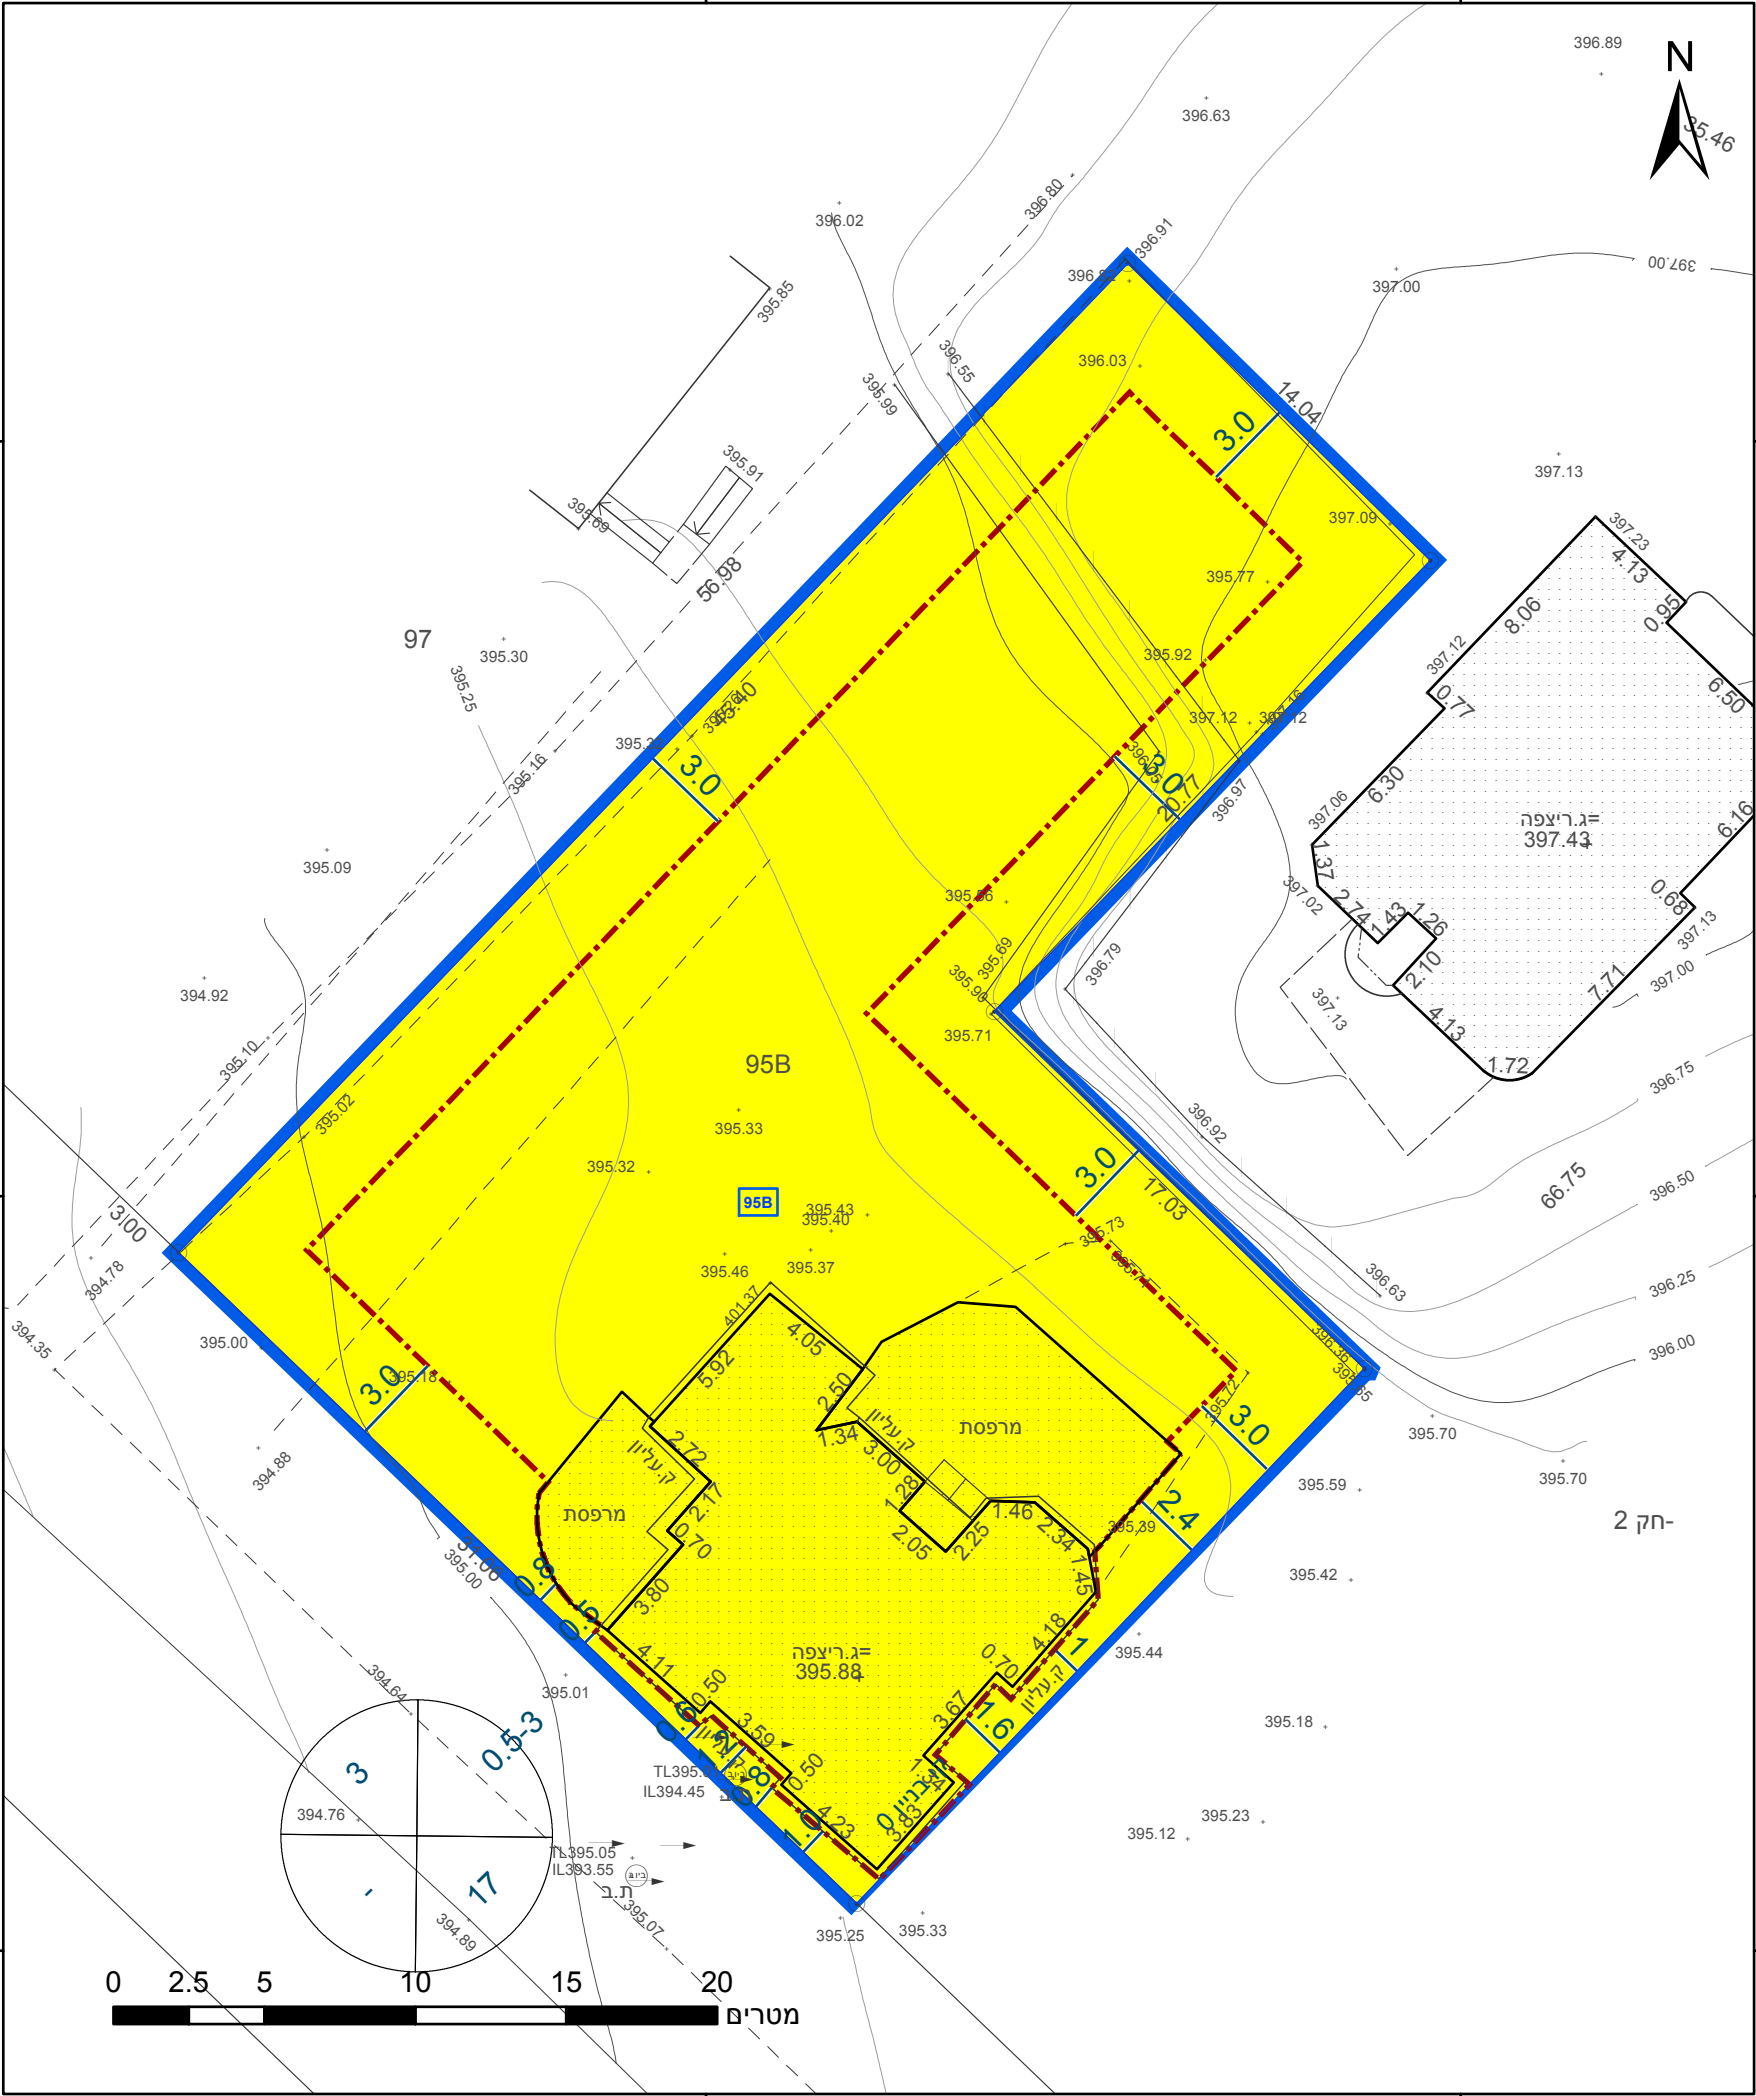

577450

577425

577400

מקרא

גבול התכנית

גוש 1234

גבול גוש ומספרו

5

תא שטח ומספרו

1

מספר הדרך

2

קווי בנין

3

רוחב הדרך

4

מגורים א

מידות

קו-בנין

אישורים בתכנית מס' 624-0988311

הריני מצהיר בזאת כי המפה הטופוגרפית/המצבית המהווה רקע לתכנית זו, נערכה על ידי ביום 05.04.2021 והיא הוכנה לפי הוראות נוהל מבא"ת ובהתאם להוראות החוק ולתקנות המודדים שבתוקף. דיוק הקו הכחול והקדסטר: מדידה אנליטית מלאה ברמת תצ"ר

אוסקר גרינברג

שם המודד

667

מספר רשיון

תאריך

חתימה

חוק התכנון והבנייה, התשכ"ה - 1965

תכנית מתאר מקומית

מס' 624-0988311

מגרש מס' 95B צפון מזרח ליישוב אלסייד

תשריט מצב מוצע

גיליון 1

מתוך 1

מחוז

דרום

מרחב תכנון מקומי

אבו בסמה

רשות מקומית

אל קסום

יישוב

אל סייד

תכנית בסמכות

מקומית

איחוד וחלוקה

ללא איחוד וחלוקה

היתרים או הרשאות

תכנית שמכוחה ניתן להוציא היתרים או הרשאות

מונה תדפיס התשריט

4

מועד הפקה

05/12/2021

שטח התכנית

1.052 דונם

קנה מידה

1:250

שמות*

מגיש תכנית

דאהש עלי אלסייד

מגיש תכנית

יסמין עלי אלסייד

עורך ראשי

אחמד אבו עאבד

תאגיד: דאר אדריכלים

בעלי ענין בקרקע*

טבלת גושים וחלקות*			
מספר גוש	חלק/כל הגוש	מספרי חלקות בשלמותן	מספרי חלקות בחלקיותן
999999	חלק		999

הרשימה המלאה מפורטת בהוראות התכנית / בהודעה שפורסמה בעיתונות וברשומות

תרשים התמצאות - קנ"מ 1:1250

שנת צילום אוויר: 2019

מספר תכנית: 624-0988311, מספר גירסת תשריט: 4