

27.70 ס"מ

197100

197200





385000

384900

197100

197200

23.2 ס"מ

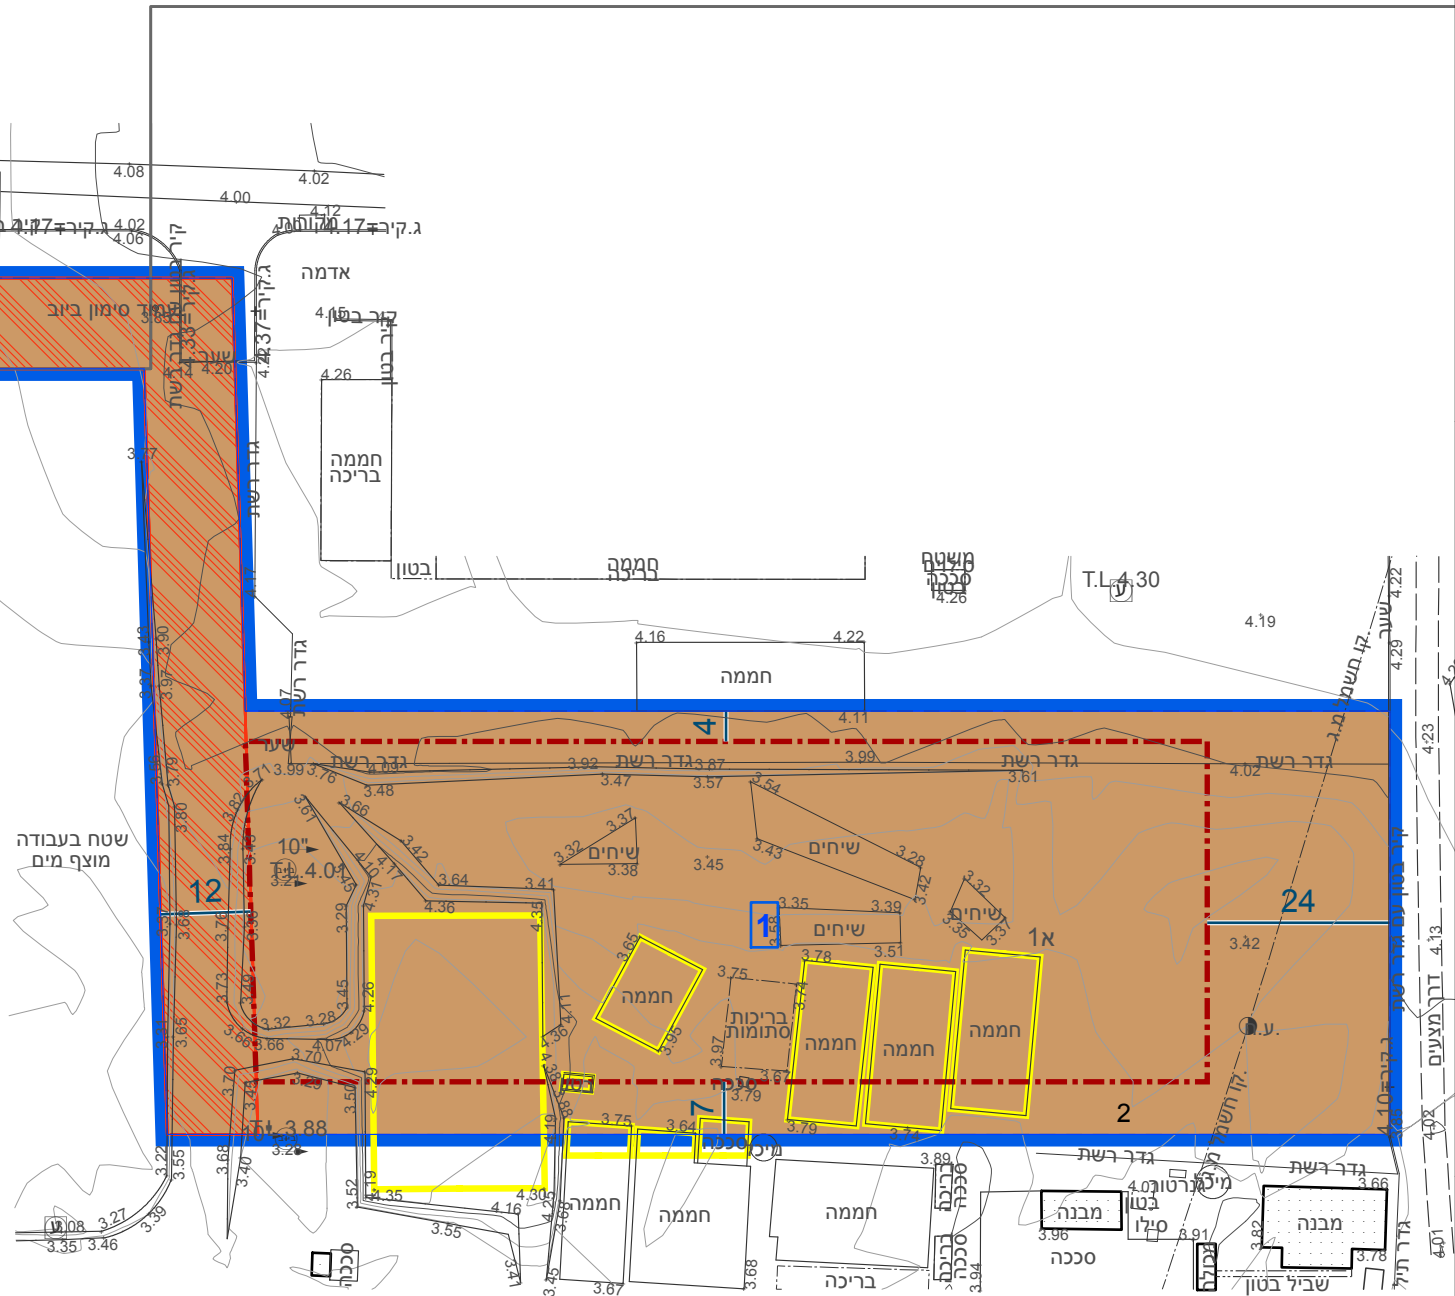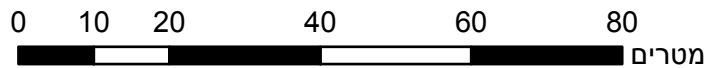

מקרא

גבול התכנית	גוש 1234
גבול גוש ומספרו	5
גבול חלקה ומספרה	
תא שטח ומספרו	1
מספר הדרך	1
קווי בנין	2
רחב הדרך	3

מבנים ומוסדות ציבור	
זיקת הנאה למעבר ברכב	
מבנה להריסה	
קו-בנין	
מידות	

אישורים בתכנית מס' 602-1006220

הריני מצהיר בזאת כי המפה הטופוגרפית/המצבית המהווה רקע לתכנית זו, נערכה על ידי ביום 13.01.2022 והיא הוכנה לפי הוראות נוהל מבא"ת ובהתאם להוראות החוק ולתקנות המודדים שבתוקף. דיוק הקו הכחול והקדסטר: קו כחול (בלבד) ברמה אנליטית	סוסניצקי יוטלי
שם המודד	חתימה
902	
מספר רשיון	תאריך

חוק התכנון והבנייה, התשכ"ה - 1965 תכנית מפורטת

מס' 602-1006220

המרכז הלאומי לחקלאות ימית אילת - מתחם הטונה

תשריט מצב מוצע		גיליון 1	מתוך 1
מחוז	דרום		
מרחב תכנון מקומי	אילת		
רשות מקומית	אילת		
ישוב	אילת		
תכנית בסמכות	מחוזית		
איחוד וחלוקה	ללא איחוד וחלוקה		
היתרים או הרשאות	תכנית שמכוחה ניתן להוציא היתרים או הרשאות		
מונה תדפיס התשריט	15		
מועד הפקדה	19/07/2022	12:14	
שטח התכנית	10.413 דונם	קנה מידה	1:1000
שמות*			
מגיש תכנית	משרד החקלאות, אוהד דגמי		
עורך ראשי	תאגיד: משרד החקלאות ופיתוח הכפר אורי הראל תאגיד: א.ב. מתכננים		


בעלי ענין בקרקע*

טבלת גושים וחלקות*

מספר גוש	חלק/כל הגוש	מספרי חלקות בשלמותן	מספרי חלקות בחלקיות
40153	חלק		1-3

* הרשימה המלאה מפורטת בהוראות התכנית / בהודעה שפורסמה בעיתונות וברשומות

תרשים התמצאות - קנ"מ 1:5000

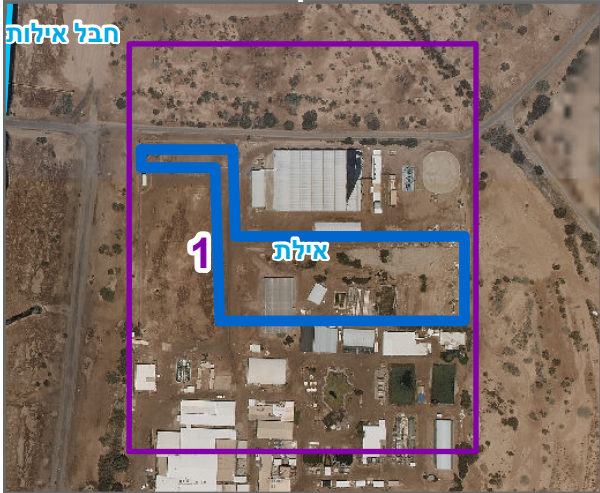

שנת צילום אוויר: 2019

מספר תכנית: 602-1006220, מספר גירסת תשריט: 15