


605343 - M

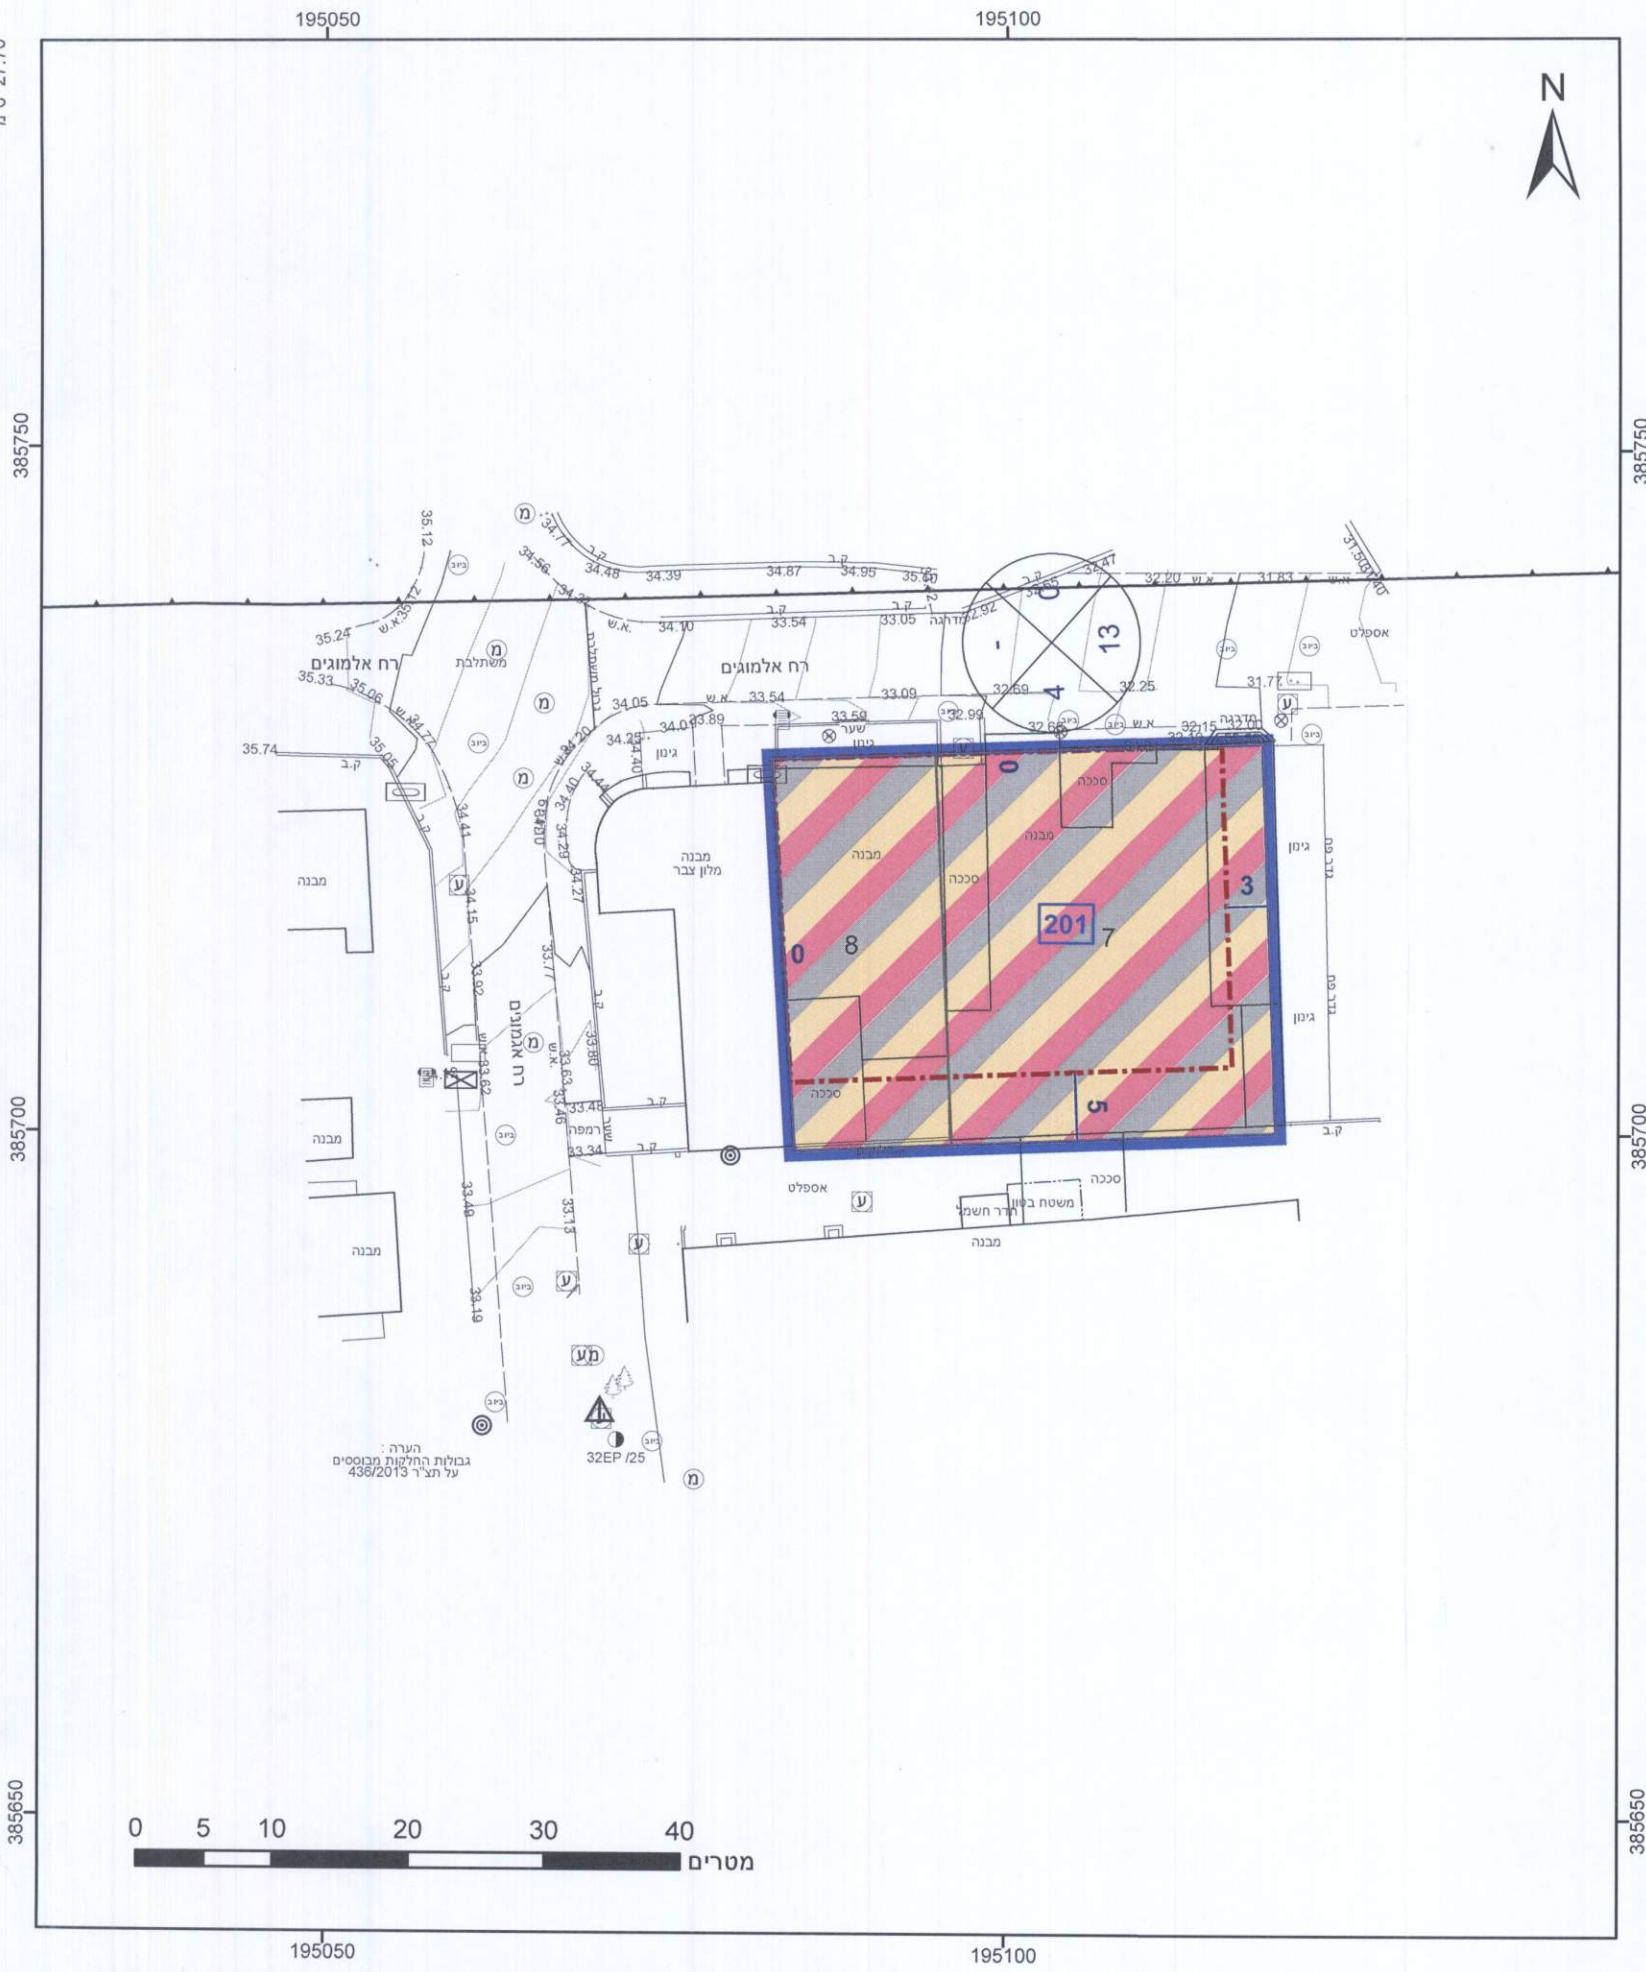

מקרא

גבול התכנית: 1234 גוש
גבול גוש ומספר: 5
גבול חלקה ומספרה: 5

מספר הדרך: 1
קווי בנין: 2, 3, 4
רוחב הדרך: 1

מגורים, מסחר ותירות:

מידות:

קווי בנין:

אישורים בתכנית מס' 602-0812784

העדה מקומית אילת
אישור תכנית מס' 602-0812784
הועדה המקומית החליטה לאשר את התכנית
בשינוי מס' 2022004 ביום 19/9/22
נ"ר הועדה המחוזית מ"מ י"ר הועדה
מהנדס הועדה

הועדה על אישור תוכנית מס' 602-0812784
מיועדת בעיתון לאילת ובקדש ביום 10/6/22
ובעיתון לאילת ובקדש ביום 10/6/22
ובעיתון מקומי אילת ובקדש ביום 9/6/22

הריני מצהיר בזאת כי המפה הטופוגרפית/המצבית המהווה רקע לתכנית זו, נערכה על ידי ביום 29/03/2020 והיא הוכנה לפי הוראות נוהל מבא"ת ובהתאם להוראות החוק ולתקנות המודדים שבתוקף. דיוק הקו הכחול והקדסטר: מדידה גרפית
אלון בן נתן
שם המודד: אלון בן נתן
מספר רשיון: 839
תאריך: 03/06/2022
חתימה: מודד מוסמך 839

חוק התכנון והבנייה, התשכ"ה - 1965	
תכנית מפורטת	
מס' 602-0812784	
רחוב האלמוגים מגרשים 611,70	
תשריט מצב מוצע	
גיליון 1	מתוך 1
מחוז	דרום
מרחב תכנון מקומי	אילת
רשות מקומית	אילת
ישוב	אילת
תכנית בסמכות	מקומית
איחוד וחלוקה	איחוד ואו חלוקה בהסכמת כל הבעלים בכל תחום התכנית/חלק מתחום התכנית
היתרים או הרשאות	תכנית שפירושה ניתן להוציא היתרים או הרשאות בחלק מתחום התכנית
מונה תדפיס התשריט	11
מועד הפקדה	31/03/2022
שטח התכנית	1.019 דונם קנה מידה 1:500
שמות*	
מגיש תכנית	תאגיד: ליאם נחמיאס חברה לבנין בע"מ
עורך ראשי	בעד שרייבמן
יום	תאגיד: שרייבמן אדריכלים בע"מ
	תאגיד: ליאם נחמיאס חברה לבנין בע"מ

בעלי עניין בקרקע*

טבלת גושים וחלקות*			
מספר גוש	חלק/כל הגוש	מספרי חלקות בשלמותן	מספרי חלקות בחלקיותן
40002	חלק 7-8		



שנת צילום אוויר: 2019