



מצב מאושר קנ"מ 1:250

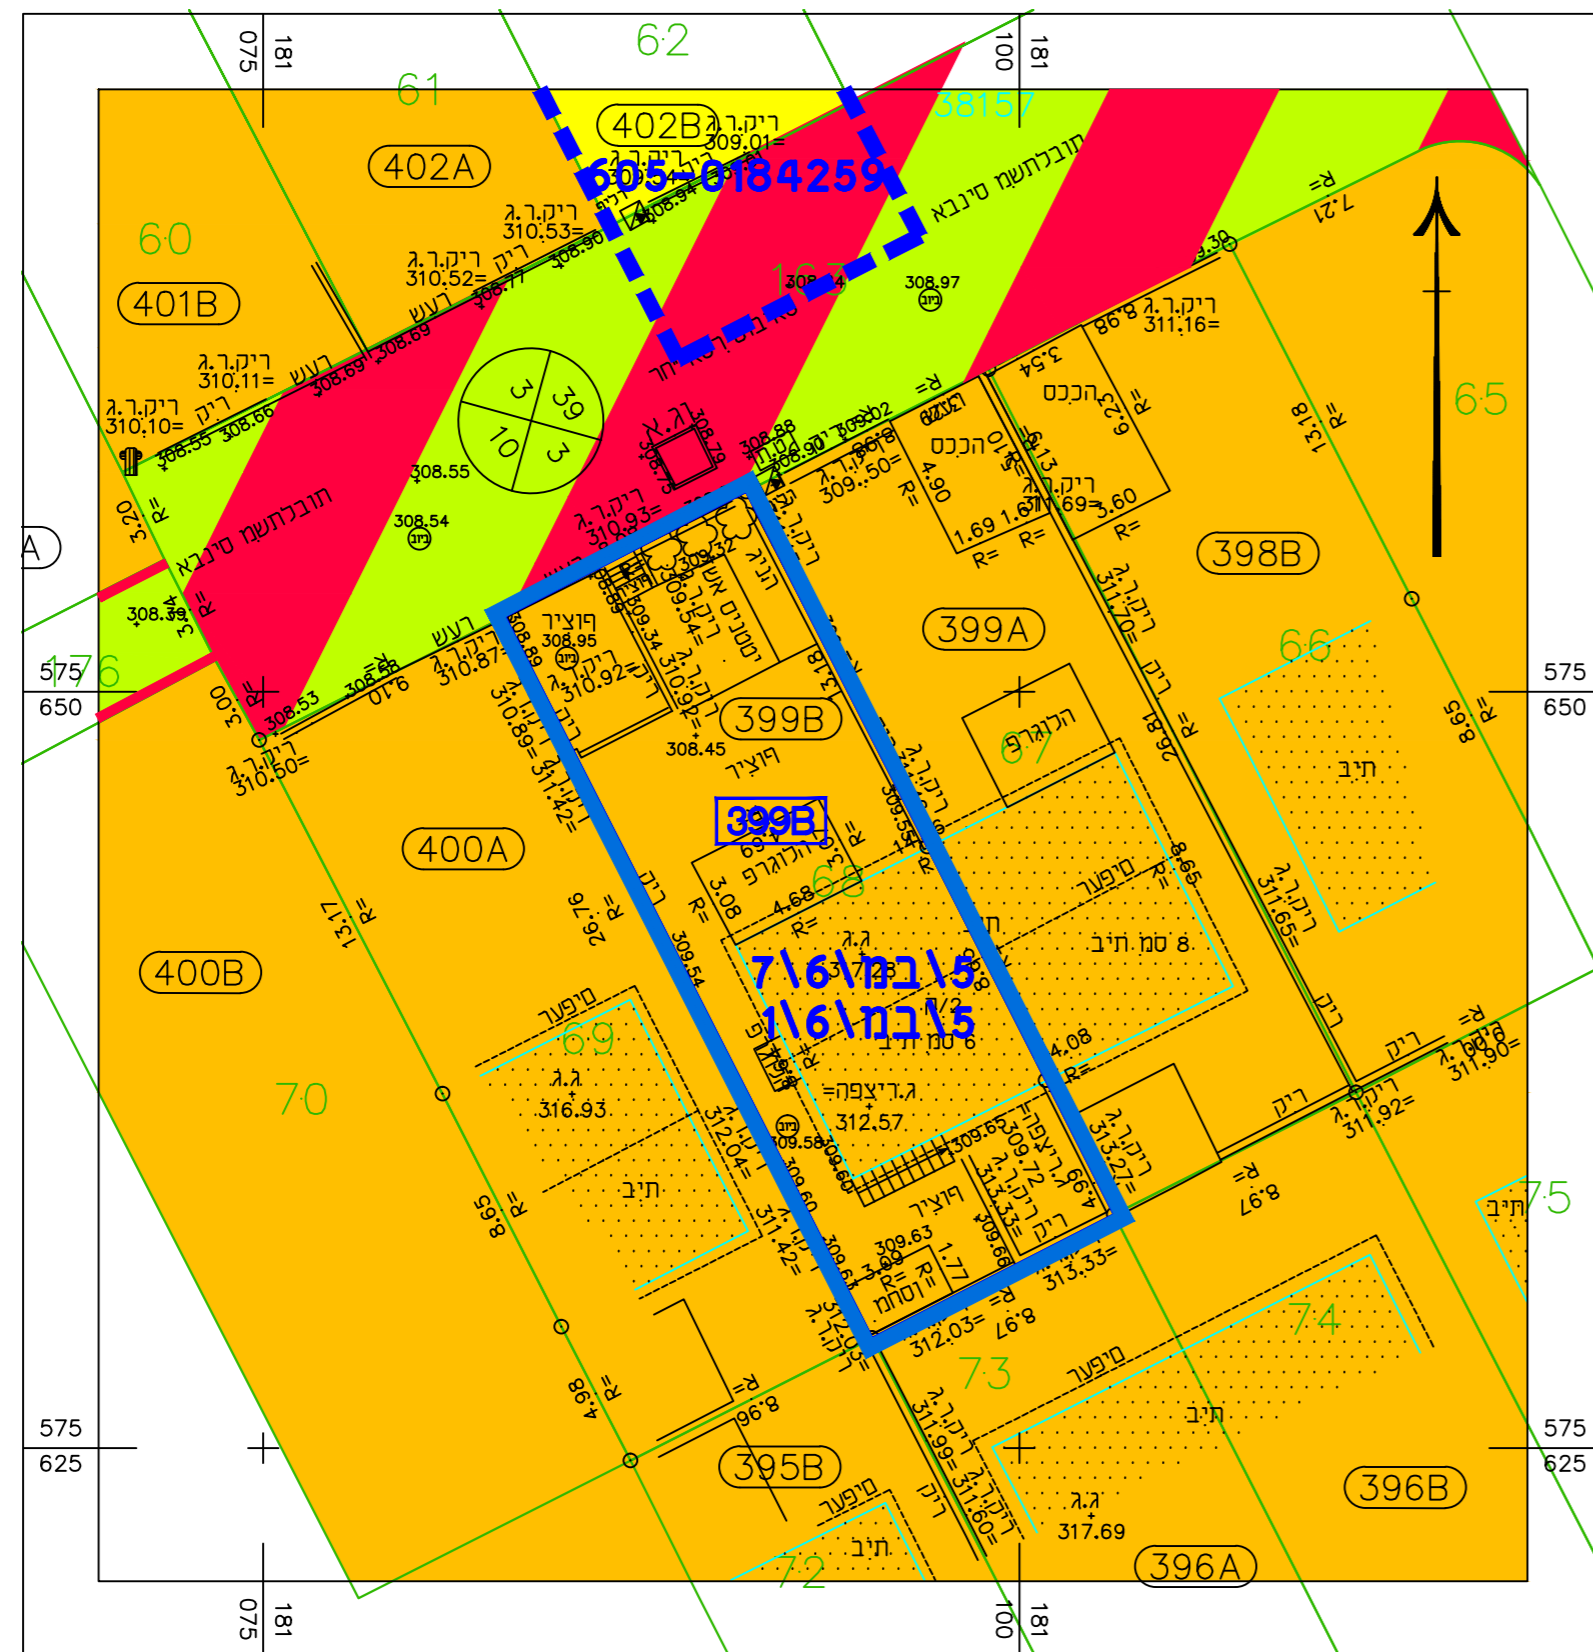


מקרא מצב מאושר

- גבול תכנית
- גבול תכנית מאושרת
- מס תכנית מאושרת
- אזור מגורים א'
- אזור מגורים א'
- אזור מגורים א'
- שביכ להולכי רגל
- דרך משולבת
- מבנה קיים
- מספר מגרש
- מספר גוש
- מספר תא שטח
- גבול חלקה
- מספר חלקה
- מס' הדרך
- קו בנין
- רוחב הדרך
- יעוד שאינו עפ"י מבא"ת (*)

תרשים המקום קנה מידה 1:1250

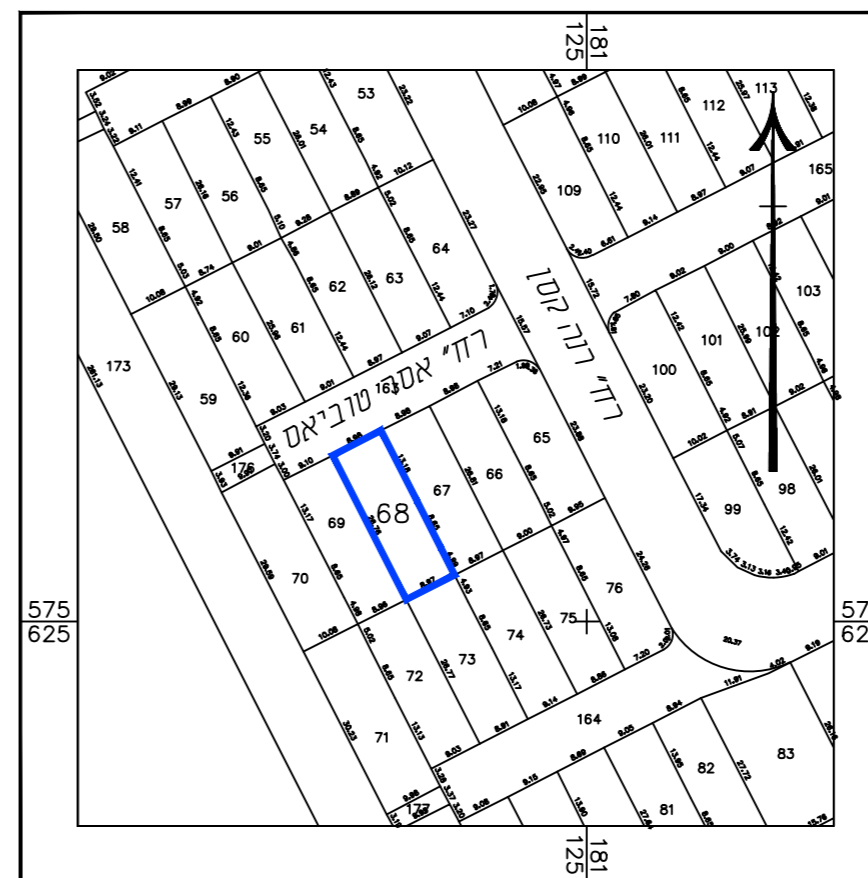

קנ"מ 1:20,000

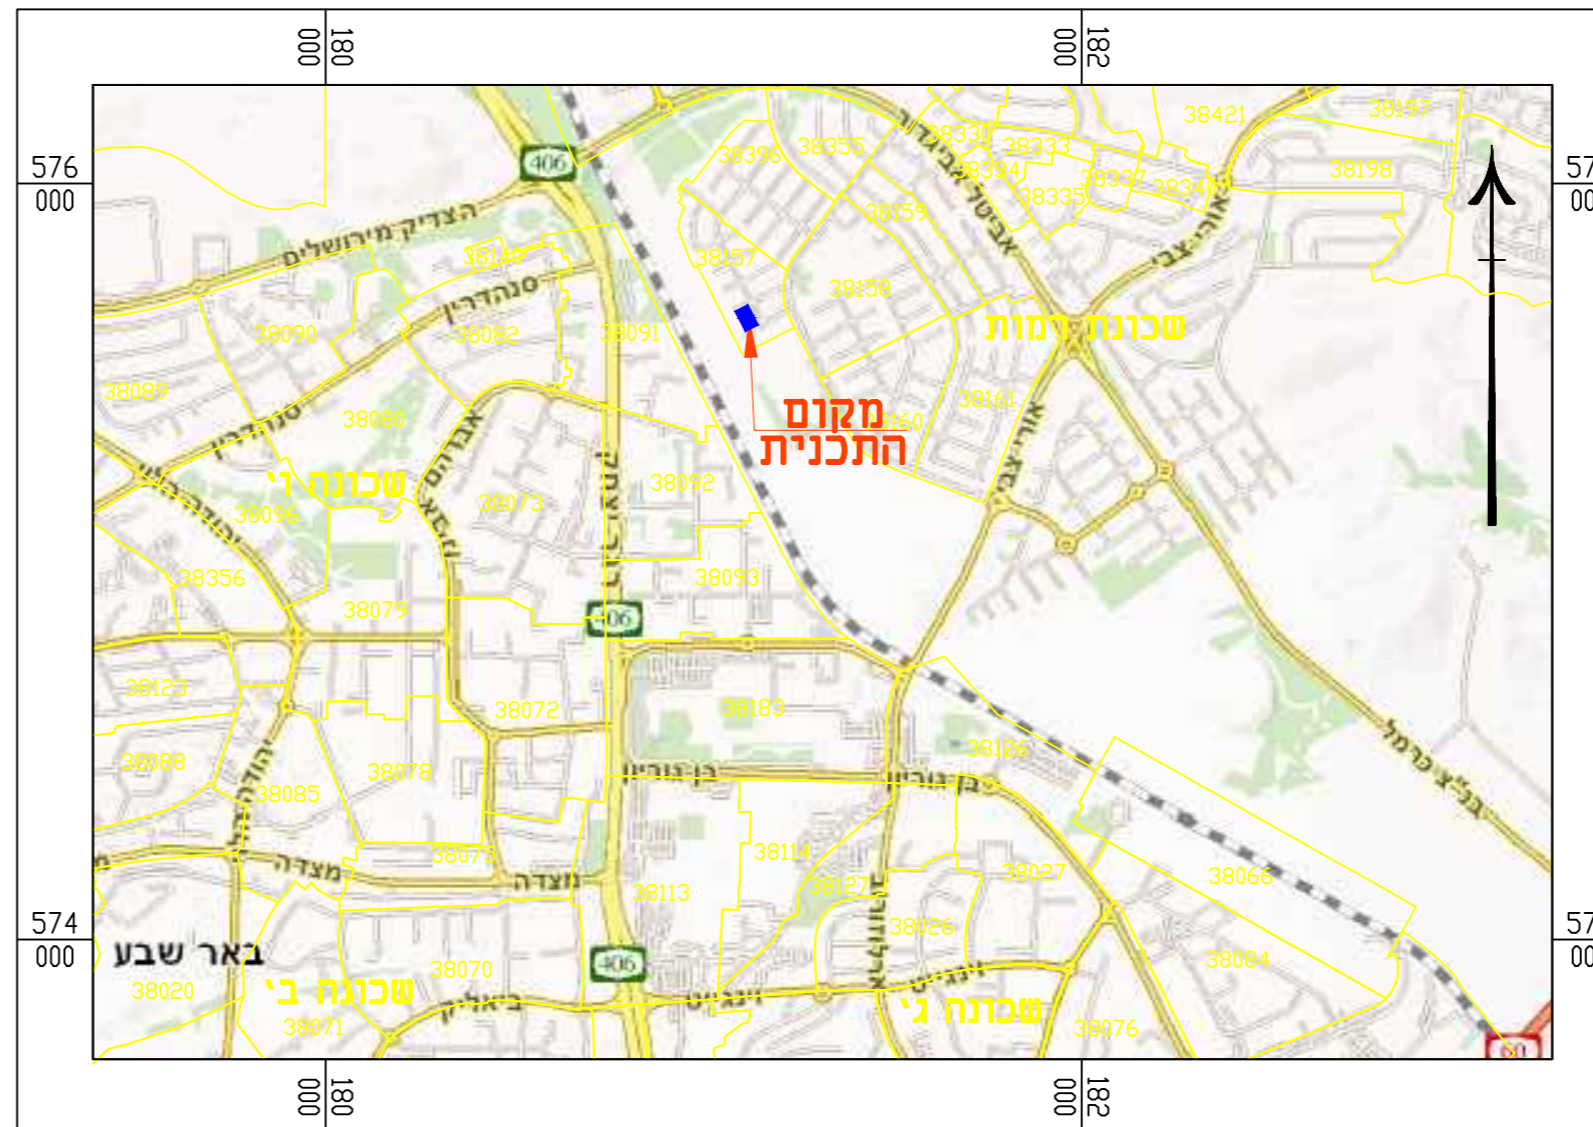

תרשים התמצאות כללי

חוק התכנון והבנייה, התשכ"ה - 1965
תכנית מפורטת

מס' 605-1011485

מגורים במגרש 399B
רח' אסר טוביאס 6
שכונה רמות, באר שבע

תשריט מצב מאושר גליון 1 מתוך 1

מחוז	דרום
מרחב תכנון מקומי	באר-שבע
רשות מקומית	באר-שבע
ישוב	באר-שבע
תאריך	28.11.2021

שם הנספח	קנ"מ
מצב מאושר	1:250
תרשים סביבה	1:1250
תרשים נוסף	1:20000
תרשים נוסף	-
תמונה נוספת	-

שמות רחתימות:

עורך התכנית	שם: רינה ויגדר
תאריך: רינה ויגדר	חתימה:
חנדי אדריכלית	